

Anlage 01 zur Drucksache 0450/2023/BV  
**LEGENDE**

- Beläge**
  - Betonpflaster 20/10/8 cm, Grau
  - Betonpflaster 20/10/8 cm, Grau ausgeführt als Bodenschwellen +15 cm
  - Betonverbundpflaster Doppel-T, Grau 20/16.5/8 cm
  - Natursteinpflaster Kleinstein, Porphy 8x8 bis 10x10 cm
  - Natursteinpflaster Kleinstein Wasserspiel, Porphy 8x8 bis 10x10 cm, gebunden verlegt
  - Sandspielbereich, Körnung 0,2/2 mm, Schichtstärke 40 cm
  - Spielbereich aus Holzhackschnitzel 5/30 mm, Schichtstärke 40 cm
- Vegetation**
  - Kräuterrasen und Wiesenfläche
  - Pflanzfläche mit Stauden und Sträuchern
  - Baum - Bestand
  - Großstrauch - Bestand
  - Großstrauch/ Wildhecke - Planung
- Einfriediger/ Einfassungen**
  - Robienstamm Randeinfassung, Ø mind. 25 cm, Länge 2-3 m
  - Natursteinfindling, Sandstein, (L/B/H 50-80/40-50/50-60 cm)
  - Beton Mauersockel, Höhe ca. 50 cm
  - Stabgitterzaun, Stahl verzinkt,
- Ausstattung**
  - Tisch-Bank-Kombination für Kinder, Stahlunterkonstruktion mit Holzauflage
  - Spielgeräte gem. Plan mit Sicherheitsbereich
- Ent-/Bewässerung**
  - Kastenrinne Bestand - Gebäudeeingang
  - Außenwasseranschluss
  - Sickerpackung 1x1 m, bestehend aus Kies 2/32 mm ummantelt mit Drainvlies aus Polyester mind. 100 g/m<sup>2</sup>
- Sonstiges**
  - Bestandshöhe
  - Planungshöhe
  - Oberflächengefälle
  - Grundstücksgrenze



Spielplatzumrandung aus Robinienstämme Hochbeete aus Holz, Höhe ca. 60 cm

Datum:	Name:	Änderung:	Gez:

**Alle Maße sind vor Baubeginn zu prüfen!**

Alle Maßangaben sind vom Auftragnehmer eigenverantwortlich zu überprüfen. Unstimmigkeiten oder Abweichungen sowie Bedenken sind vor der Ausführung unverzüglich der Bauleitung mitzuteilen (entspr. VOB Teil B § 3.3).

Hinweis:  
 Versorgungsleitungen wurden aus Unterlagen der Versorgungsträger übernommen. Für Lage, Tiefenlage, Vollständigkeit der Leitungen und Materialangaben kann keine Gewähr übernommen werden. Der aktuelle Stand der Versorgungsleitungen ist zum Zeitpunkt der Aufgrabung beim örtlichen Versorgungsträger zu erfragen bzw. durch Suchschlitze und dergleichen festzulegen.


**Projekt:** Kindertagesstätte Breisacher Weg  
**Planinhalt:** ENTWURF (Anlage 1)  
 Außenanlage

Datum/Zeichner/in:	Maßstab:	Plangröße:	Stadtteil:
06.11.2023	1 : 200	420 x 297 mm	Rohrbach
J.Rais-Morres			Plansatznummer: ---
			Plannummer: LP3-LUT-GR-01

**Gesehen und geprüft: Datum und Unterschrift:**

Bearbeiter:	Regiebetrieb Gartenbau:
Fachbereich:	Amtsleitung:
Abteilungsleitung:	Auftraggeber Amt:

**Heidelberg** | Landschafts- und Forstamt

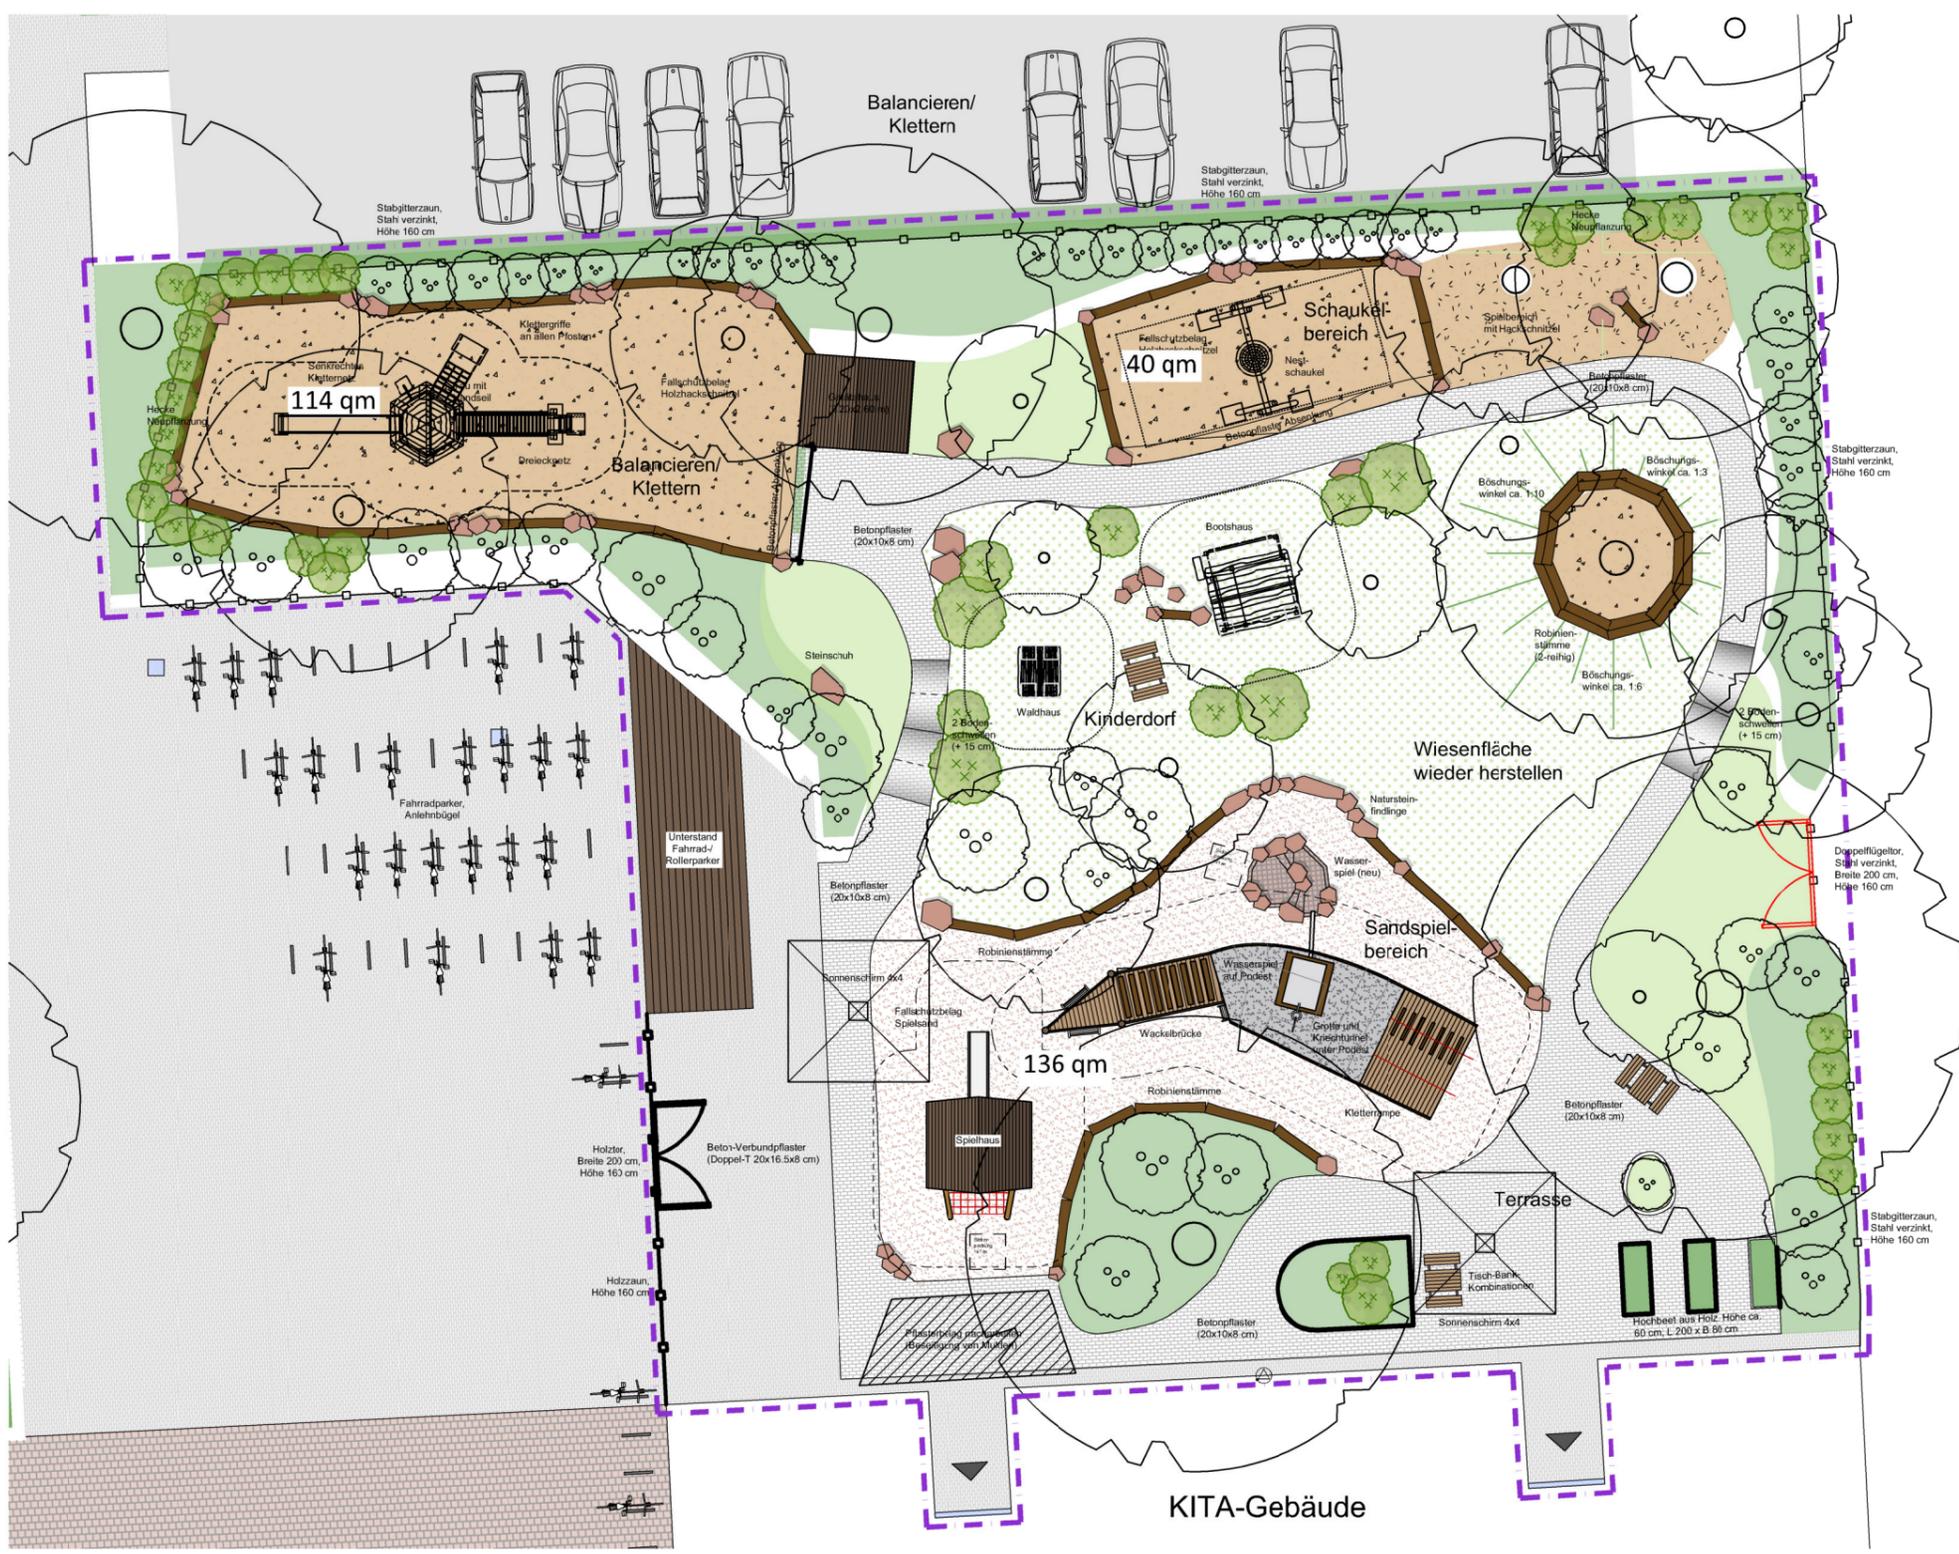

Nestschaukel mit Robinienpfosten (Ziegler)



Spielhaus



Spielhaus auf Stelzen



Kombigerät Balancieren - Klettern