




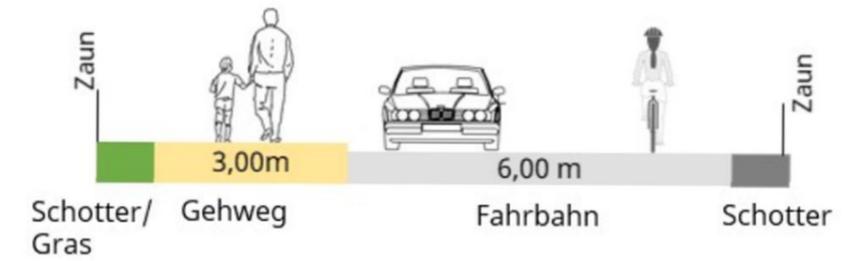

Schnitt A-A

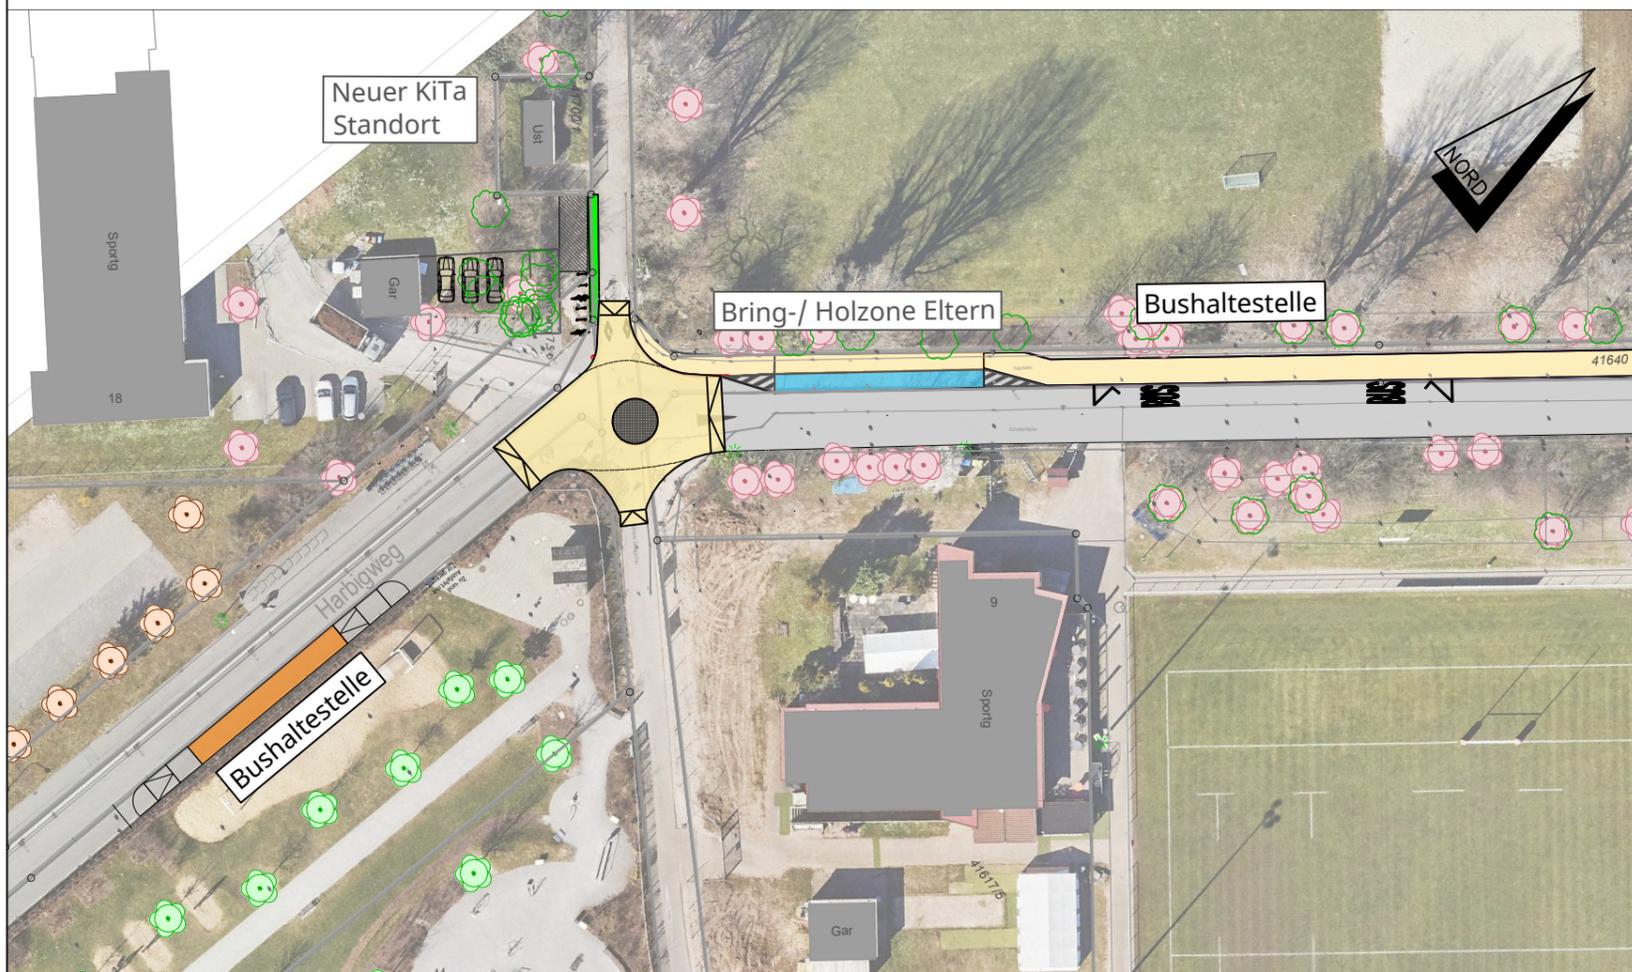

Schnitt B-B

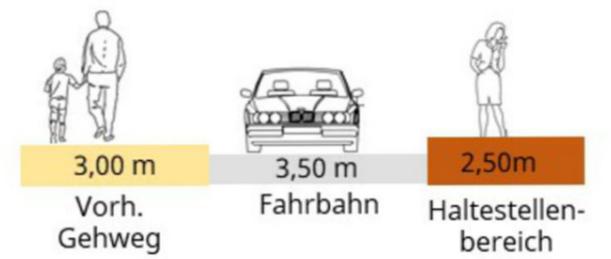

Verkehrs- und Parkraumkonzept Harbigweg

Umsetzung Abschnitt zwischen Alla- Hopp- Anlage und Durchfahrt Heidelberg Innovation Park

Stand: November 2023 Zeichnungsnummer: Maßstab: Plangröße: A 3

Amt für Mobilität
Gaisbergstraße 11, 69115 Heidelberg

