



Hip Freianlagen im Heidelberg Innovation Park

Andrea Krastel, Landschafts- und Forstamt
Heidelberg, 05.12.2023

Die Hip
Freianlagen
schaffen mit den
vielen Grün- und
Freiflächen eine
Nord-Süd-
Verbindung
für den
Umweltverbund
(Fuß- und
Radverkehr).



RAHMENPLANUNG
Kirchheim
61.15.45.nn

Kirchheim Patton Barracks

Plan vom: 02.07.2019

Erster Bürgermeister Oberbürgermeister Amtsleiterin

16:
14:
12:
10:
8:
6:
4:
2:
0:

02.07.2019 1. Entwurf Rahmenplan Stand 02.07.2019 AH
02.07.2019 2. Mitgeltend Planstand vom 02.07.2019 laut "Hochwasser-Füllstand" Ca / AH
02.07.2019 3. Bauschulung Planstand vom 11.07.2019 laut "Hochwasser-Füllstand" Ca / AH
02.07.2019 4. HIF-Planung Planstand vom 02.04.2019 laut "Hochwasser-Füllstand" Ca / AH
02.07.2019 5. Bauplan Planstand vom 29.03.2019 vor "Hochwasser" übernommen Ca / AH
02.07.2019 6. Bauplan Loop Cui vom 18.06.2019 laut 66 nachr. übernommen Ca / AH
02.07.2019 7. Bauplan Loop West vom 18.06.2019 laut 66 nachr. übernommen Ca / AH
02.07.2019 8. Bauplan Planstand vom 29.03.2019 laut "Hochwasser" übernommen Ca / AH
(Stichtag: 02.07.2019) (Bearbeitung: 02.07.2019) (Stand: 02.07.2019)

Kirchheim Patton Barracks
Rahmenplan Fortschreibung 2019

Baustruktur		Mastaba: 1:1000		Papier: 1185x743	
Lageplan / Lika im Hintergrund		Datum: 12.08.2019		Status: AB	
Lageplan		Datum: 02.07.2019		Status: AB	

Hip Freianlagen

- Grün- und Freiflächen im Heidelberg Innovation Park
- Fläche ca. 2,2 ha




Vorplanung

01 Projektübersicht | Planungsstand Vorentwurf 28.09.2021
hip Freianlagen



Hip Freianlagen Entwurf – Übersichtsplan Teilbereiche


131 Baumpflanzungen

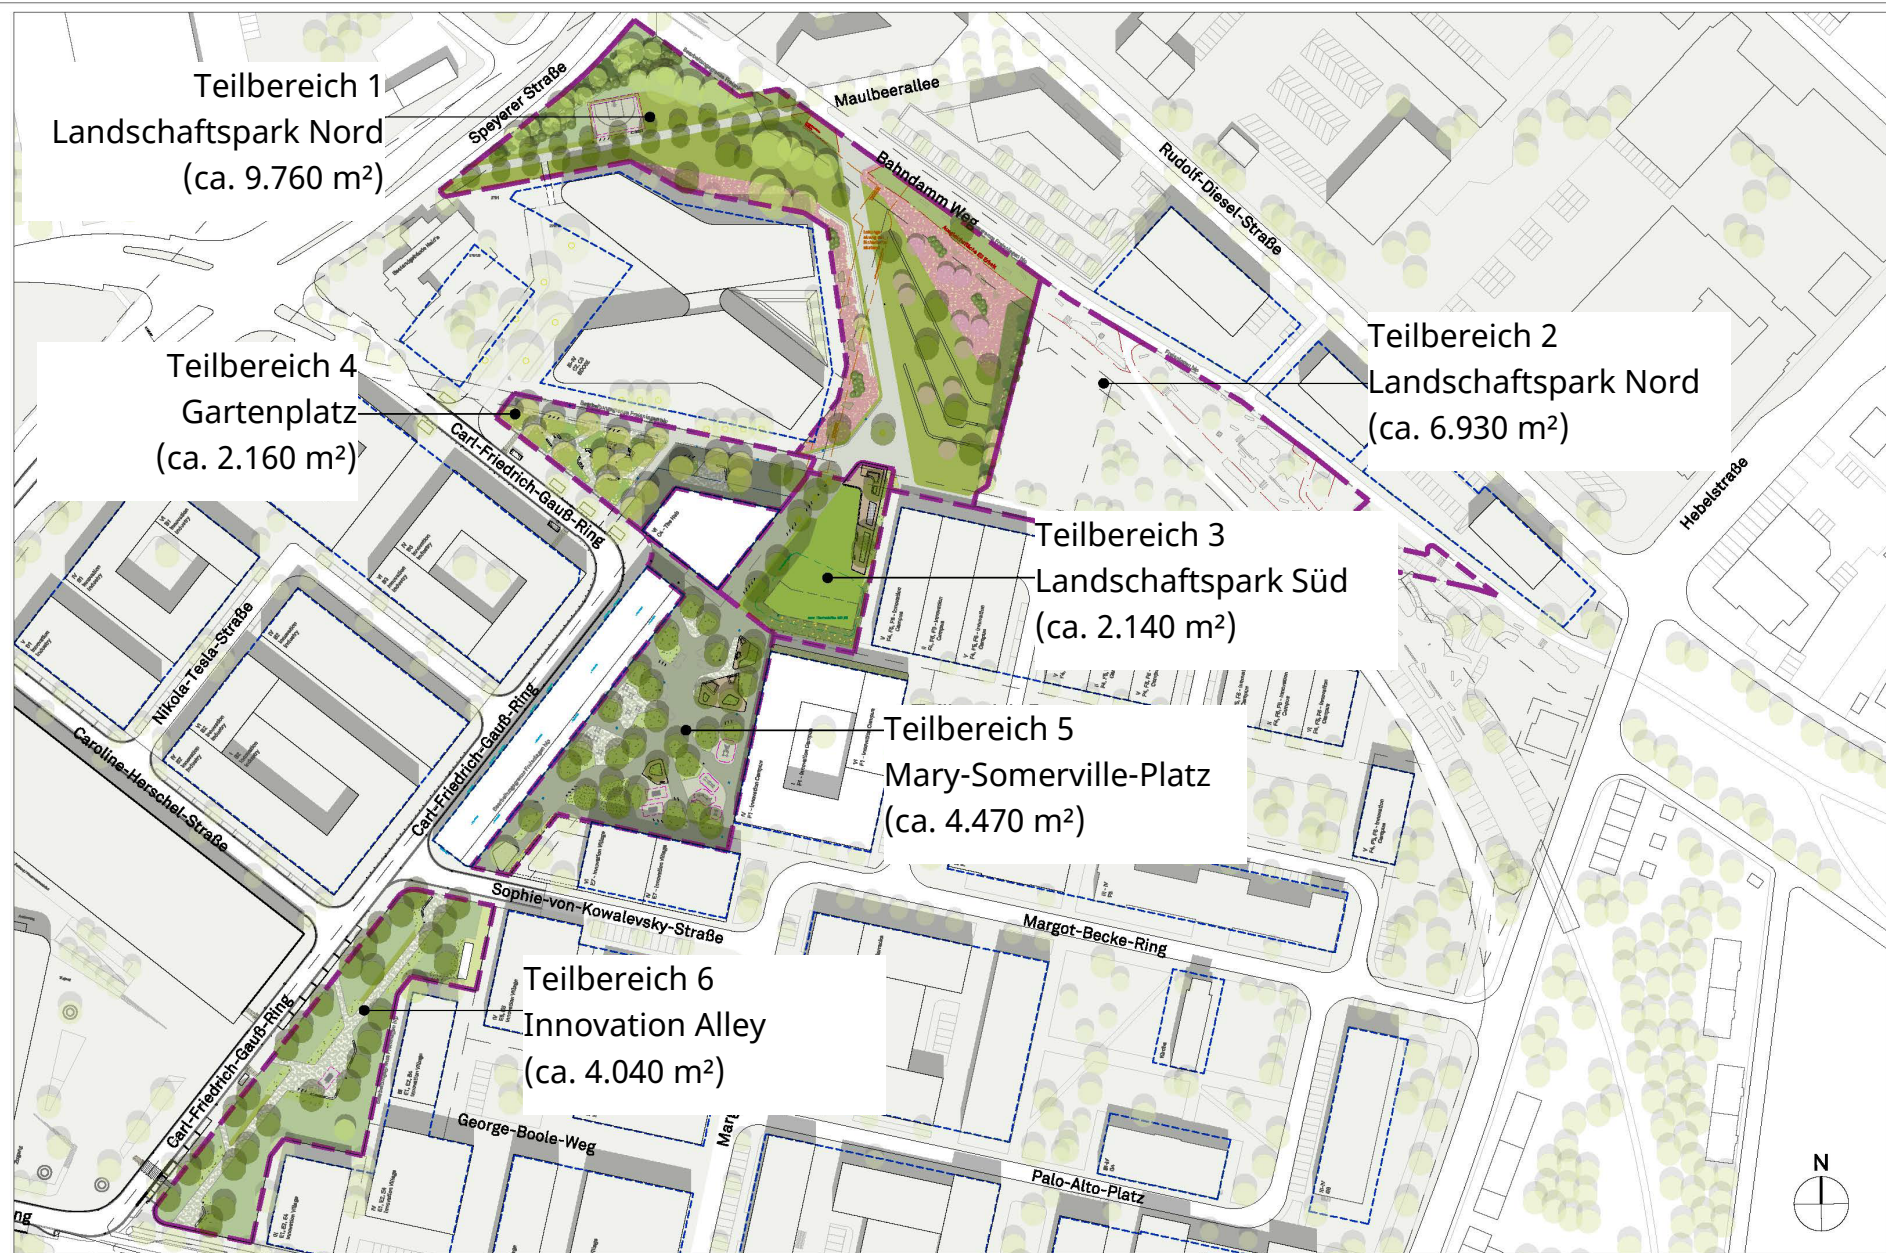

ca. 4.000 m²



Hip Freianlagen - Innovation Alley ca. 4.000 m²

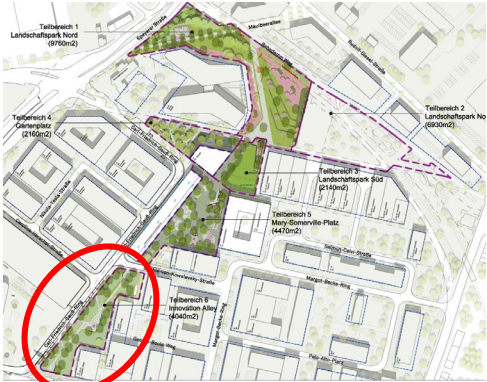

Innovation Alley TB6_Bänke Perspektive




Ref. Bild



Innovation Alley TB6_Bänke Plan&Schnitte



28 Baum-Neupflanzungen

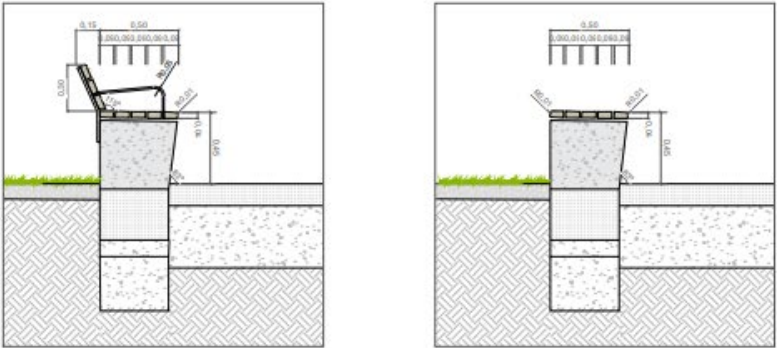



Hip Freianlagen – Mary-Somerville-Platz ca. 4.500 m²



30 Baum-Neupflanzungen



Hip Freianlagen – Mary-Somerville-Platz ca. 4.500 m²

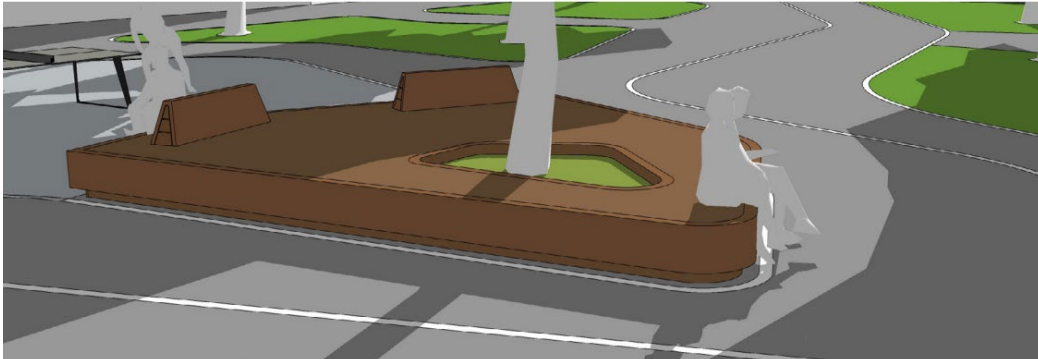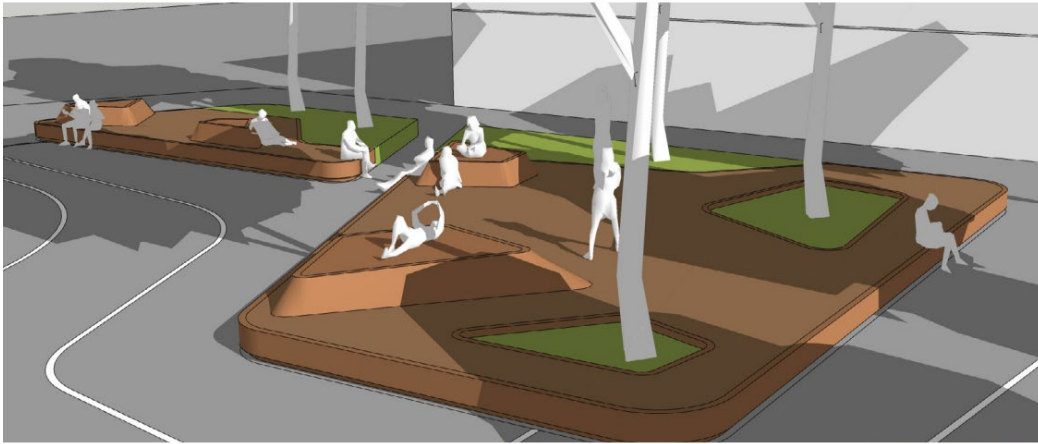

1. Hangelleiter + Sprossenwand



2. Dip-Barren konisch zulaufend



3. Dreifach-Reckstange



4. Schrägbank




Hip Freianlagen – Landschaftspark Süd ca. 2.100 m²




8 Baum-Neupflanzungen




Hip Freianlagen – Landschaftspark Süd ca. 2.100 m²

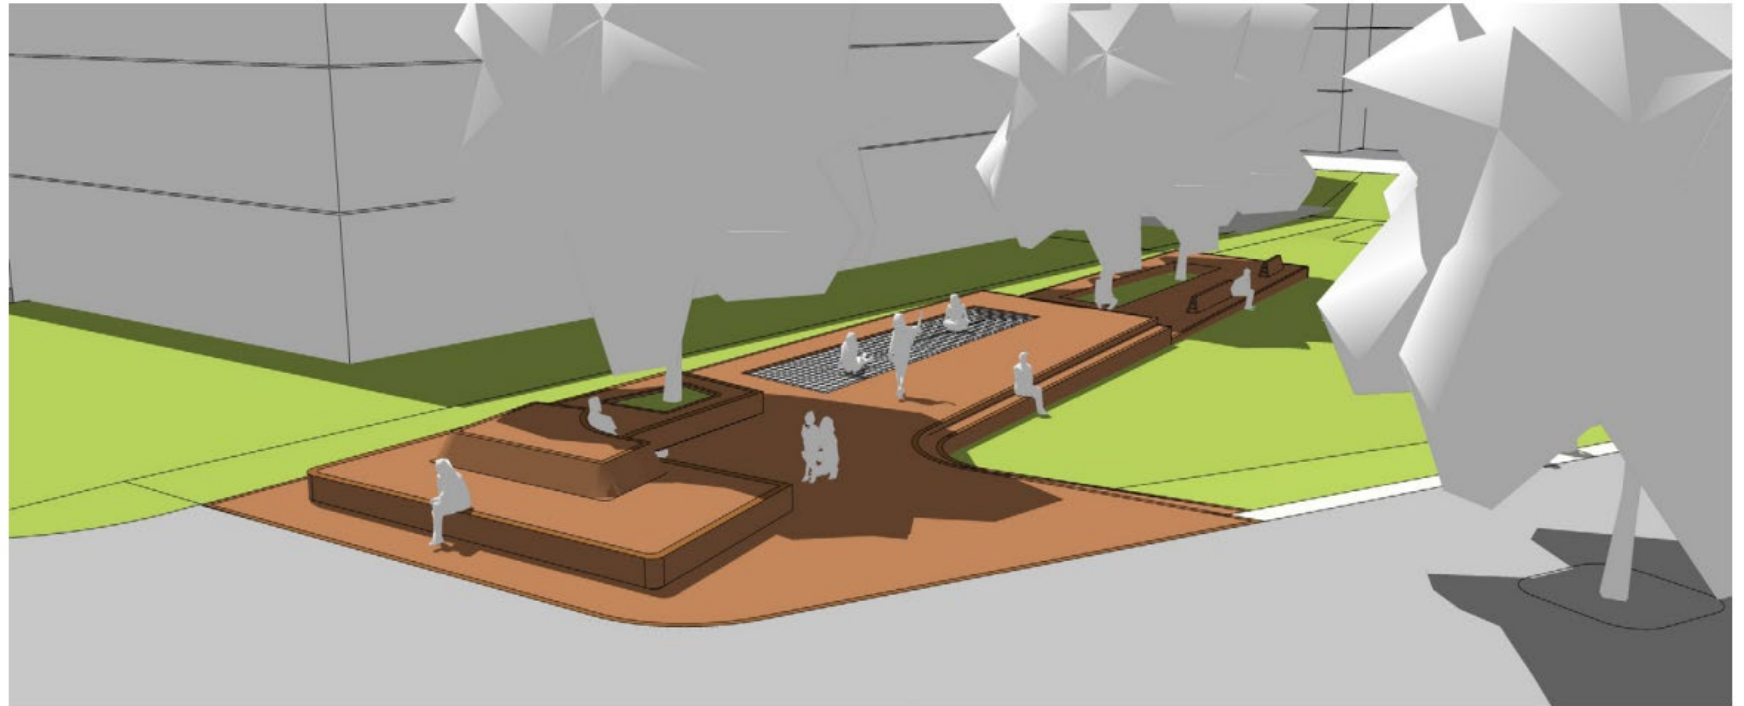

Perspektive Holzpodest

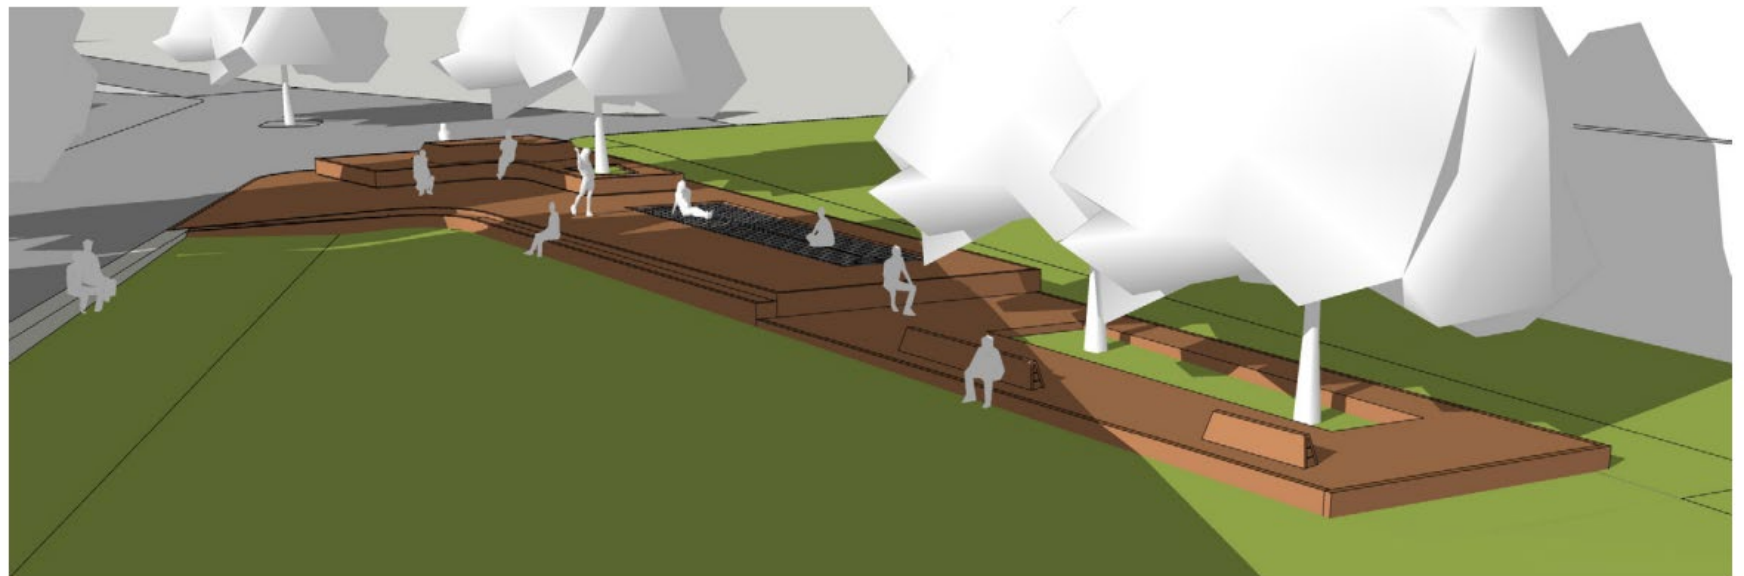

Hip Freianlagen – Gartenplatz ca. 2.100 m²

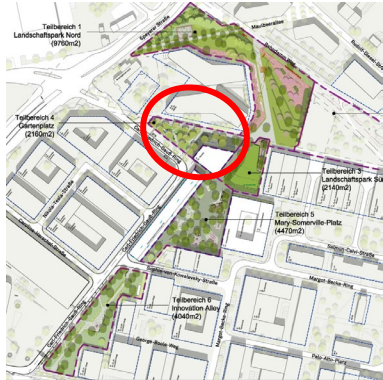


20 Baum-Neupflanzungen



Hip Freianlagen – Gartenplatz ca. 2.100 m²



TB4_Bänke Standort

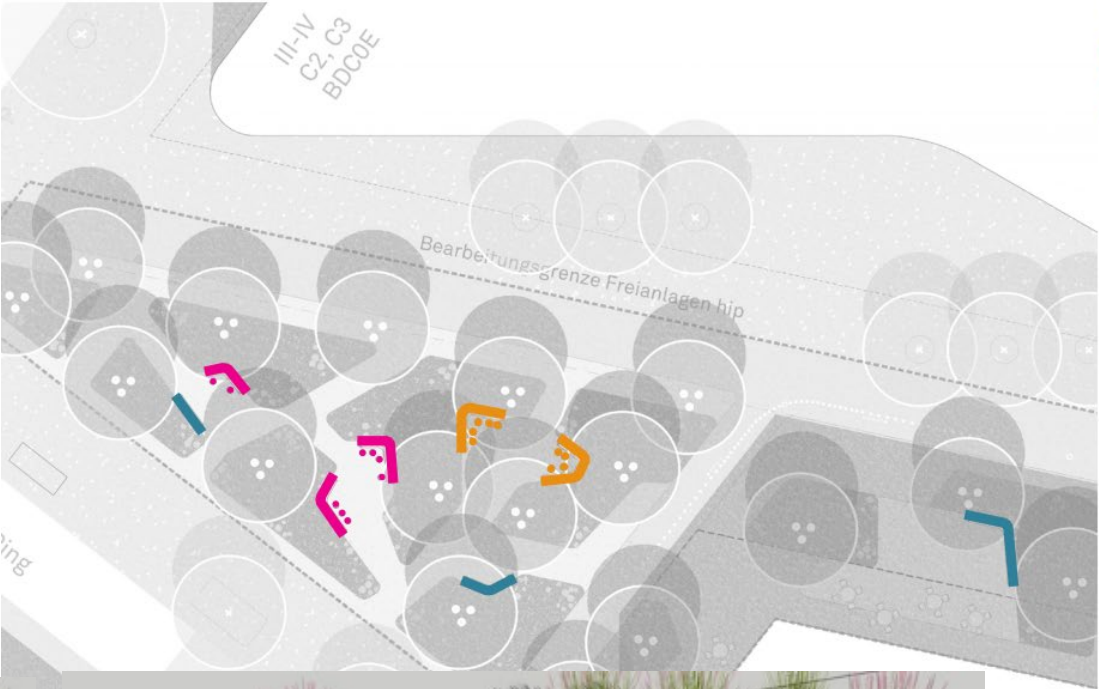


LEGENDE Bankkombi Typologie


- Type A_L-Bank Kombi 2
- Type B_L-Tisch Kombi 3
- Type C_L-Stehtisch 3





A. L-Bank + Punkttisch

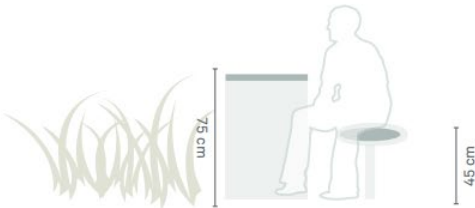

B. L-Tisch + Punkthocker

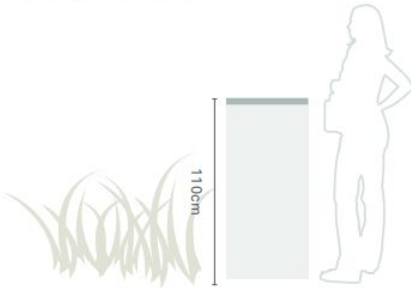


C. L-Stehtisch

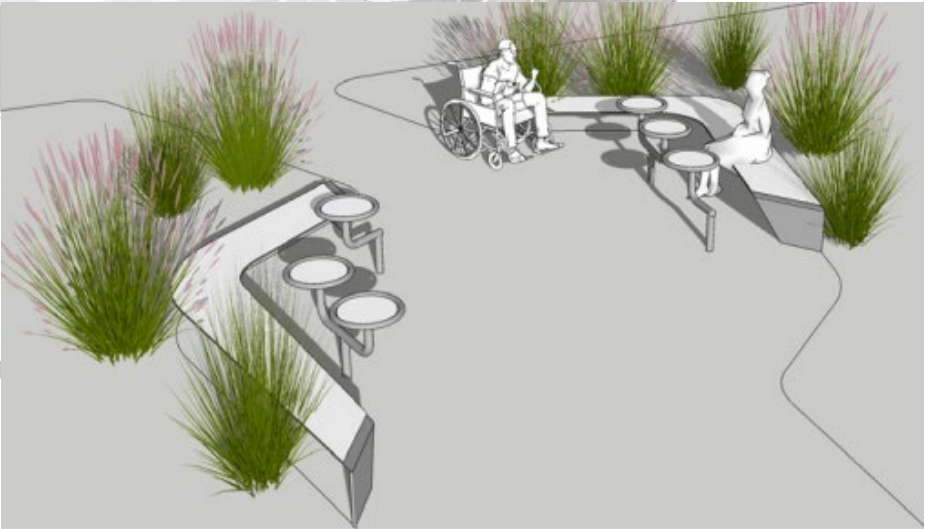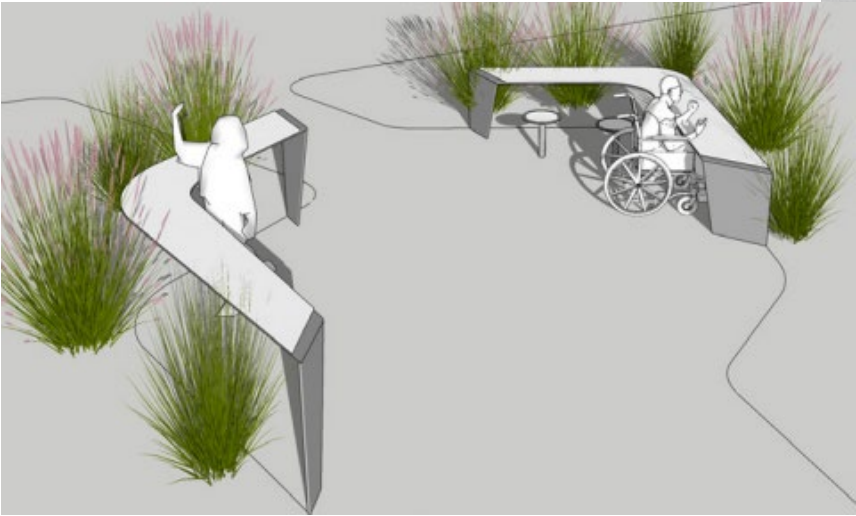


ca. 9.800 m²

ca. 9.800 m²

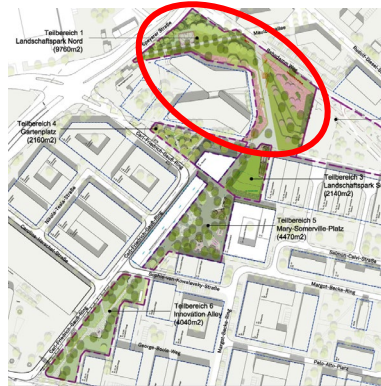

Hip Freianlagen – Landschaftspark Nord

ca. 9.800 m²

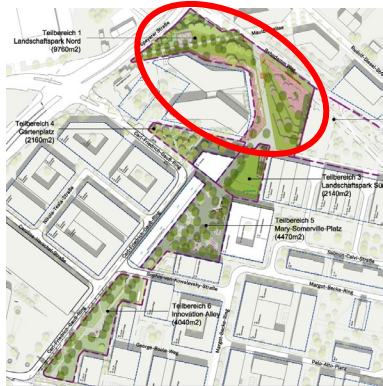

ca. 9.800 m²



Vielen Dank

Andrea Krastel

Landschafts- und Forstamt

Fachbereichsleitung Sonderprojekte / Konversion

Stadt Heidelberg

Weberstraße 7

69120 Heidelberg

Telefon 06221 58-28390

Andre.Krastel@heidelberg.de

www.heidelberg.de