


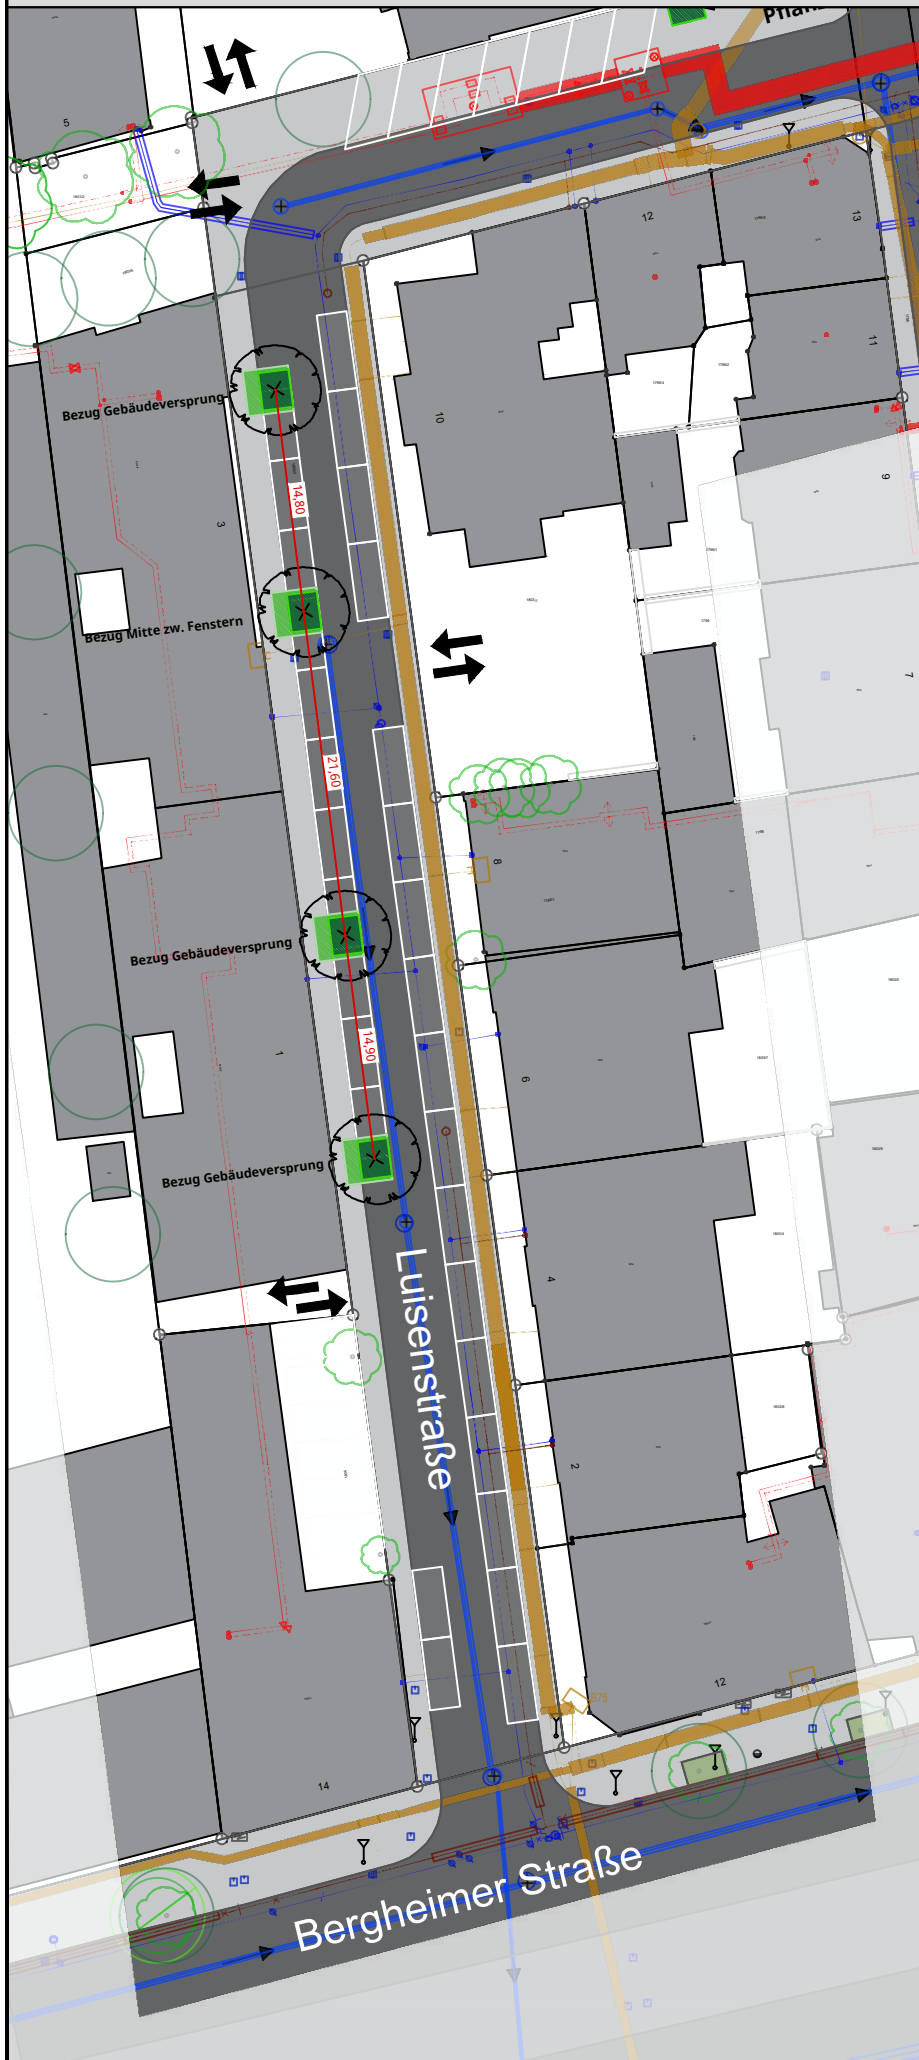

Planart		
STADTPLANUNGSAMT		
Datum:	Bearbeitet:	Plannummer:
30.11.2023	KU	1
Datum:	Gezeichnet:	Maßstab:
07.09.2023	KU	O.M.



Legende

Flächen

-  Gebäude
-  Fahrbahn
-  Gehweg
-  potentieller Stellplatz
-  Grünfläche

Bäume


-  Baum Bestand
-  Baum Planung
Baumscheibe 2,5 x 2 m
Baumgrube 3 x 3 m

Leitungen

-  Fernwärme
-  Mischwasserkanal
-  Strom
-  Gas
-  Wasser

STADTPLANUNGSAMT

Datum:	Bearbeitet:	Plannummer:
30.11.2023	KU	2
Datum:	Gezeichnet:	Maßstab:
07.09.2023	KU	1:500

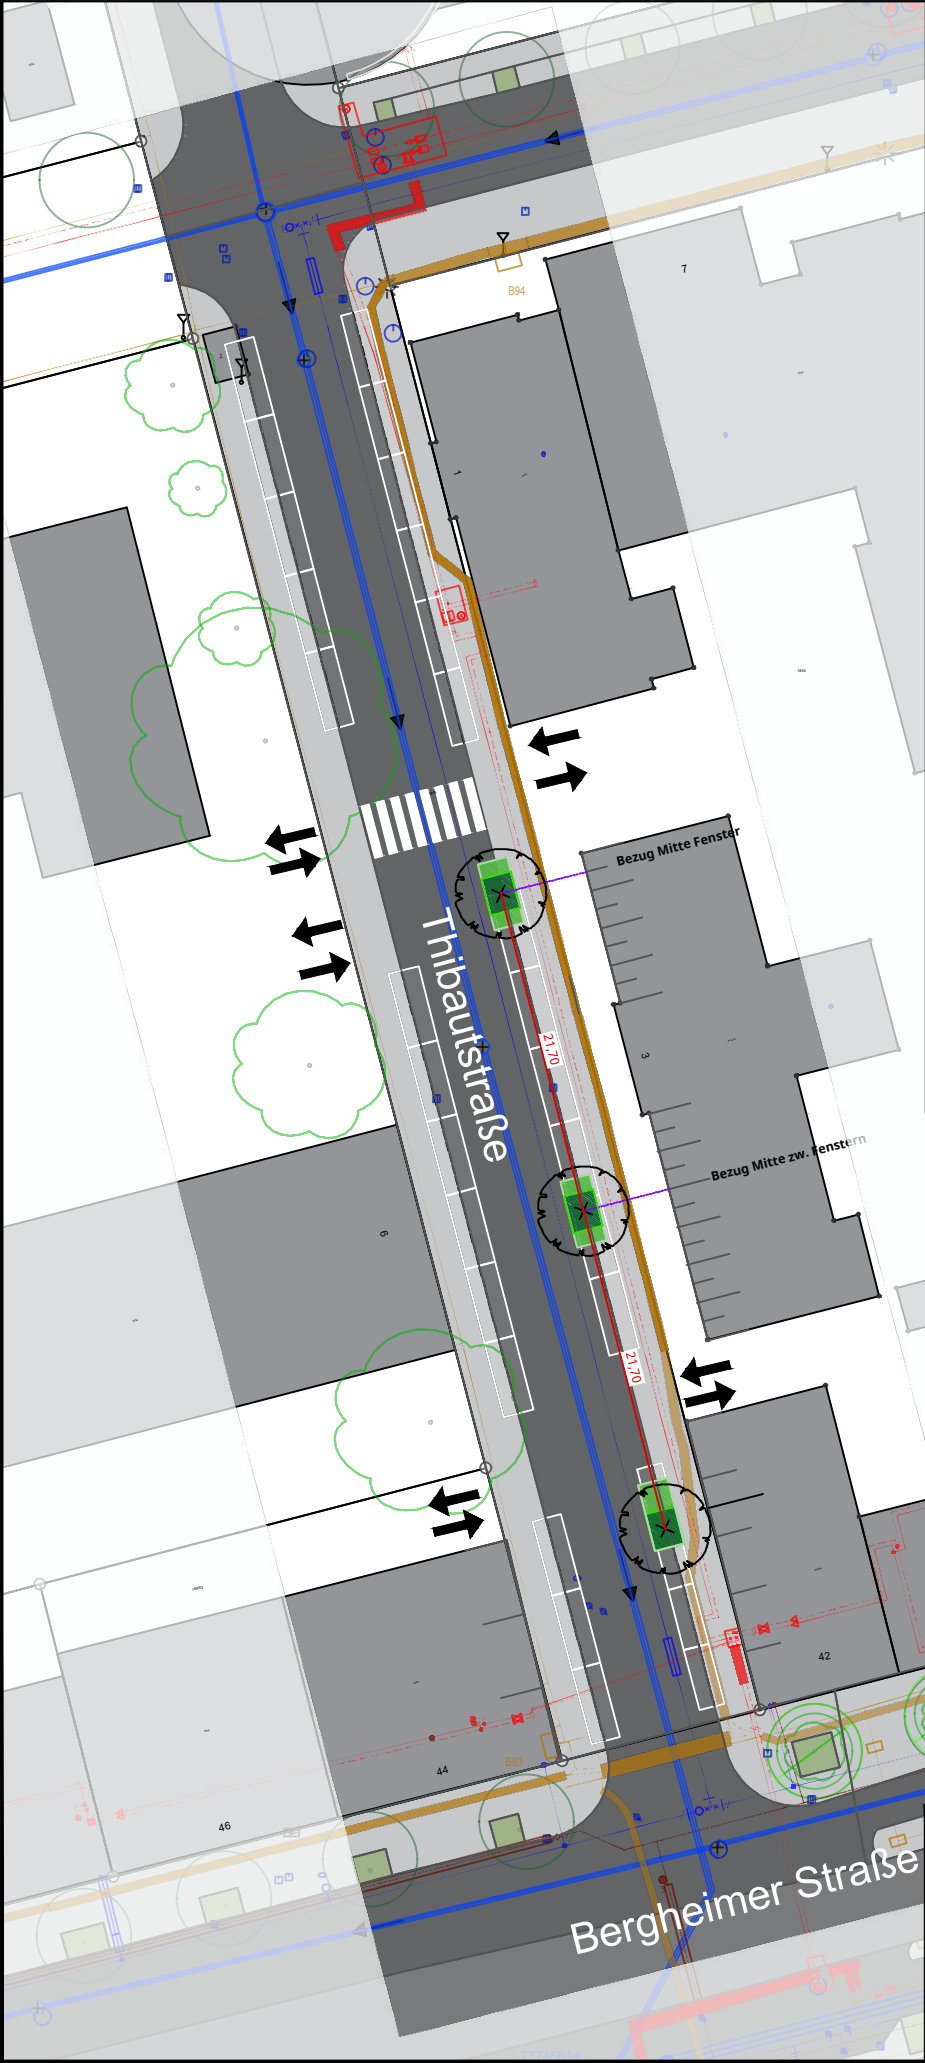

Legende

Flächen

- Gebäude
- Fahrbahn
- Gehweg
- potentieller Stellplatz
- Grünfläche

Bäume


- Baum Bestand
- Baum Planung
Baumscheibe 2,5 x 2 m
Baumgrube 3 x 3 m


Leitungen

- Fernwärme
- Mischwasserkanal
- Strom
- Gas
- Wasser

STADTPLANUNGSAMT

Datum:	Bearbeitet:	Plannummer:
30.11.2023	KU	3
Datum:	Gezeichnet:	Maßstab:
07.09.2023	KU	1:500

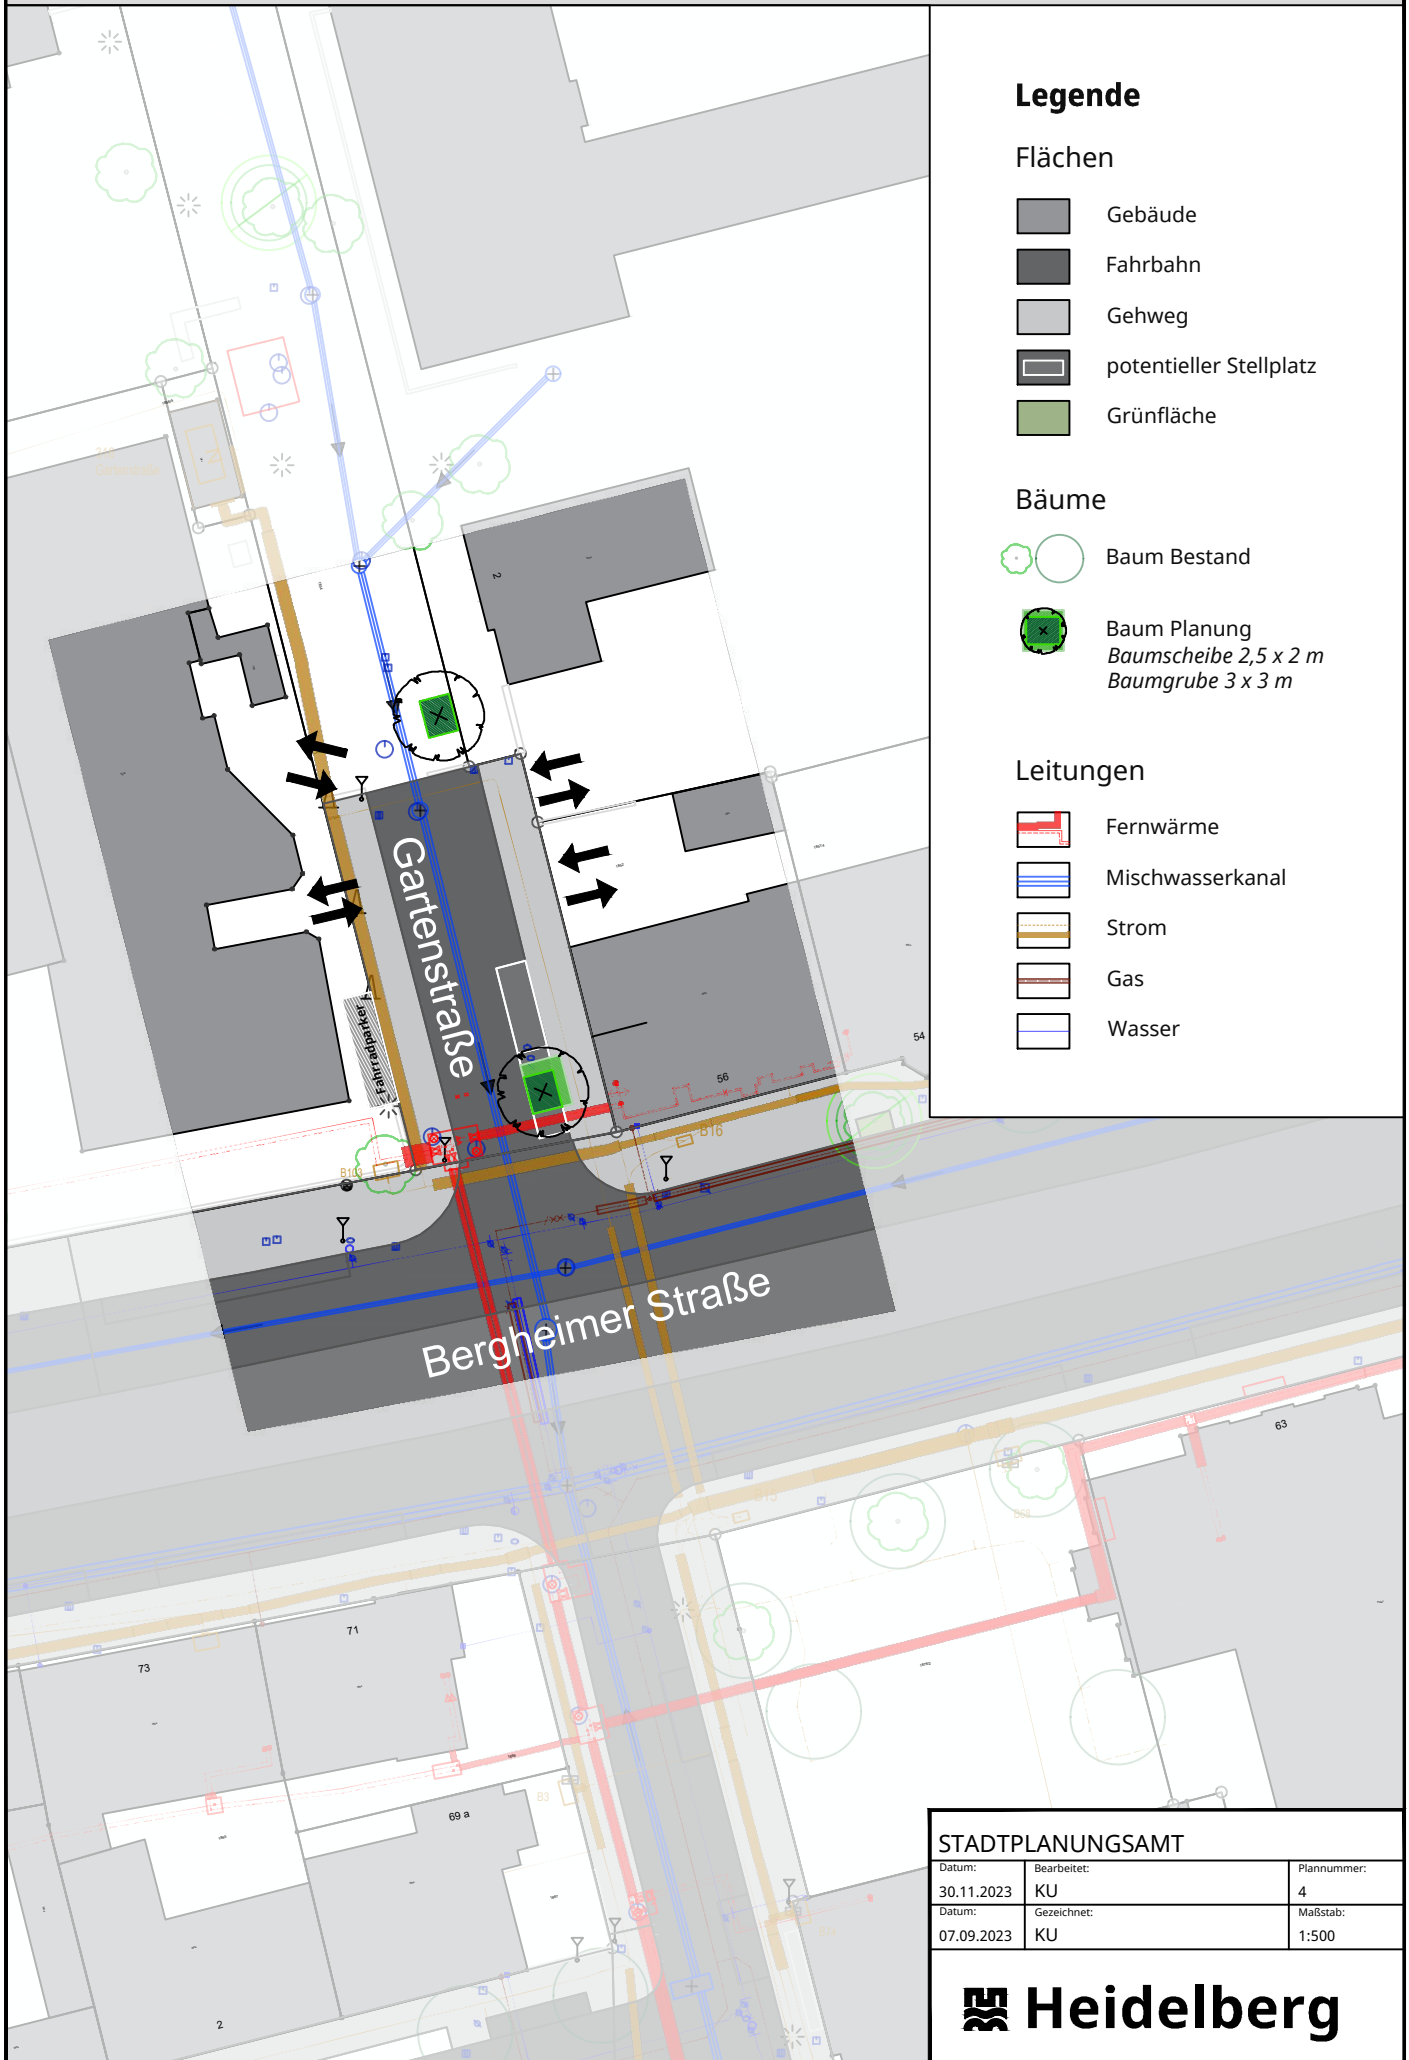

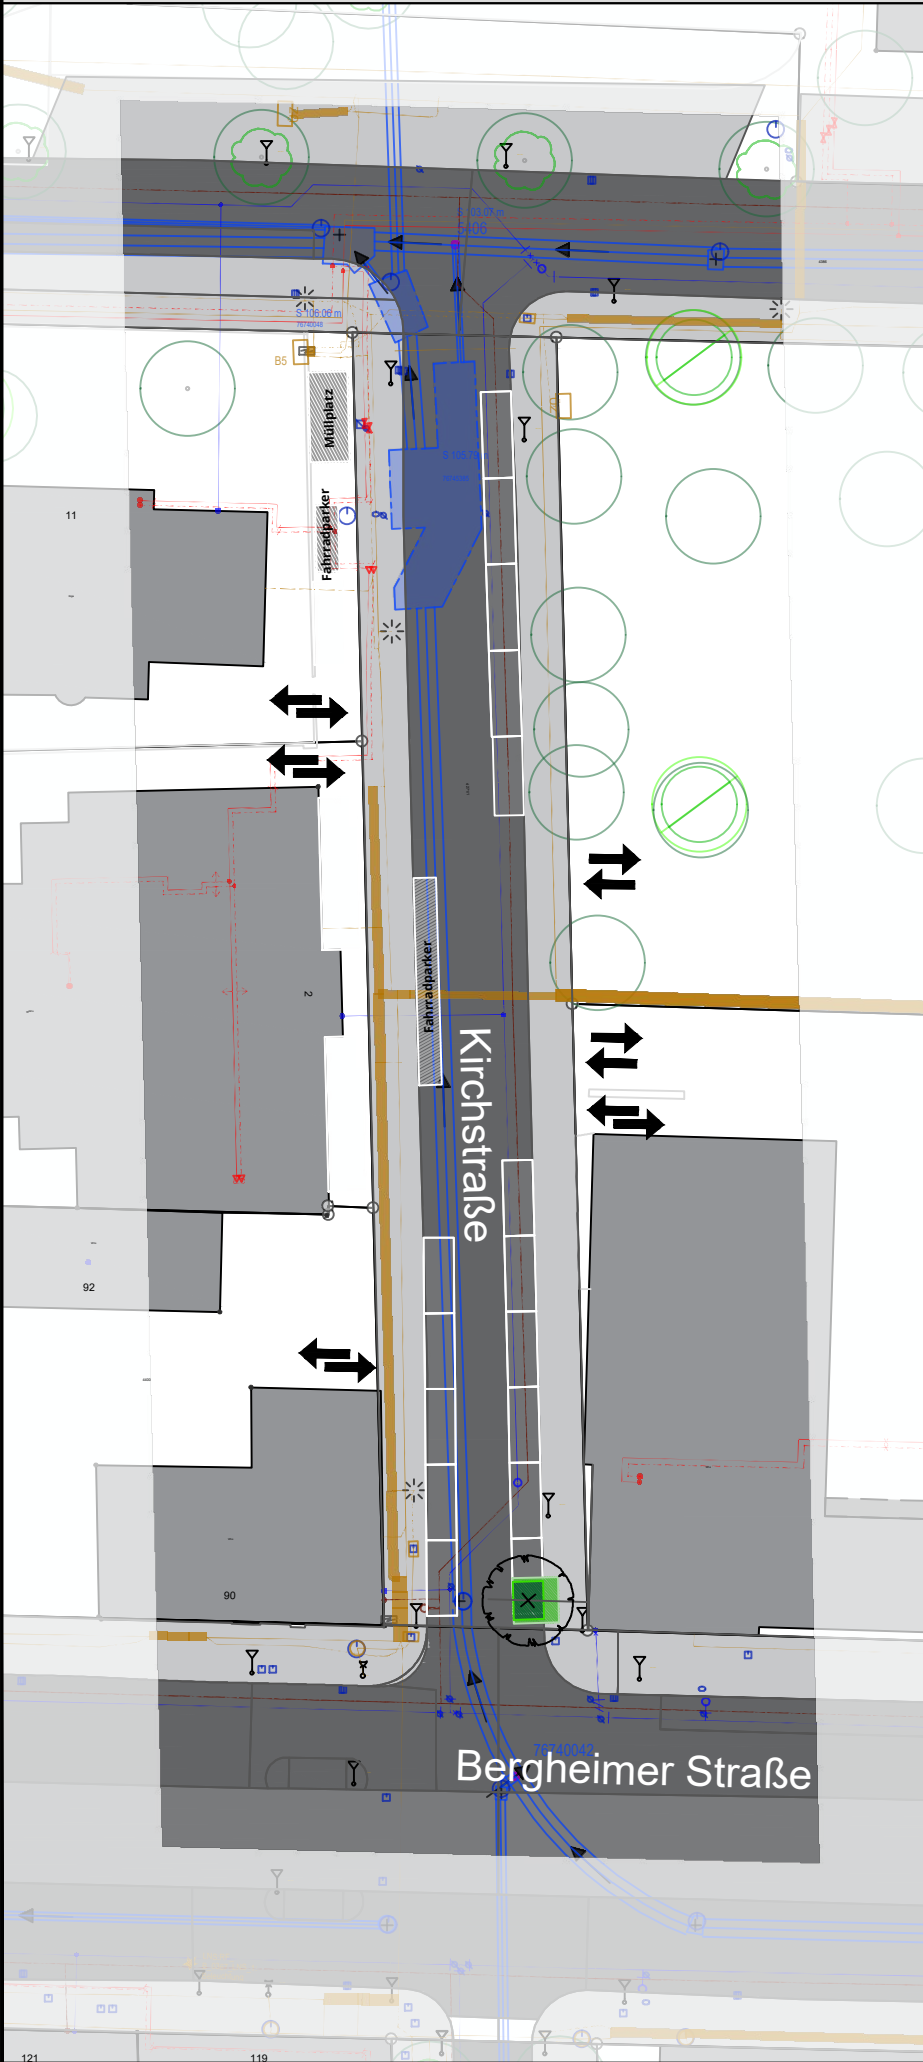

Legende

Flächen

- Gebäude
- Fahrbahn
- Gehweg
- potentieller Stellplatz
- Grünfläche

Bäume

- Baum Bestand
- Baum Planung
Baumscheibe 2,5 x 2 m
Baumgrube 3 x 3 m


Leitungen

- Fernwärme
- Mischwasserkanal
- Strom
- Gas
- Wasser

STADTPLANUNGSAMT

Datum:	Bearbeitet:	Plannummer:
30.11.2023	KU	5
Datum:	Gezeichnet:	Maßstab:
07.09.2023	KU	1:500

OASIS | Bergheim-Ost Poststraße

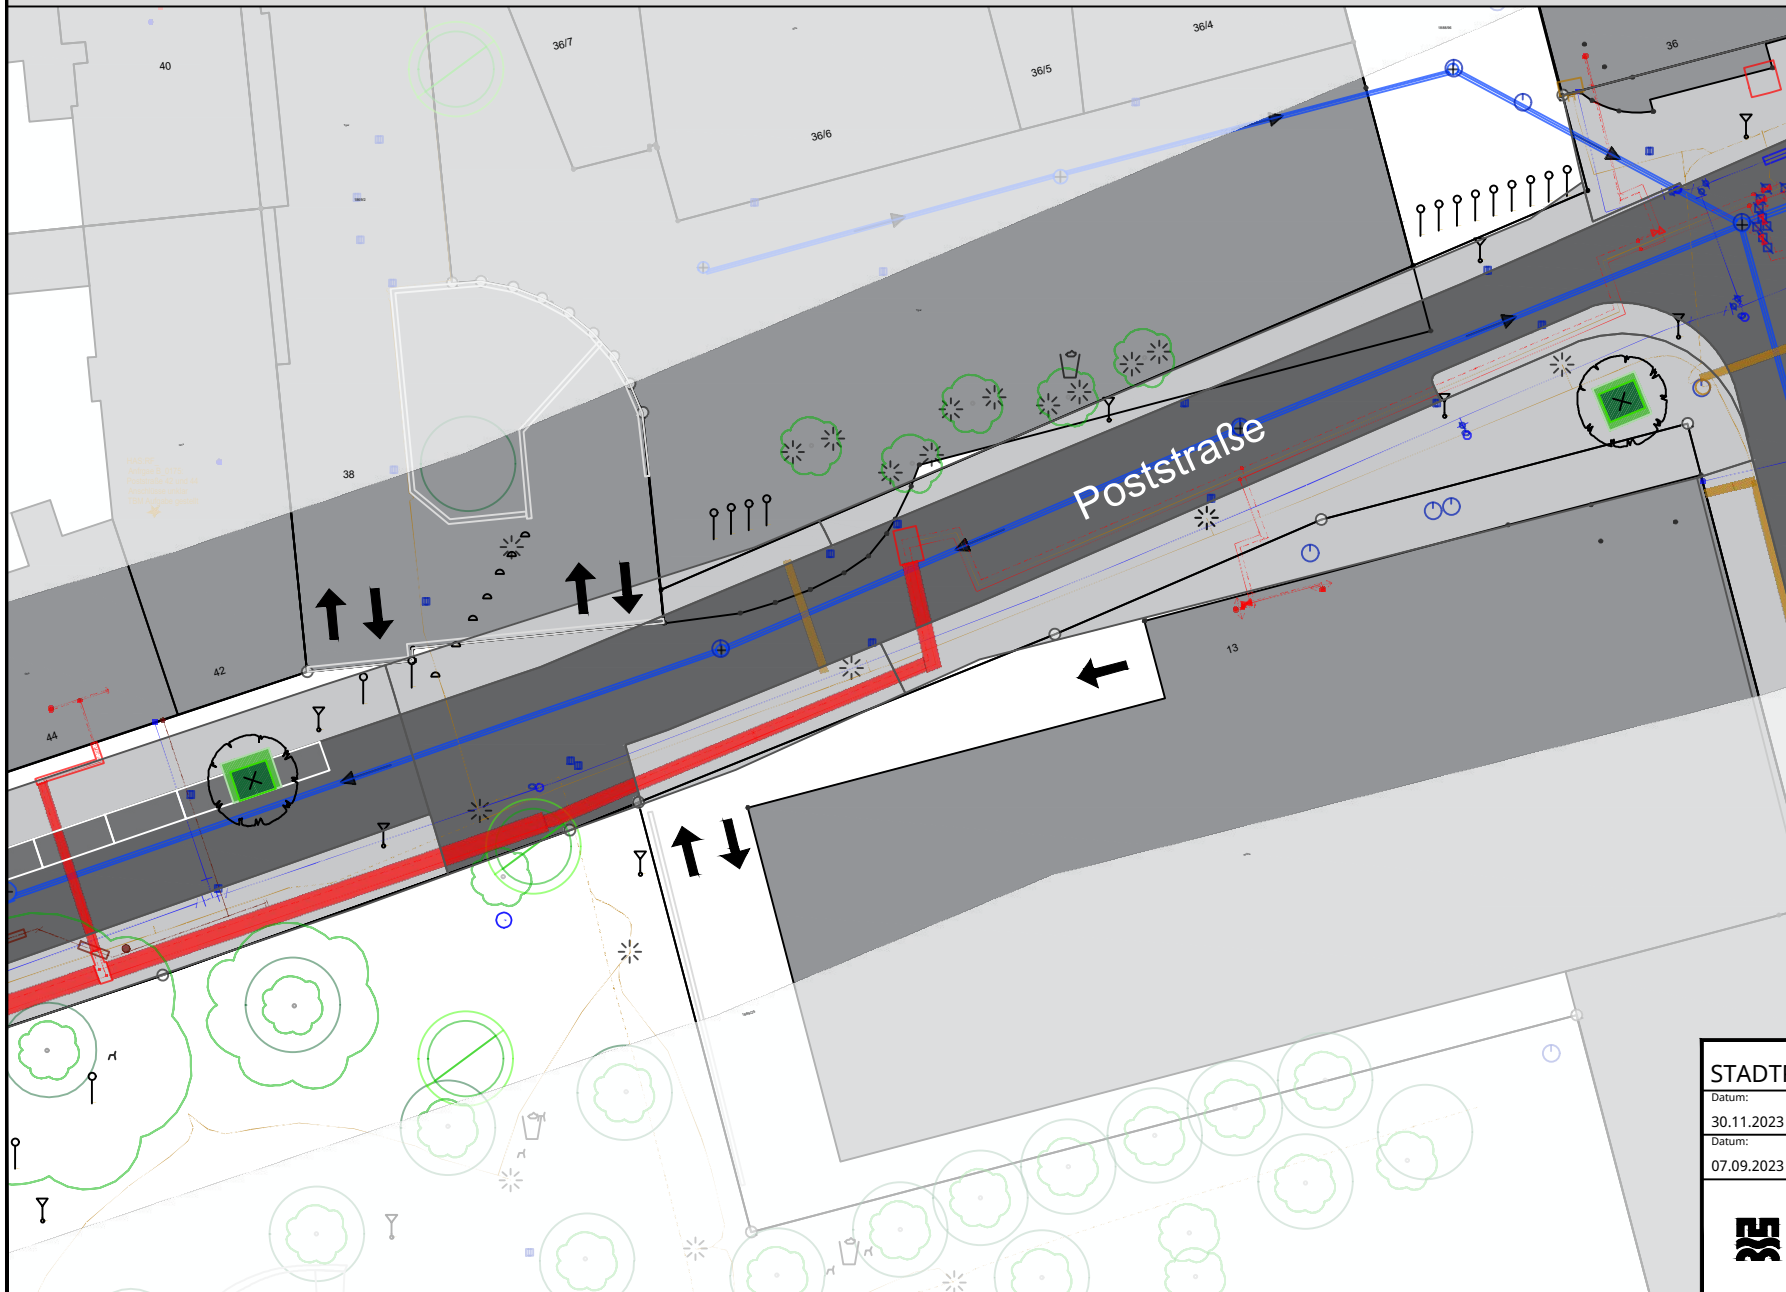

Legende

Flächen

-  Gebäude
-  Fahrbahn
-  Gehweg
-  potentieller Stellplatz
-  Grünfläche

Bäume

-  Baum Bestand
-  Baum Planung
Baumscheibe 2,5 x 2 m
Baumgrube 3 x 3 m

Leitungen

-  Fernwärme
-  Mischwasserkanal
-  Strom
-  Gas
-  Wasser

STADTPLANUNGSAMT

Datum:	Bearbeitet:	Plannummer:
30.11.2023	KU	6
Datum:	Gezeichnet:	Maßstab:
07.09.2023	KU	1:500