


Rahmenplan SRH Campus - Parken am Rittel

Variante Parkplatz

470 Pkw-STP

12.250 qm wassergebundene Fläche

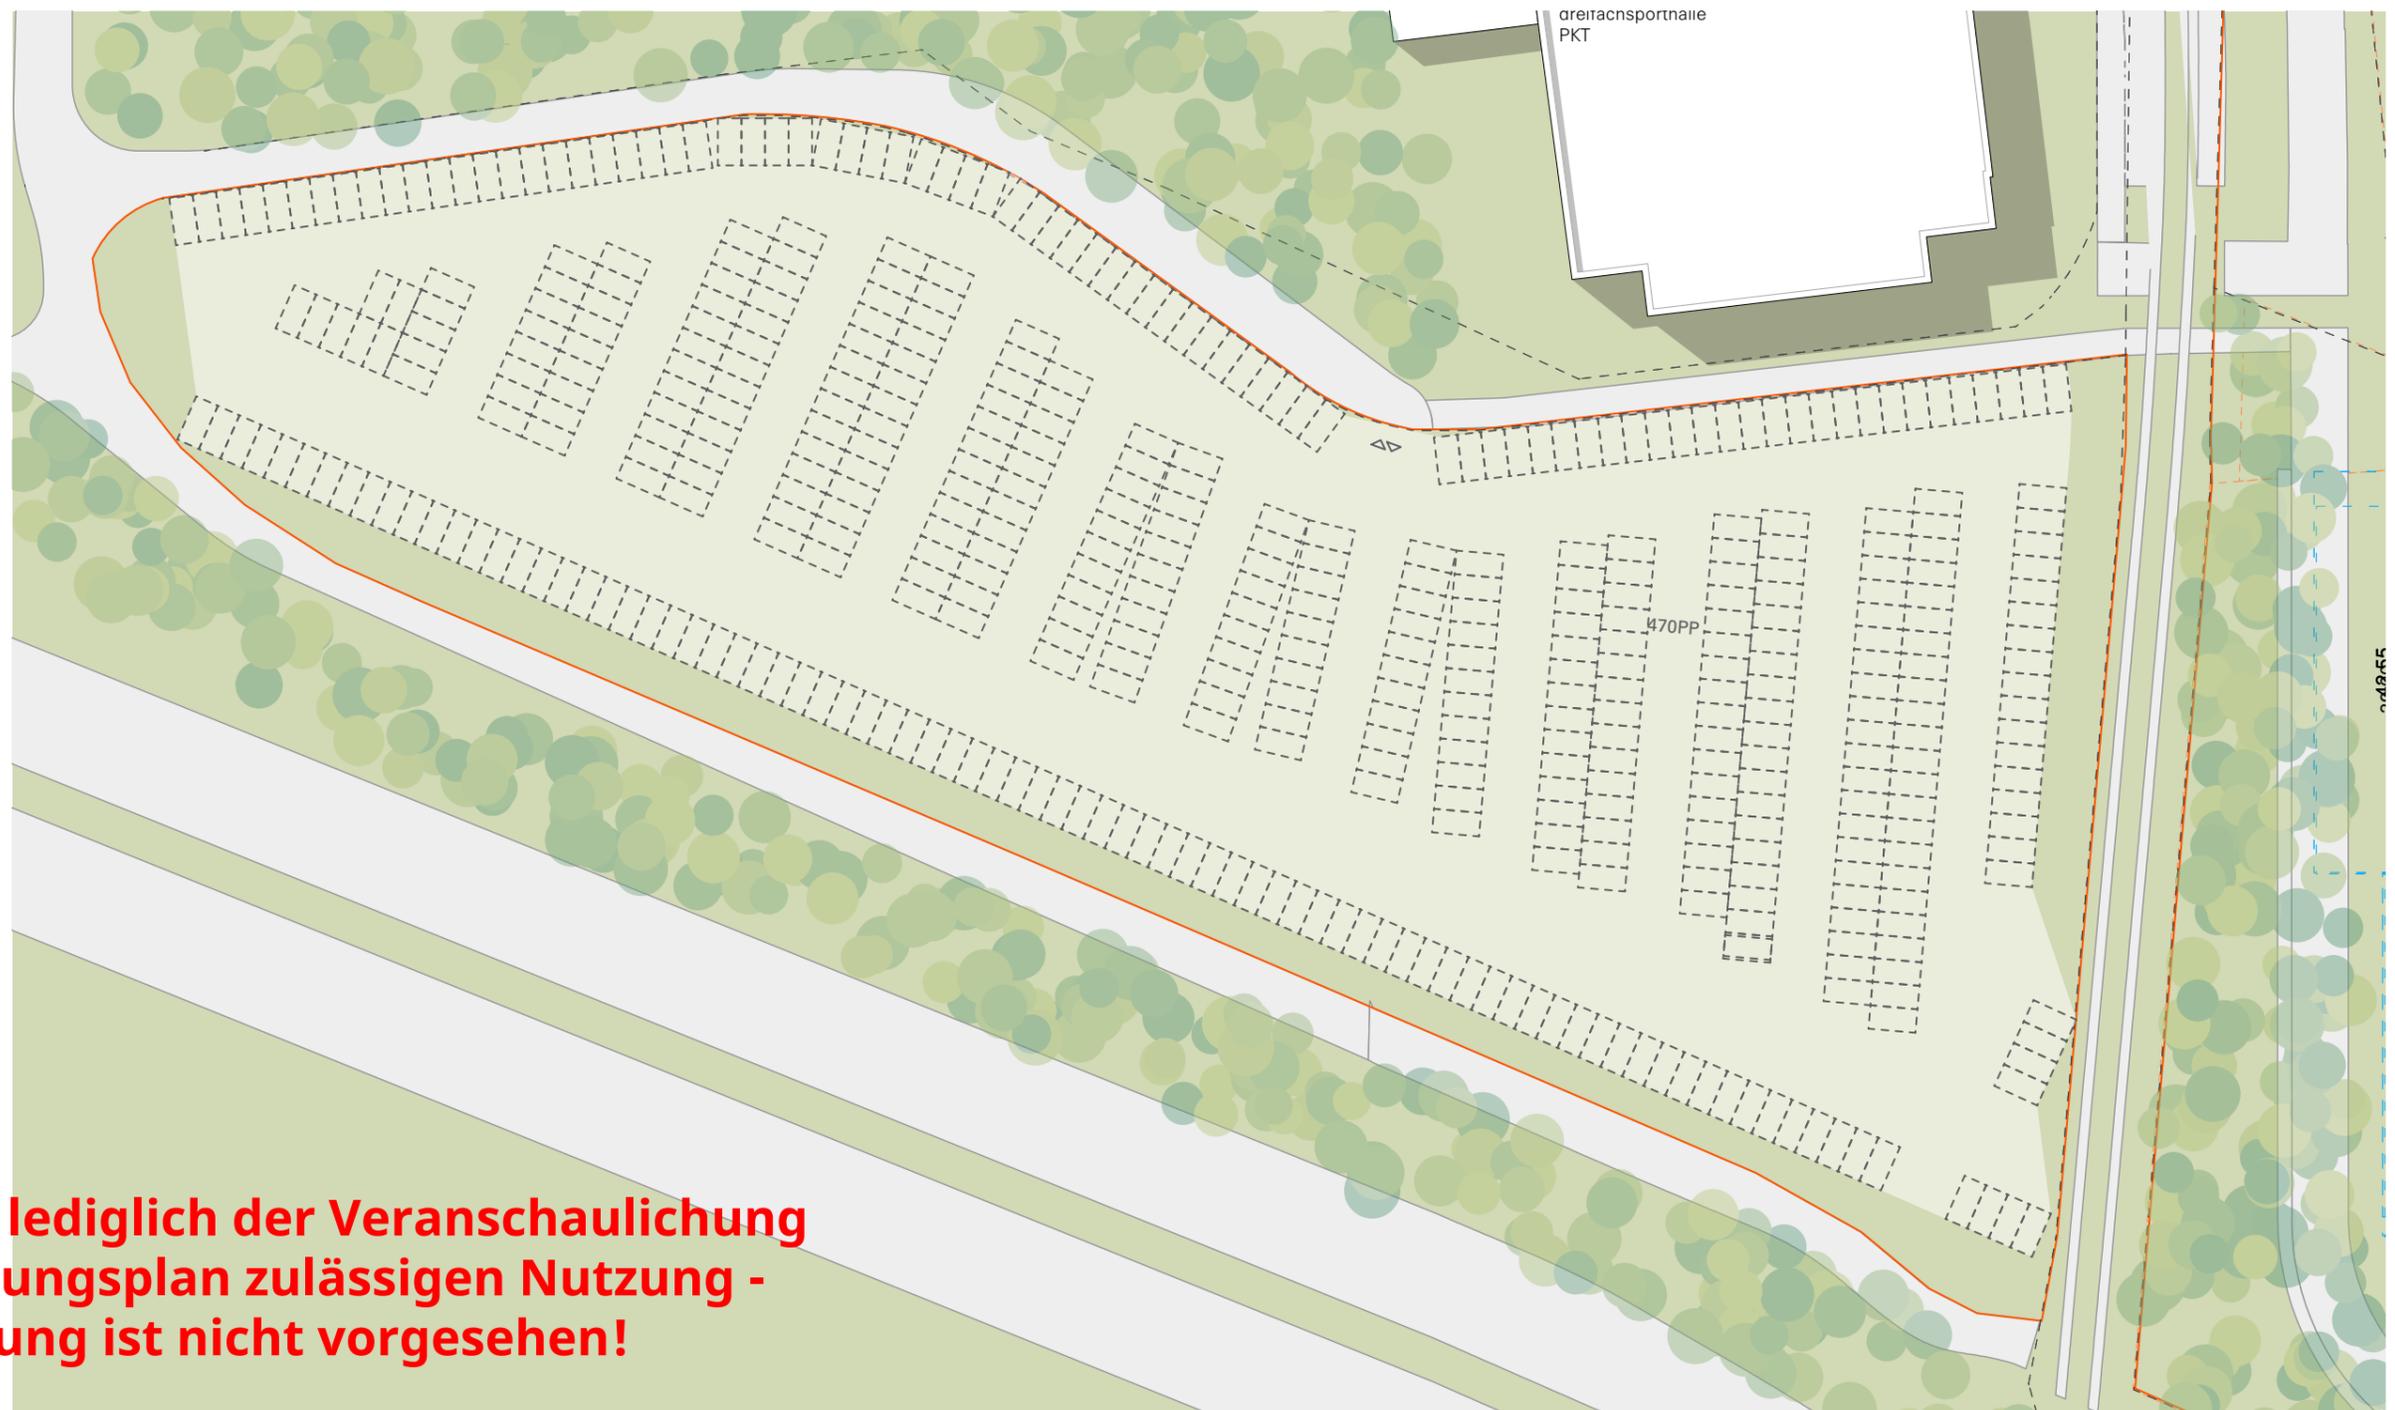


Darstellung dient lediglich der Veranschaulichung der gemäß Bebauungsplan zulässigen Nutzung - derartige Umsetzung ist nicht vorgesehen!

Rahmenplan SRH Campus - Parken am Rittel

Variante Parkhaus

6,5 OGs **ca 600 Pkw-STP**

2.370 qm versiegelte Fläche

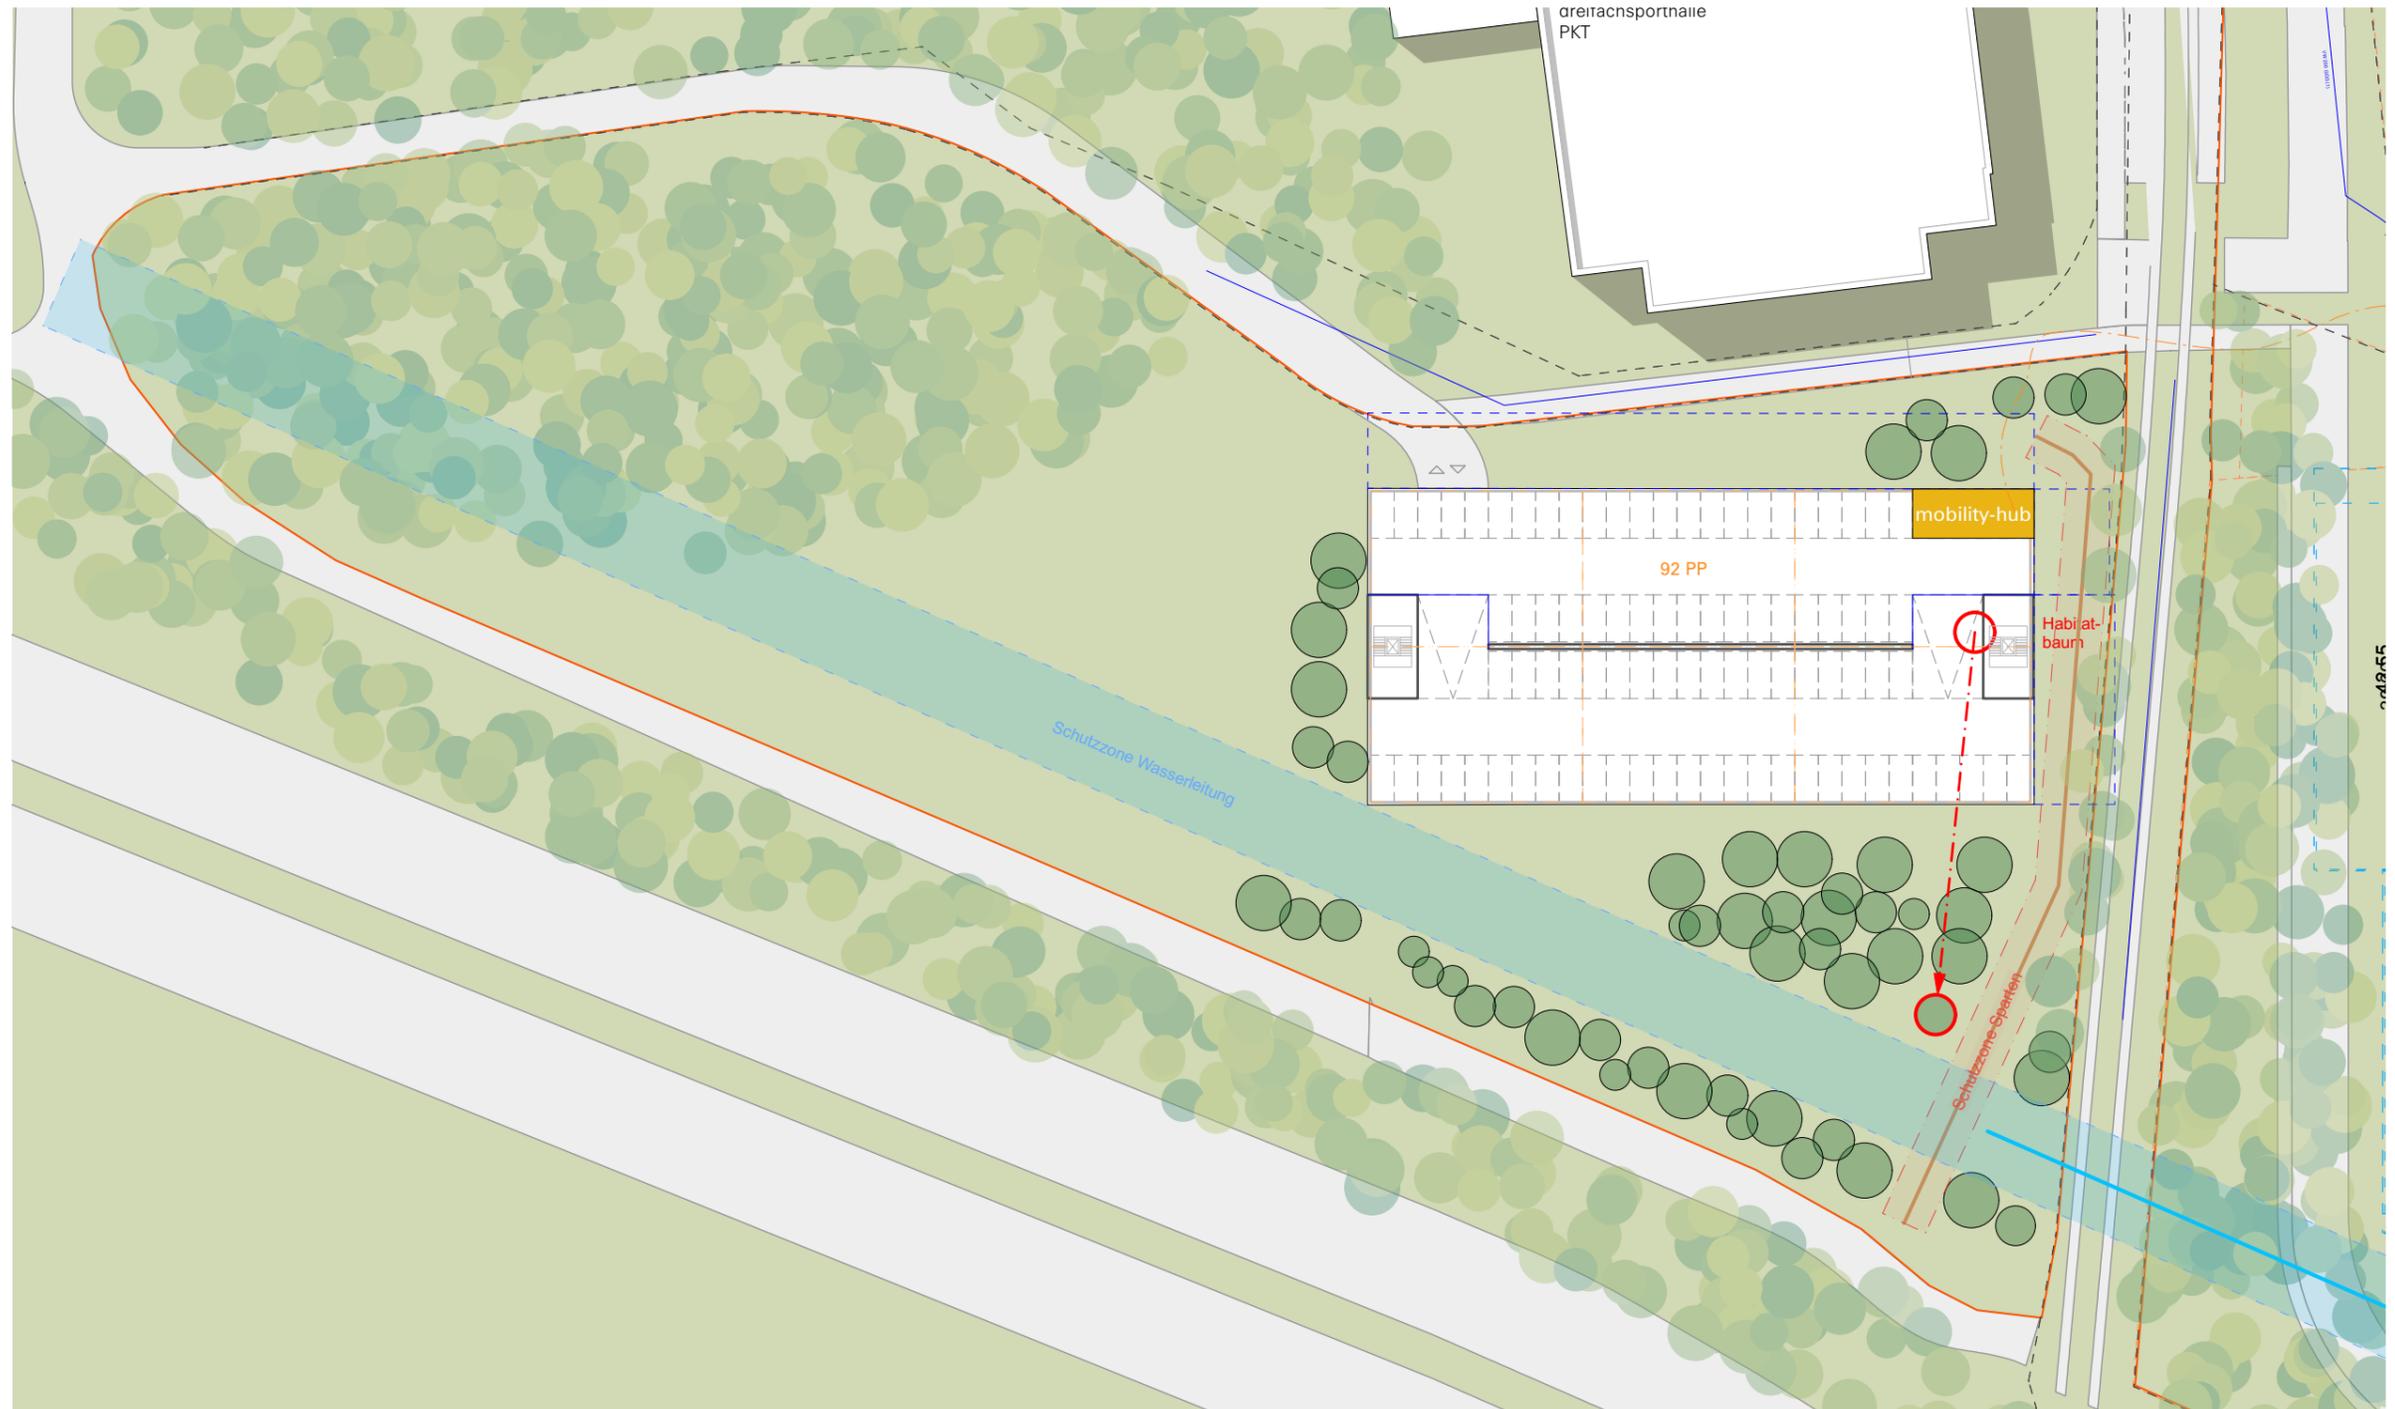

Rahmenplan SRH Campus - Parken am Rittel

Variante Parkhaus mit Gründach


6,5 OGs **ca 600 Pkw-STP**

2.370qm versiegelte Fläche



Rahmenplan SRH Campus - Parken am Rittel


Umgriff für die SRH

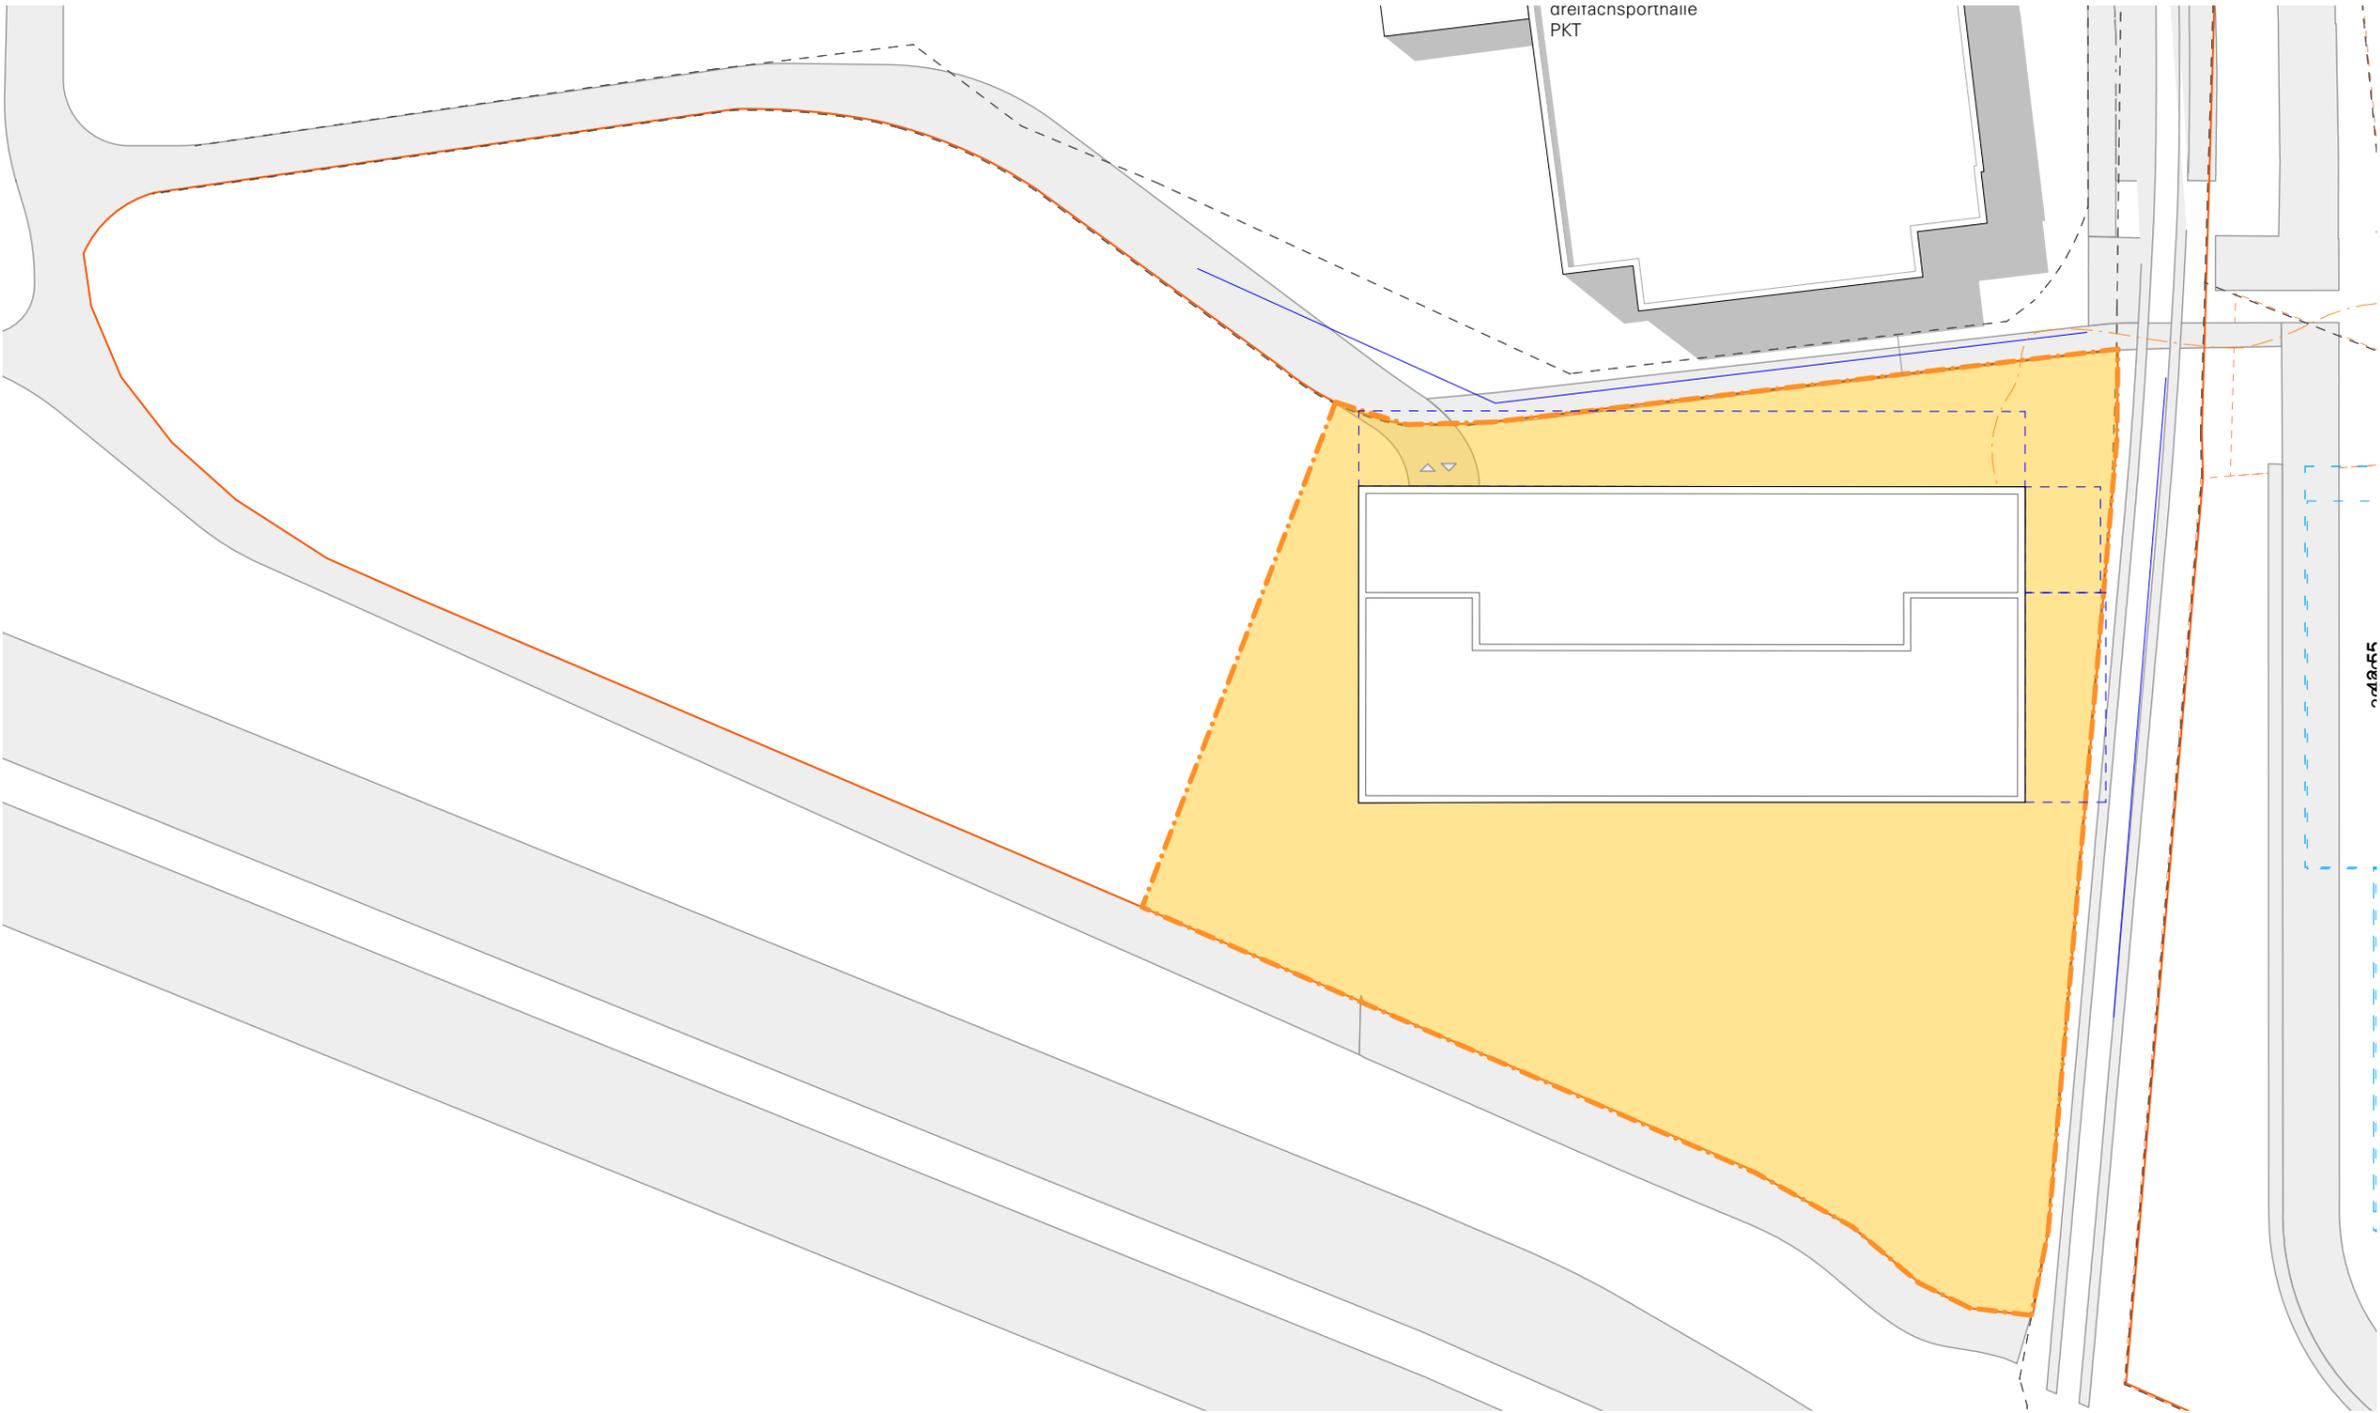

Rahmenplan SRH Campus - Parken am Rittel

Schnitt durch Modulparkhaus

6,5 OGs ca 600 Pkw-STP

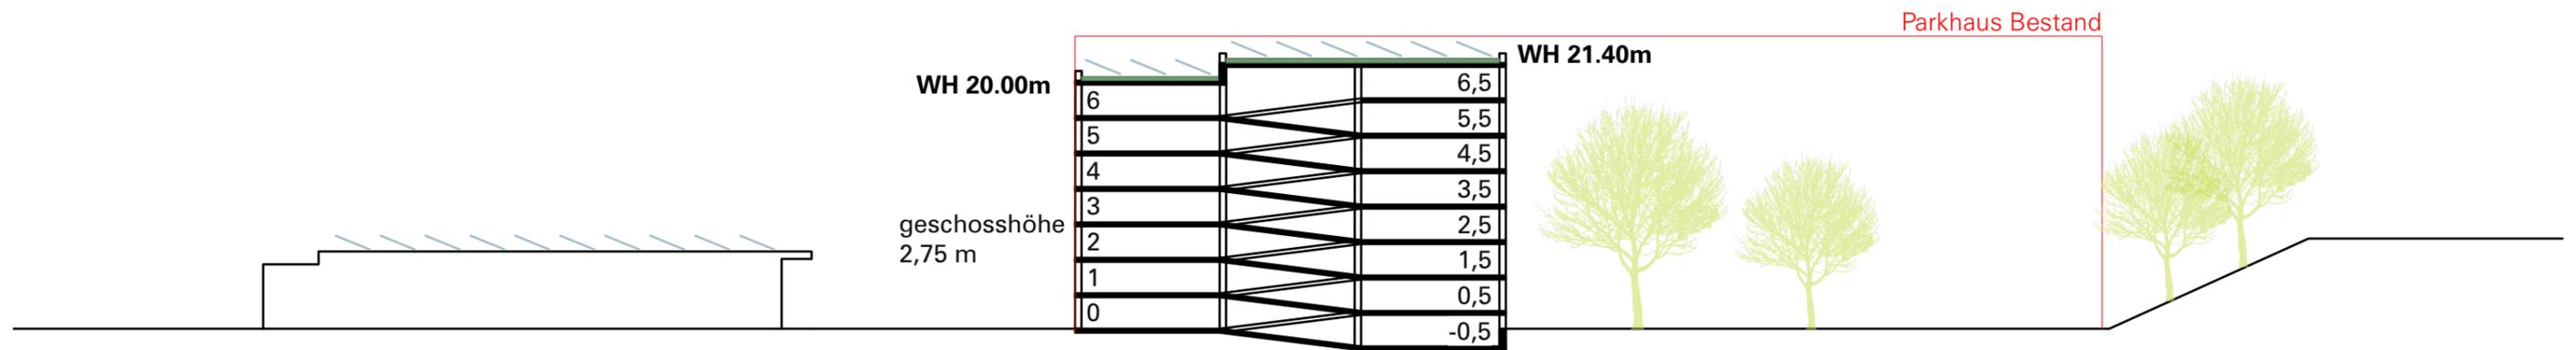

Rahmenplan SRH Campus - Parken am Rittel

3D-Skizze Modulparkhaus, begrünt



Parkhaus mit Energiezentrale, asp Architekten, Stuttgart
baunetzwissen.de, Foto: Zooey Braun



Parkhaus im TONI-Park Augsburg,
facility-management.de, Fotorechte: TONI Immobilien Dr. Krafft KG



I/D Cologne Parkhaus, slapa oberholz architekten, Köln Mülheim
helix-pflanzensysteme.de, Foto: Stefan Schilling

