


Übersichtskarte

Flurbereinigung Heidelberg/Sandhausen (B 535)

Gemeindegrenzverlegung

Maßstab 1 : 2500

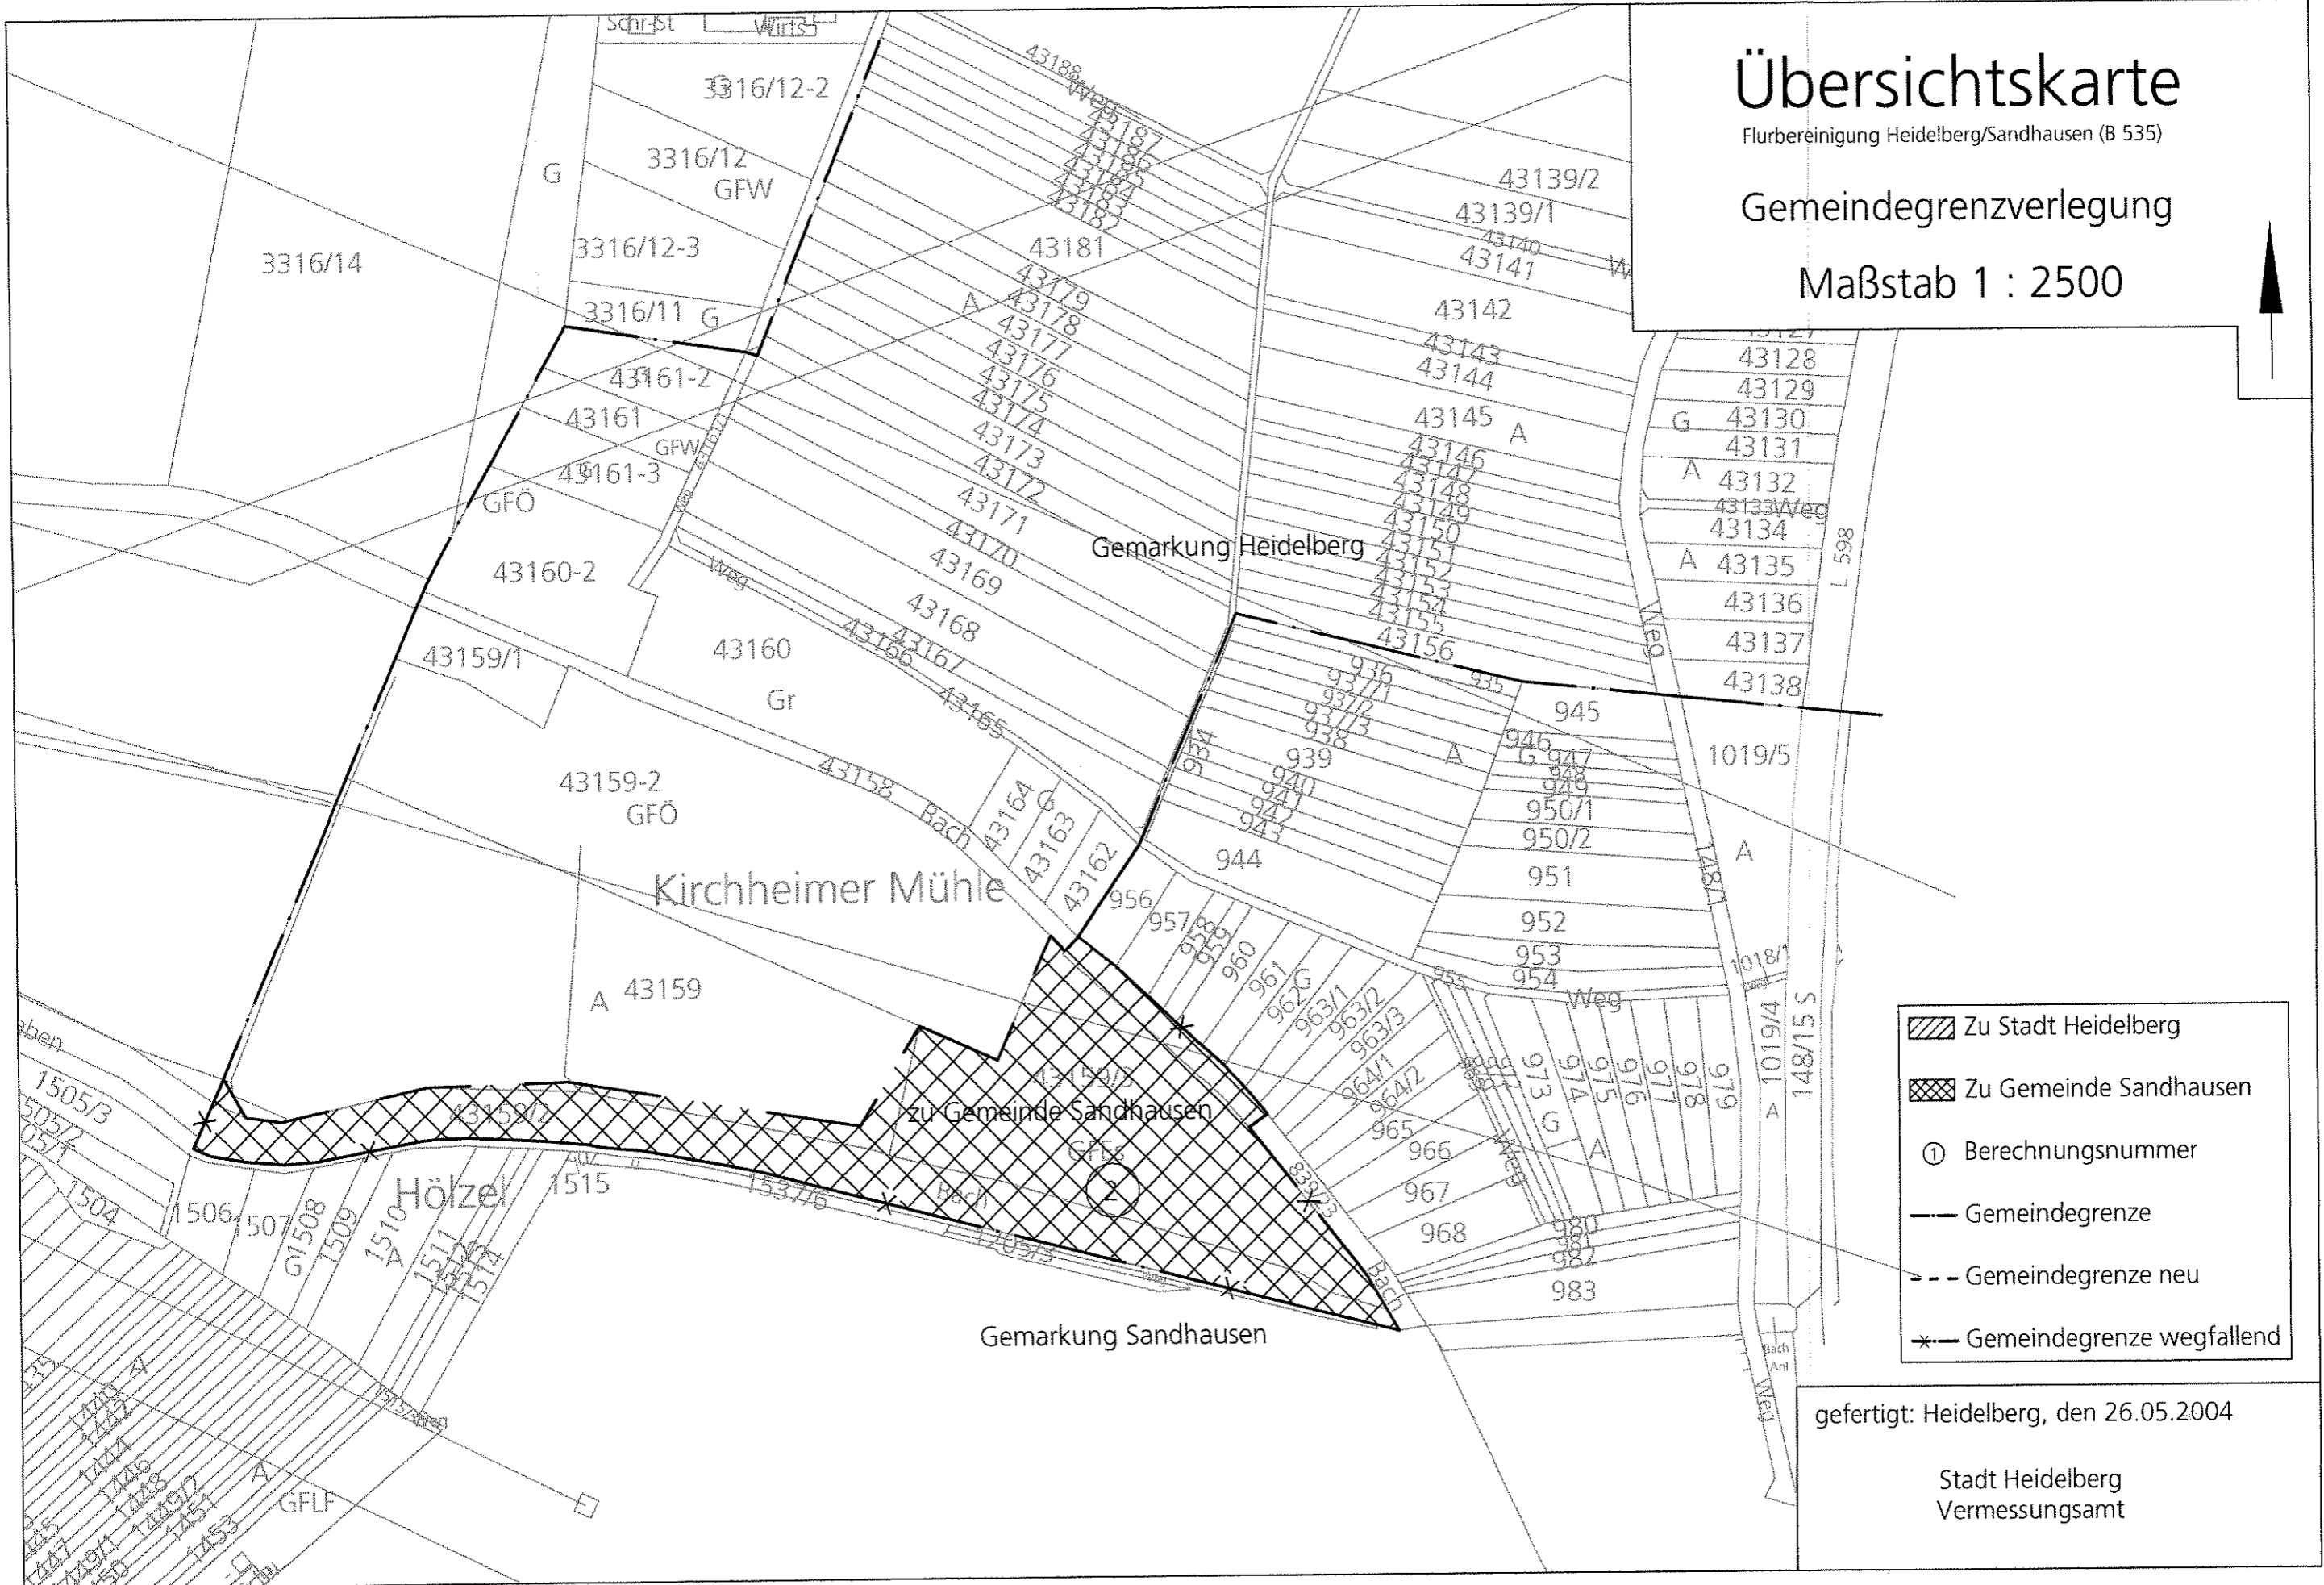

- Zu Stadt Heidelberg
- Zu Gemeinde Sandhausen
- Berechnungsnummer
- Gemeindegrenze
- Gemeindegrenze neu
- Gemeindegrenze wegfallend

gefertigt: Heidelberg, den 26.05.2004

Stadt Heidelberg
Vermessungsamt