


# Übersichtskarte

Flurbereinigung Heidelberg/Sandhausen (B 535)

Gemeindegrenzverlegung  
Maßstab 1 : 1500

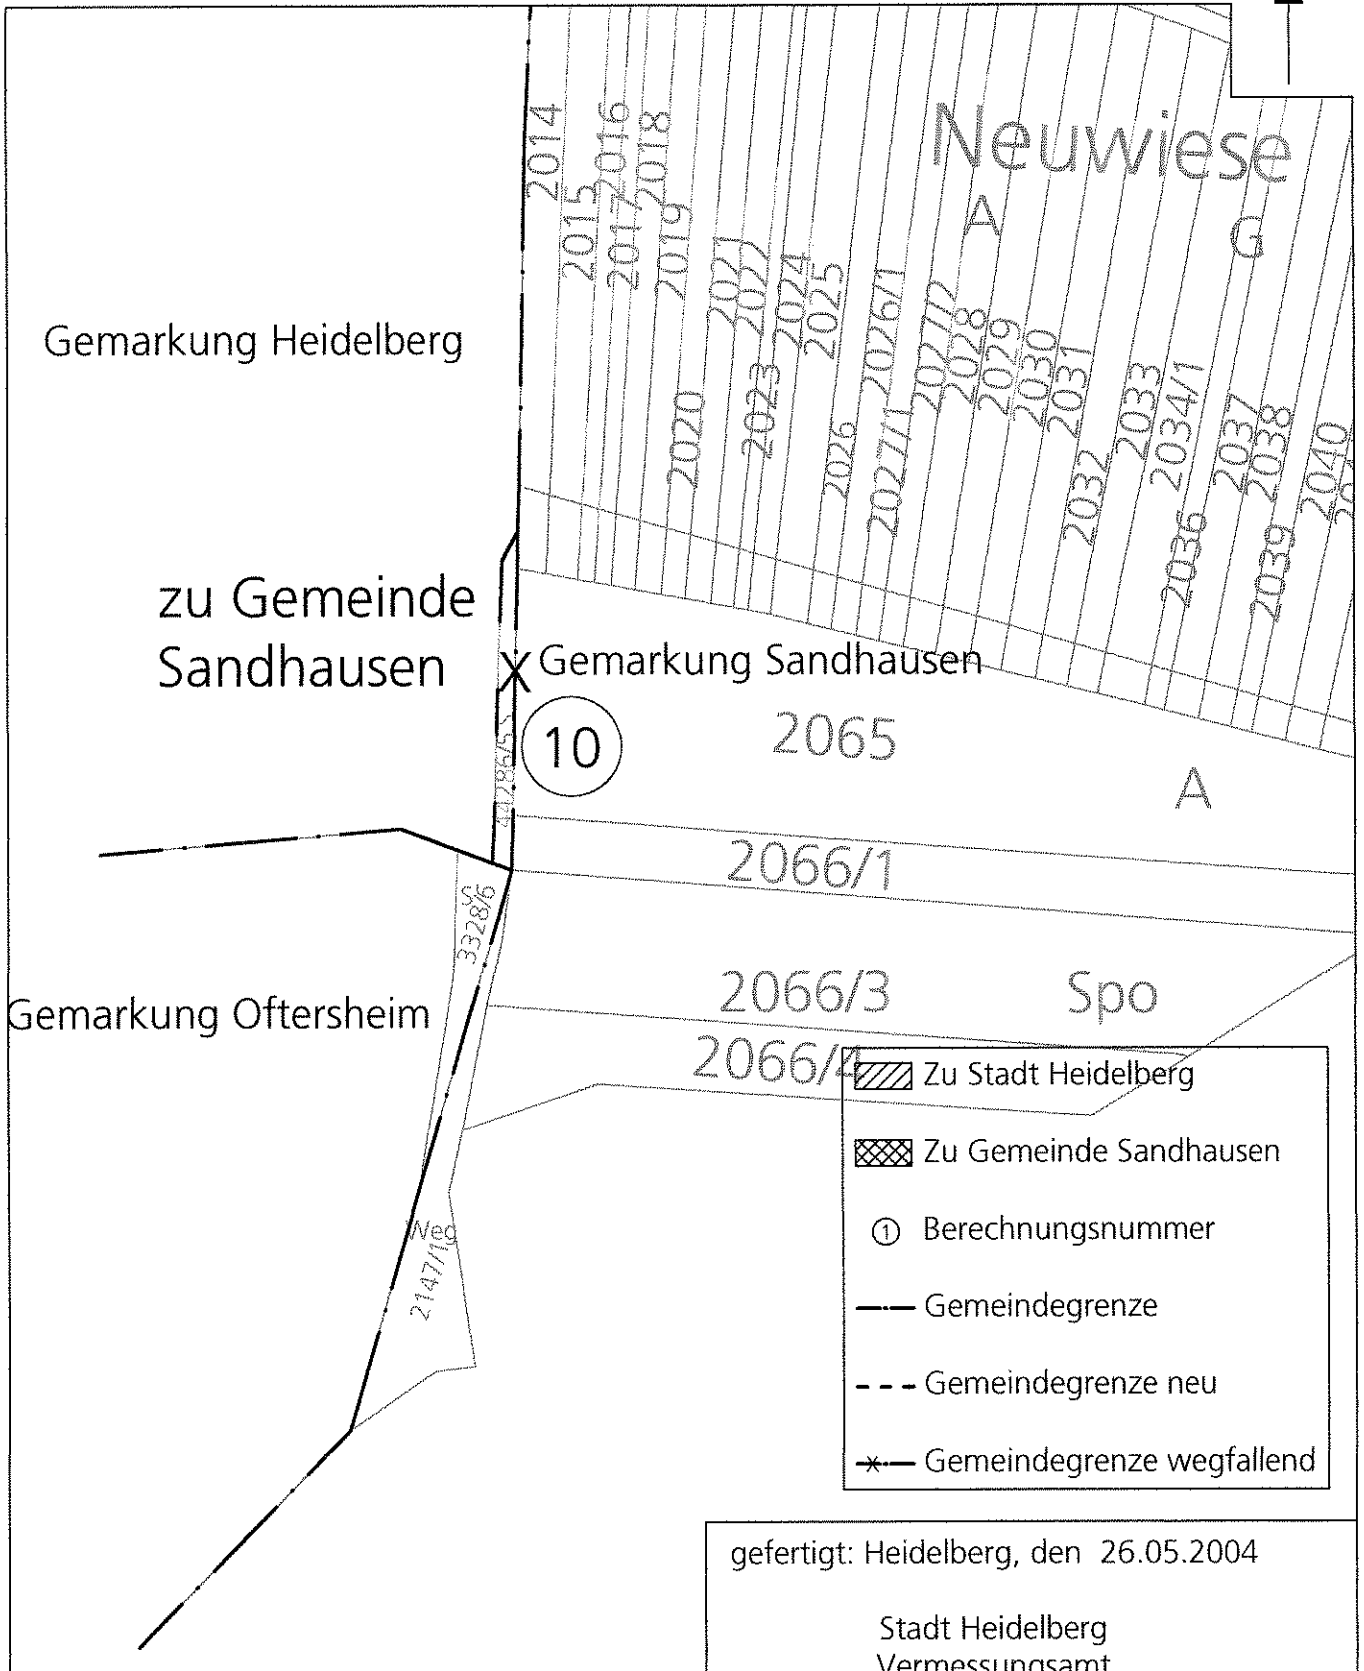

gefertigt: Heidelberg, den 26.05.2004

Stadt Heidelberg  
Vermessungsamt