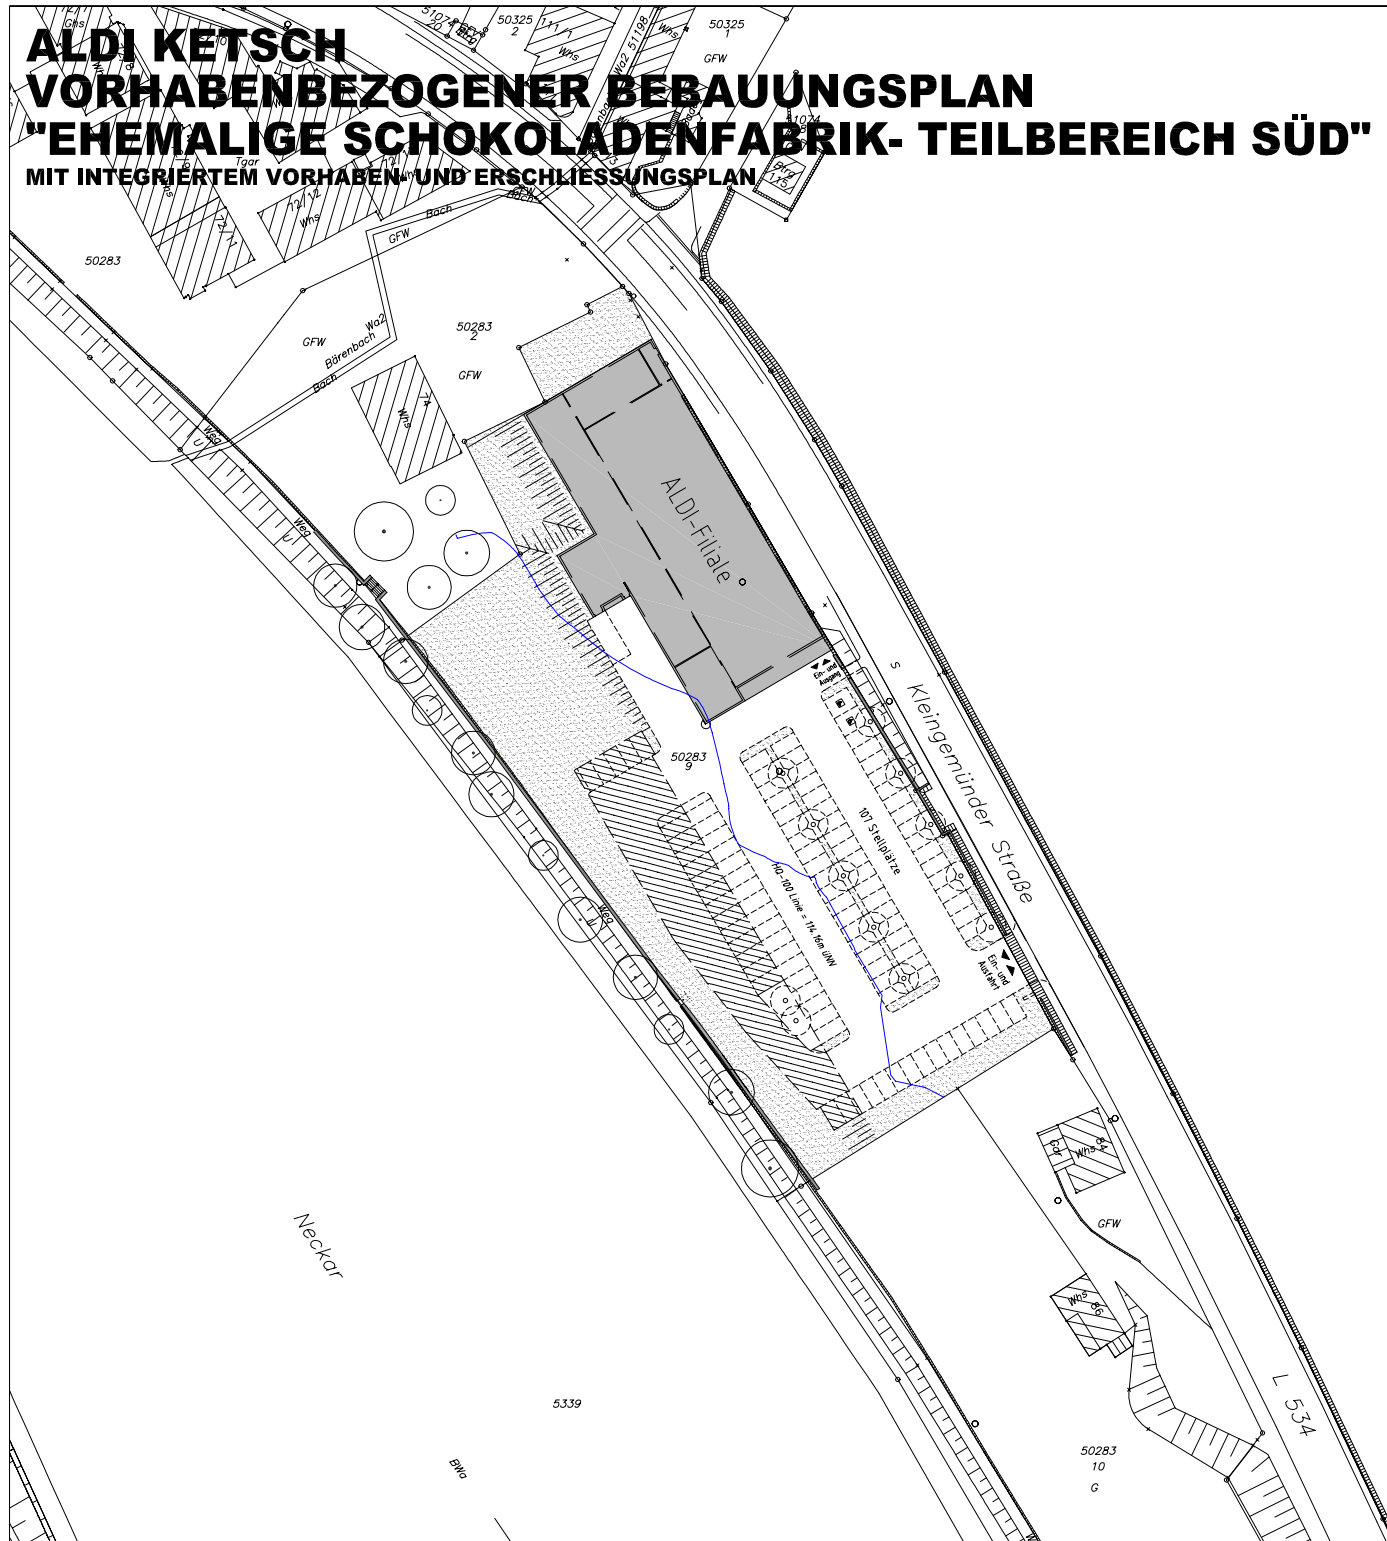

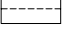
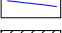


 
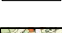
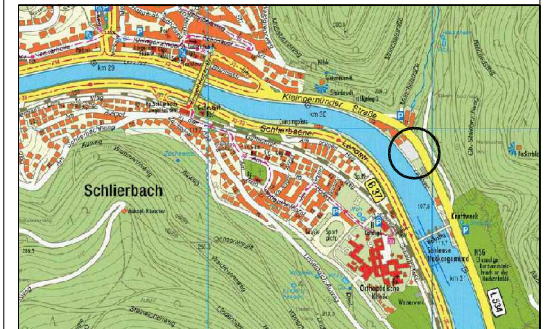


ALDI KETSCH VORHABENBEZOGENER BEBAUUNGSPLAN "EHEMALIGE SCHOKOLADENFABRIK- TEILBEREICH SÜD" MIT INTEGRIERTEM VORHABEN- UND ERSCHLIESSUNGSPLAN



LEGENDE

-  Gebäude geplant
-  Stellplätze geplant
-  Hochwasserlinie HQ₁₀₀
-  Aufständerung
-  Grünflächen
-  Mauer Bestand
-  Böschung geplant



PISKE PISKE CONSULTING GMBH PISKE CONSULTING GMBH PISKE CONSULTING GMBH	BAUH. ALDI KETSCH	PROJ.NR. 0386	PLAN NR. 1
	PROJEKT VORHABENBEZOGENER B-PLAN "EHEMALIGE SCHOKOLADENFABRIK-TEILBEREICH SÜD"	BEARB. Vi	
PLAN LAGEPLAN BAUVORHABEN	GEZ. MF	MASSSTB 1:500	DATUM JUNI 04
	BL.GR. 66/53		

Anlage 3 zur DS: 0118/2004/BV