


Raum 3 + 4 Lichtkuppeln entfallen komplett.

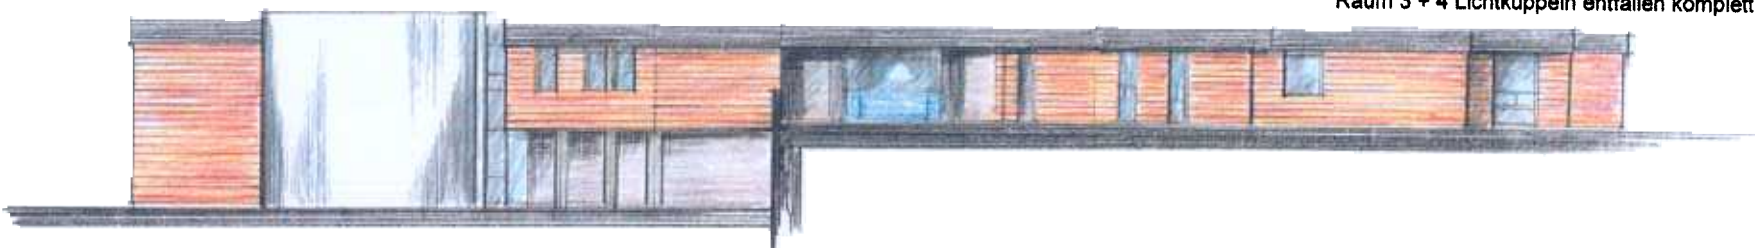

Ostfassade

Materialien:
Attika-Blende:
Alu / Zinkblech

Fassade:
Argeton-Fassadenplatten,

Farbe: Pastellrot



Südfassade

KITA Buchwaldweg 30
69126 Heidelberg

Entwurf zur Fassadenänderung

08/2004

DIPLOM-INGENIEUR
FRITZ HELM
ARCHITECTURBÜRO
FICHTENFASSE 8
69126 HEIDELBERG
TELEFON 06221/18898
TELEFAX 06221/18898