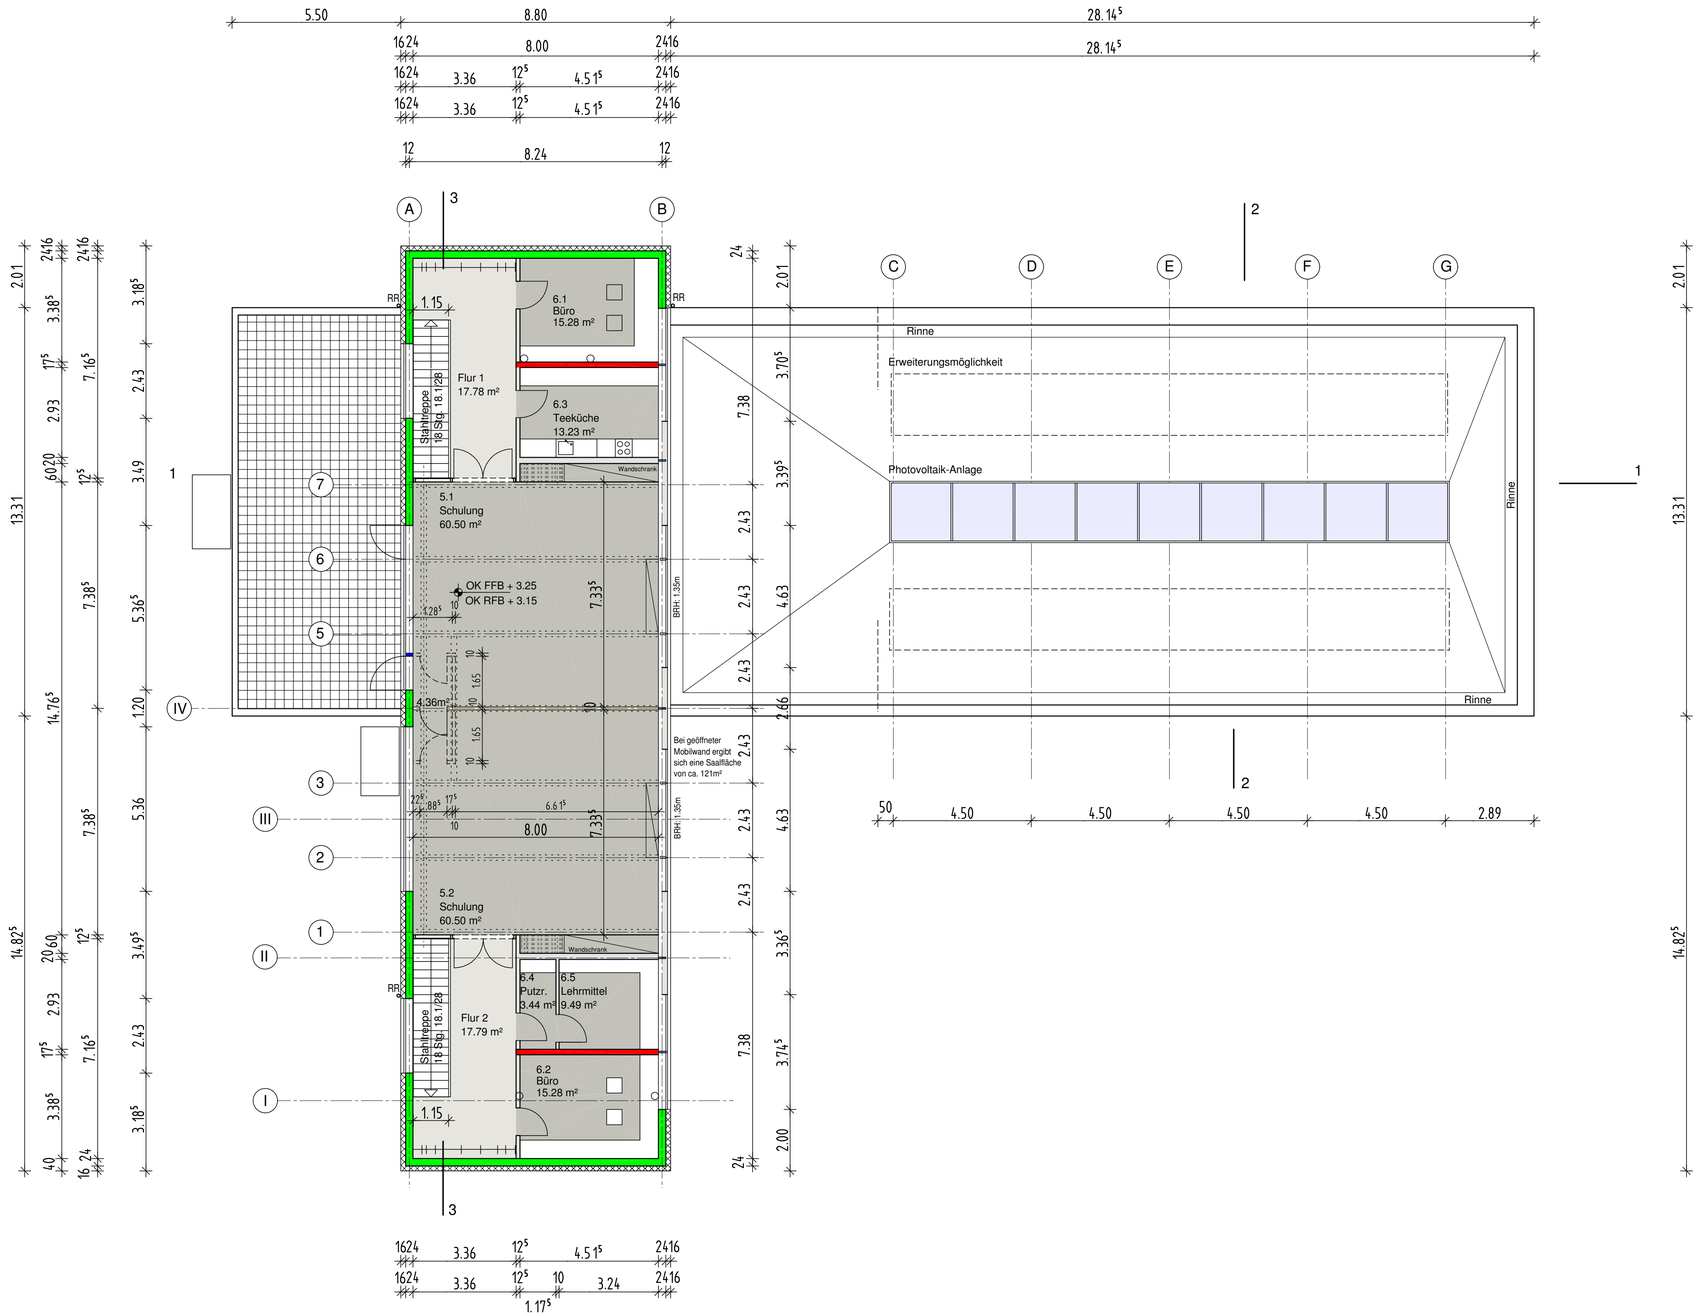

GRUNDRISS OBERGESCHOSS

Stadt Heidelberg — GEBÄUDEMANAGEMENT

Projekt:
Berliner Straße
Feuerwehrgerätehaus
Handschuhsheim und Neuenheim

Bauherr:
Feuerwehr Heidelberg
vertreten durch Herr
Erster Bürgermeister
Prof. Dr. von der Malsburg

Projektsteuerung:
GEBÄUDEMANAGEMENT
Friedrich Ebert Anlage 50, 69117 Heidelberg

Planung:
Freier Achitekt Johannes Gerstner
Theaterstr. 7, 69117 Heidelberg

Grundriss
Obergeschoss

Maßstab: 1 : 100

Plannummer: 1.1.1.a