





SCHNITT 1-1

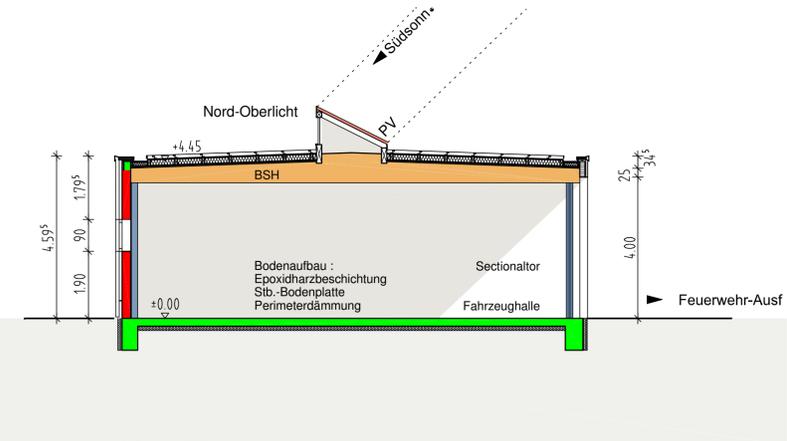

SCHNITT 2-2

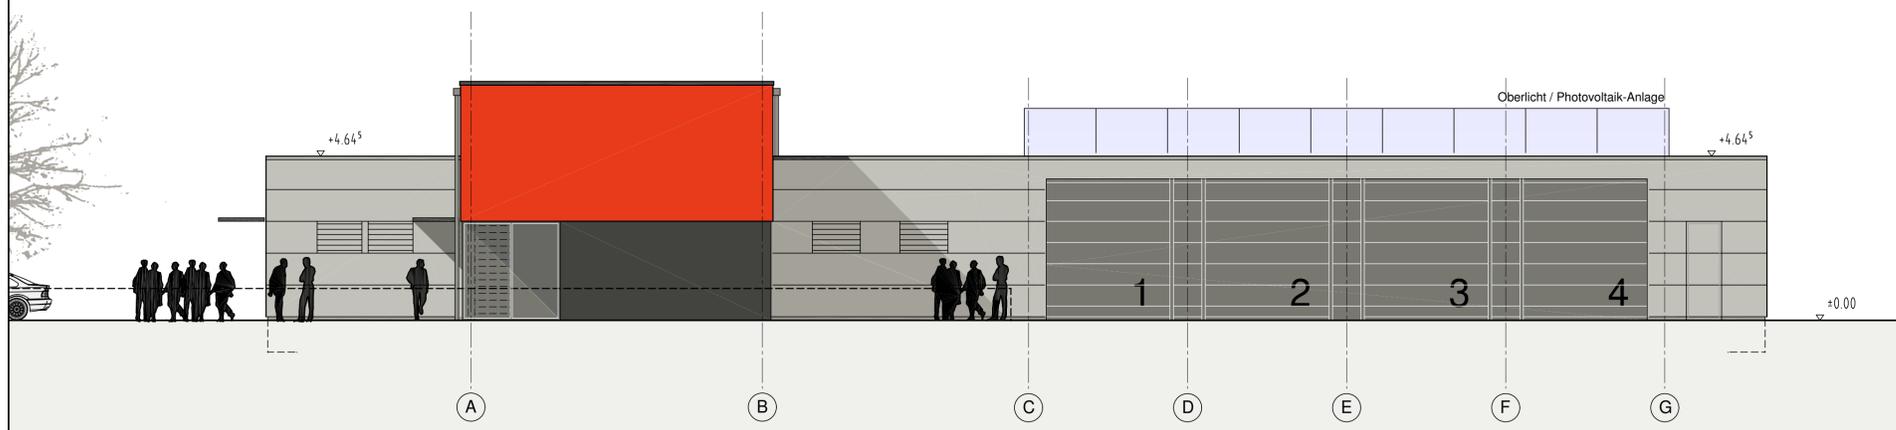

ANSICHT SÜD

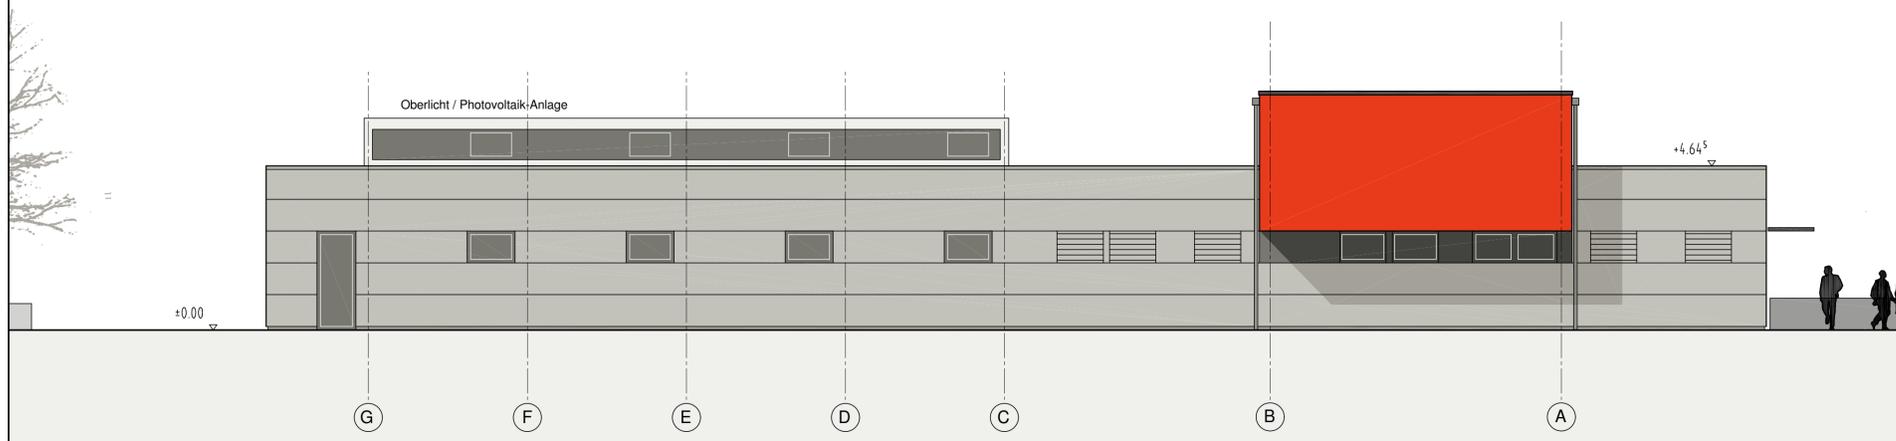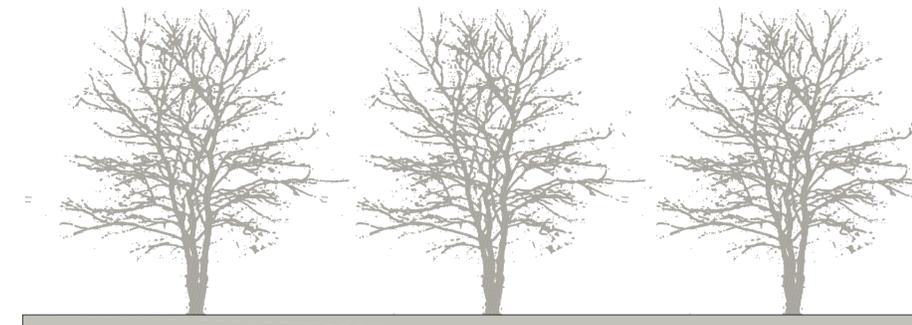

ANSICHT NORD

 Stadt Heidelberg		GEBÄUDEMANAGEMENT	
Projekt:	Berliner Straße Feuerwehrgerätehaus Handschuhsheim und Neuenheim		
Bauherr:	Feuerwehr Heidelberg vertreten durch Herr Erster Bürgermeister Prof. Dr. von der Malsburg		
Projektsteuerung:	GEBÄUDEMANAGEMENT Friedrich Ebert Anlage 50, 69117 Heidelberg		
Planung:	Freier Architekt Johannes Gerstner Theaterstr. 7, 69117 Heidelberg		