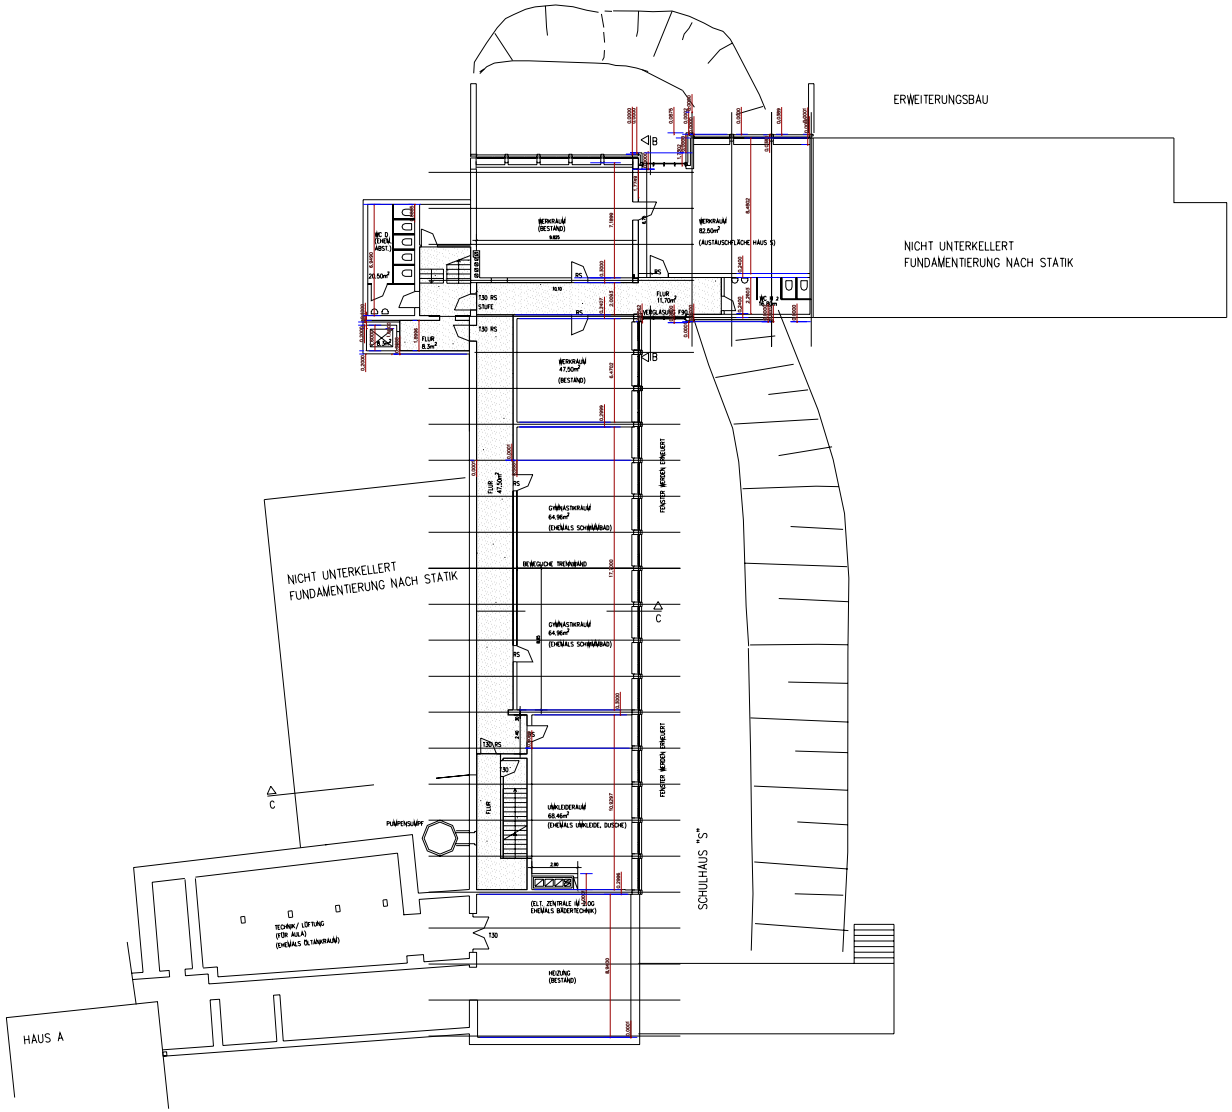

ENTWURF GRUNDSTUFE

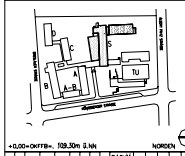

+0,00=OKFFB= 109,30m ü.NN

NORDEN

ART	PLAN-NR.	INDEX	DATUM
E	0 0 1	0 0 2	1 2.0 6.0 2

Stadt Heidelberg

Projekt: Erweiterung der Geschwister Scholl Schule,Heidelberg Königsberger Str.2+2a 69124 Heidelberg

Projektnummer: ---------

Bauherrenamt: Schulverwaltungsamt der Stadt Heidelberg

Projektsteuerung: GEBÄUDEMANAGEMENT Gaisbergstr. 7-9, 69115 Heidelberg

Planung: ARCHITEKTURBÜRO SCHIERKAFSKI & PARTNER

UNTERGESCHOSS

Maßstab: 1 : 100

Plannummer: E-001

Abgeschafft / Datum

Ord. 1 NO Bearb. 1 Gepr. 1

Anlage 1 zu DS: 0252/2004/BV