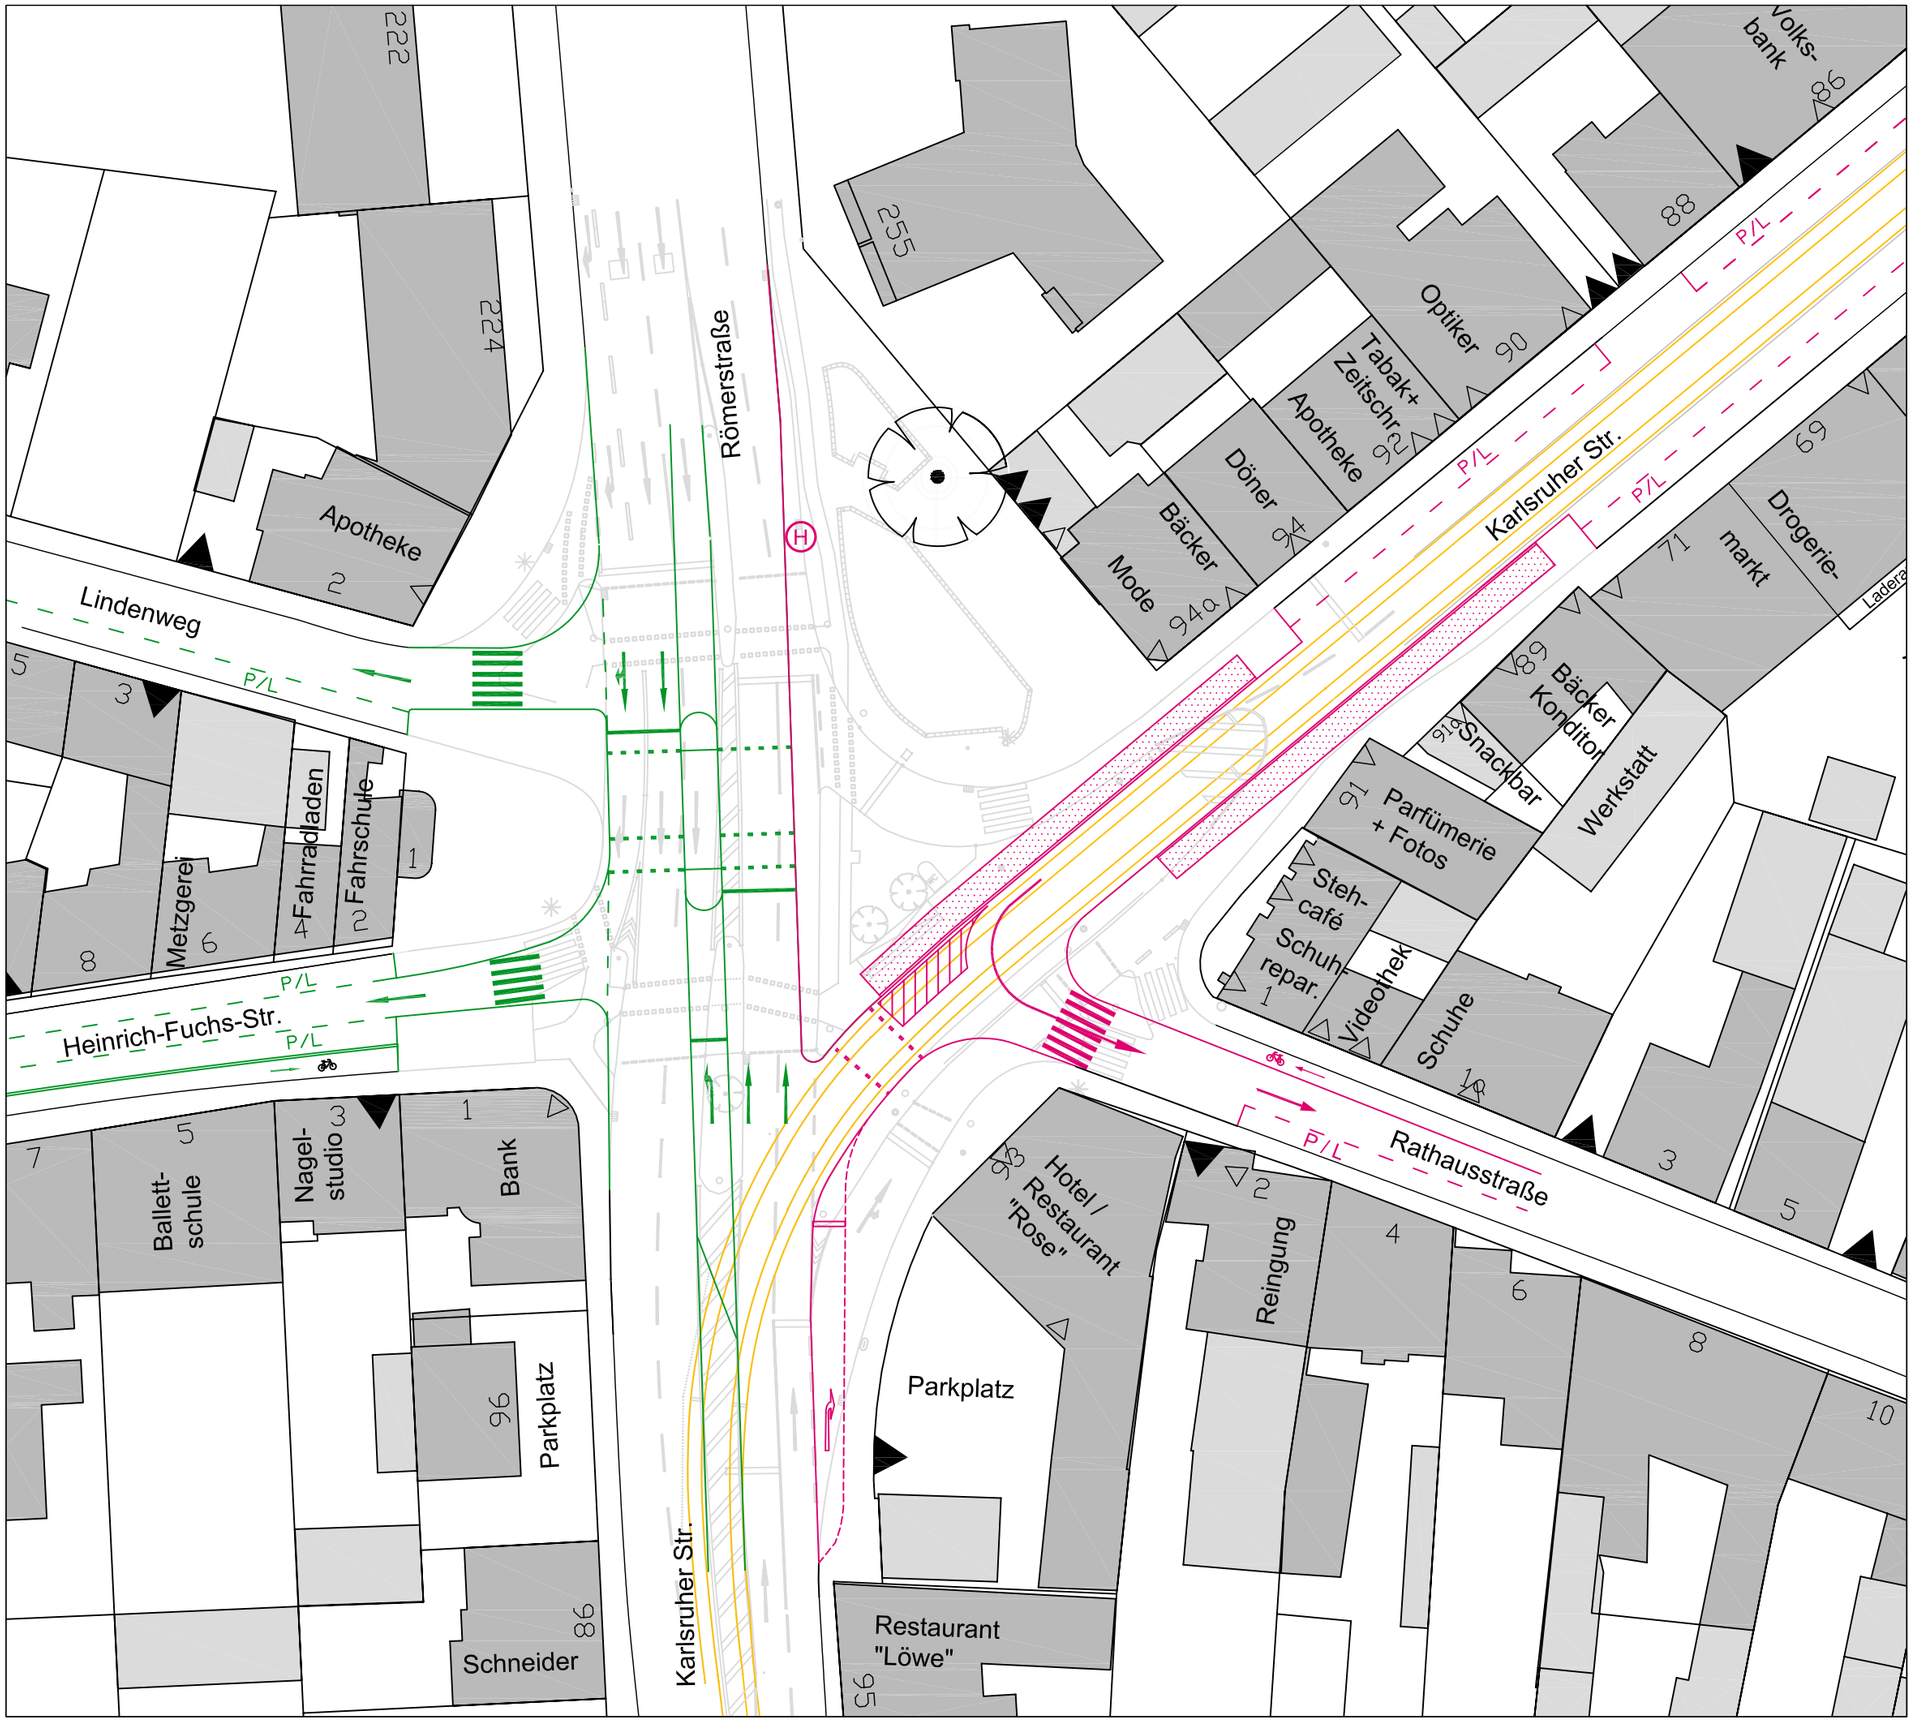
Einfahrt
Eingang
Haltestelle Regionalbus
Haltestellenbereich Straßenbahn / Bus
P / L
Parken / Ladezone
0 5 10 15 20 25 m
Maßstab 1: 500
Römerstraße
Karlsruher Str.
Rathausstraße
Lindenweg
Heinrich-Fuchs-Str.
Apotheke
Metzgerei
Fahrradladen
Fahrschule
Ballett-schule
Nagel-studio
Bank
Schneider
Parkplatz
Hotel / Restaurant "Rose"
Reingung
Restaurant "Löwe"
Optiker
Tabak+ Zeitschr
Döner
Bäcker Mode
Volks-bank
Drogerie-markt
Bäcker Konditor
Snackbar
Werkstatt
Parfümerie + Fotos
Steh-café
Schuh repar.
Videothek
Schuhe
Neugestaltung Haltestelle
Alternative 2B
5.2B
Vorstudie zur Neugestaltung
Rohrbach-Markt / Heidelberg
Teilbaustein Verkehr
Januar 2005
STETE PLANUNG
Büro für Stadt- und Verkehrsplanung