


Projekt:

Anlage 1 zu DS: 0040/2005/BV

- ▬ Verkehrsberuhigter Bereich
- ▲▲▲▲ Parken
- ▬ Verkehrsberuhigter Bereich (Bestand)
- Zone 20 (Bestand)
- ▬ Verkehrsberuhigter Geschäftsbereich (Parken)
- geplante Ausweitung verkehrsberuhigter Bereich

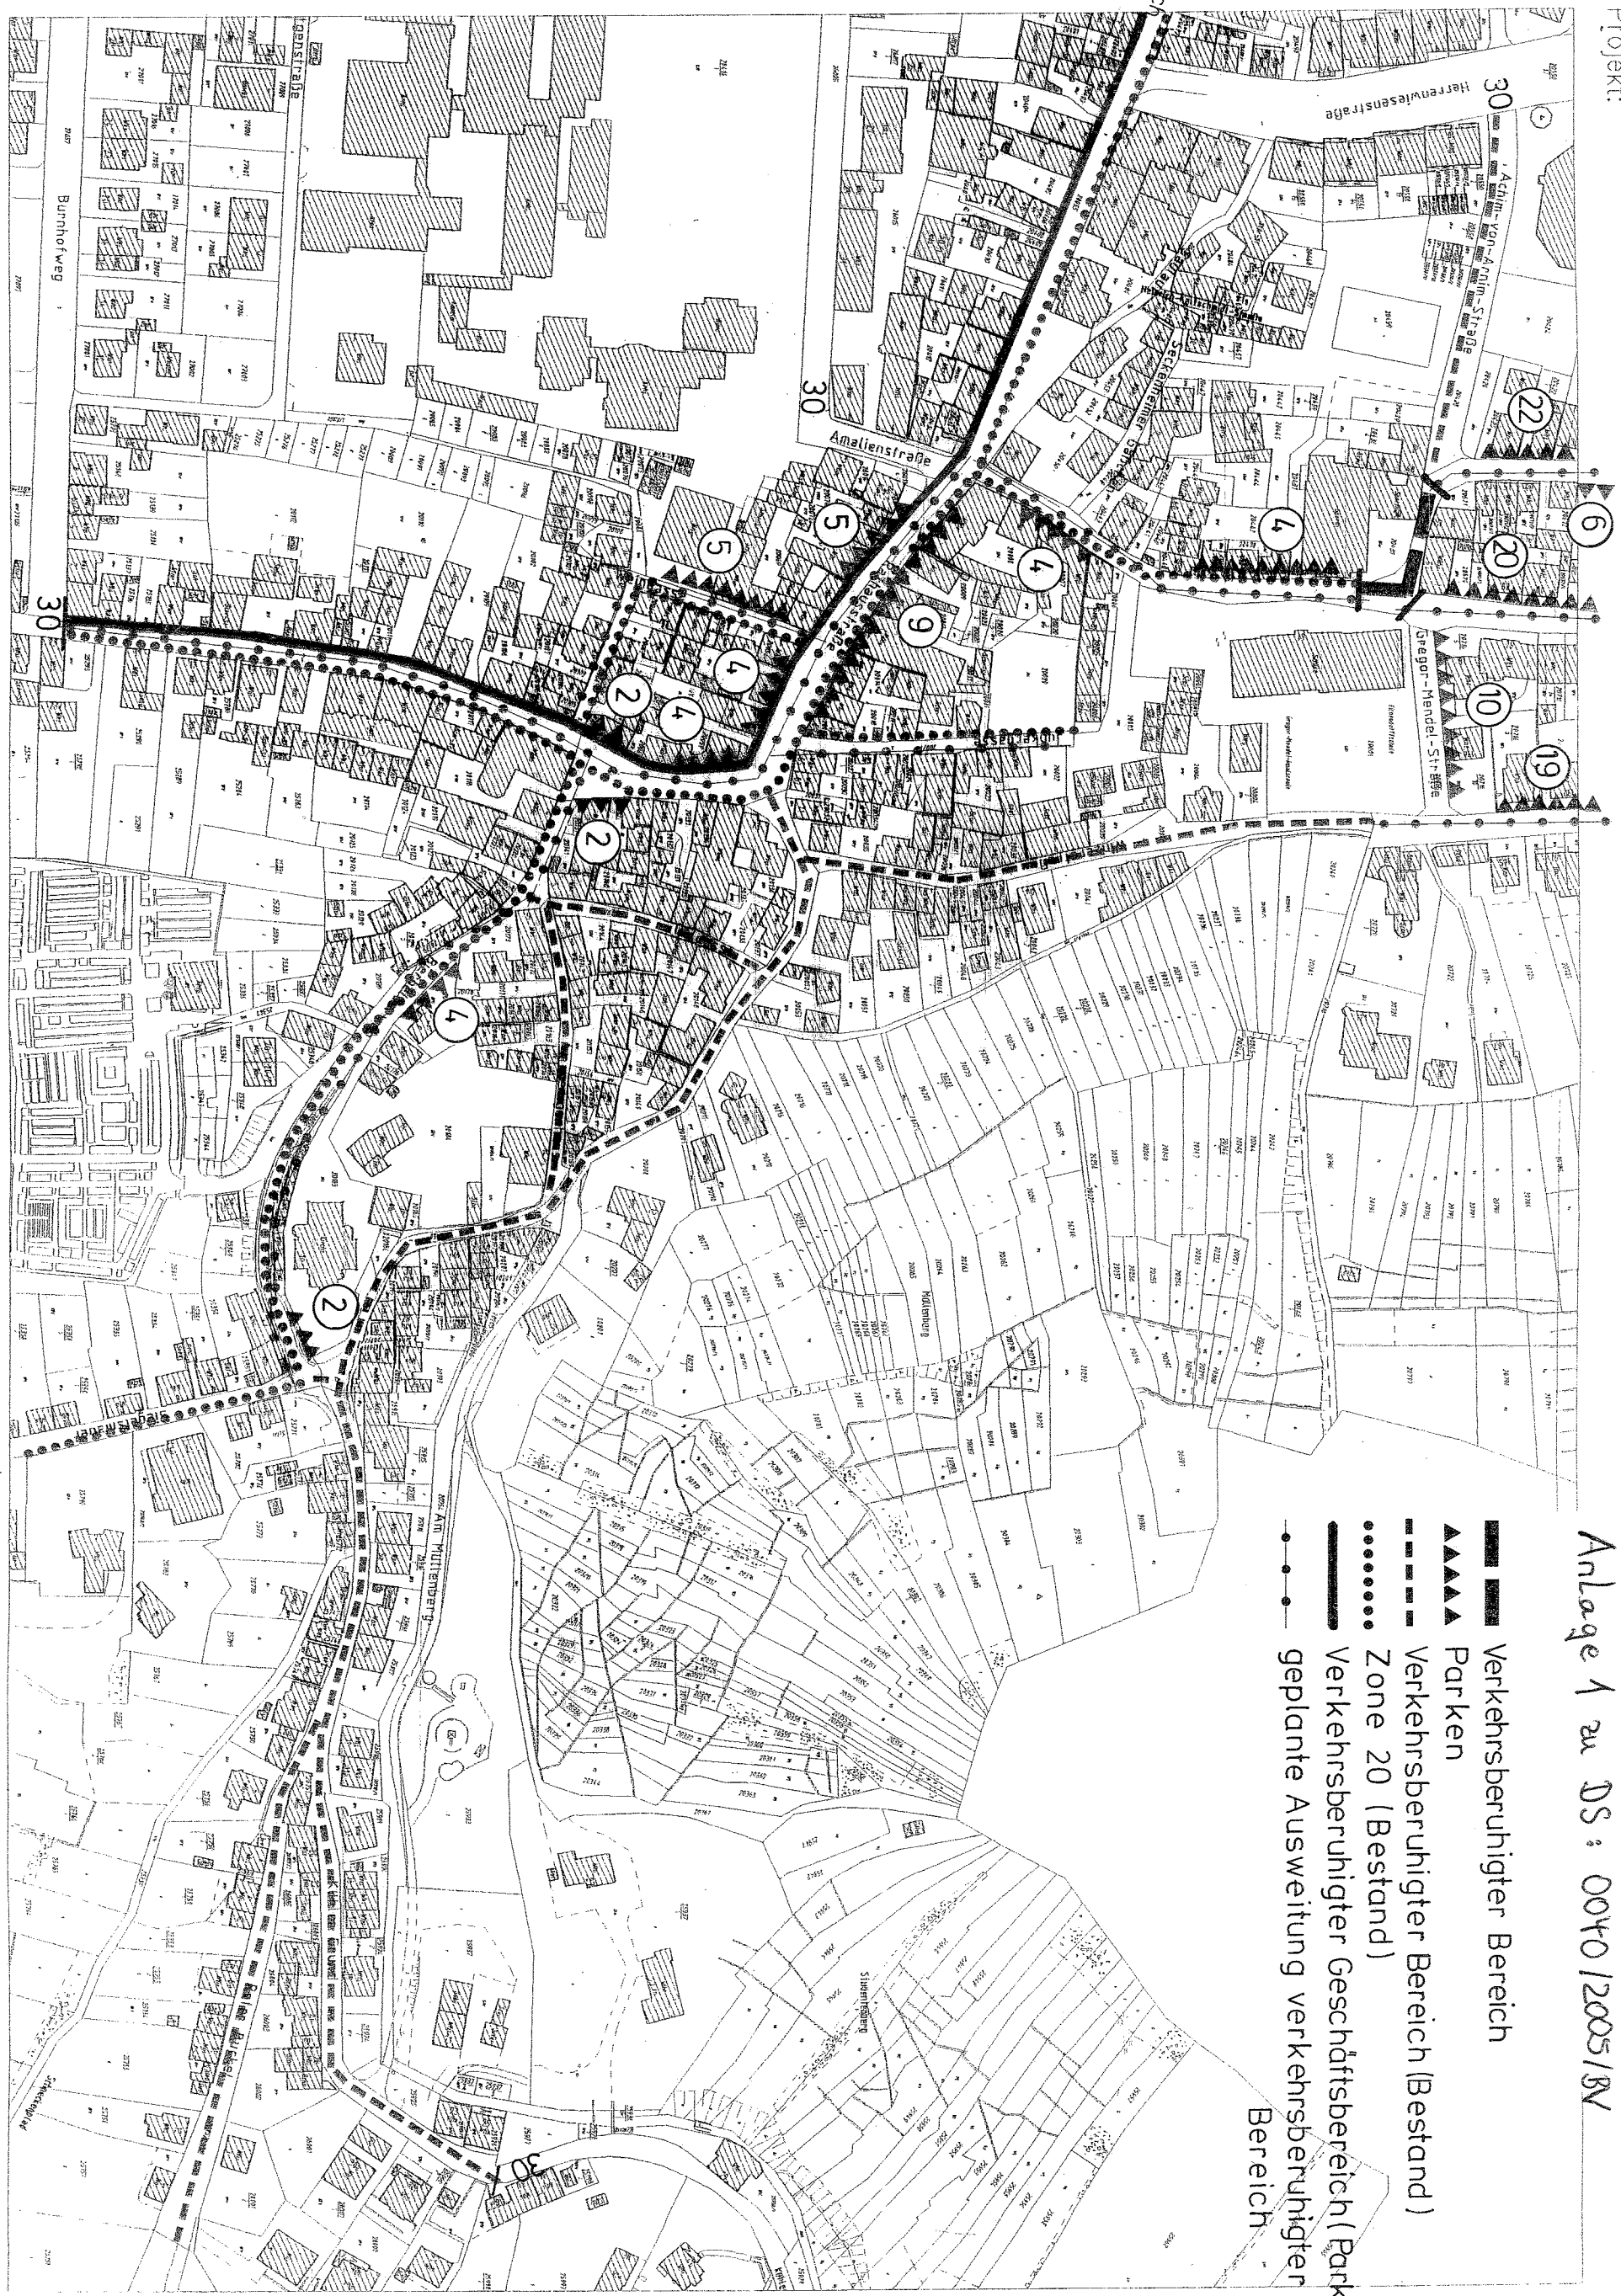

ob Rohrbach Markt

Bearbeiter :

bis Schranke

Mabstab 1:2000