



Stadt Heidelberg  
Dezernat II  
Stadtplanungsamt




GGH  
Gesellschaft für Grund- und  
Hausbesitz mbH Heidelberg

**STADT HEIDELBERG  
SANIERUNGSGEBIET ALTSTADT IV**

**STÄDTEBAULICHES SANIERUNGSKONZPT**

Begehung am 01. März 2005  
Bauausschuss der Stadt Heidelberg

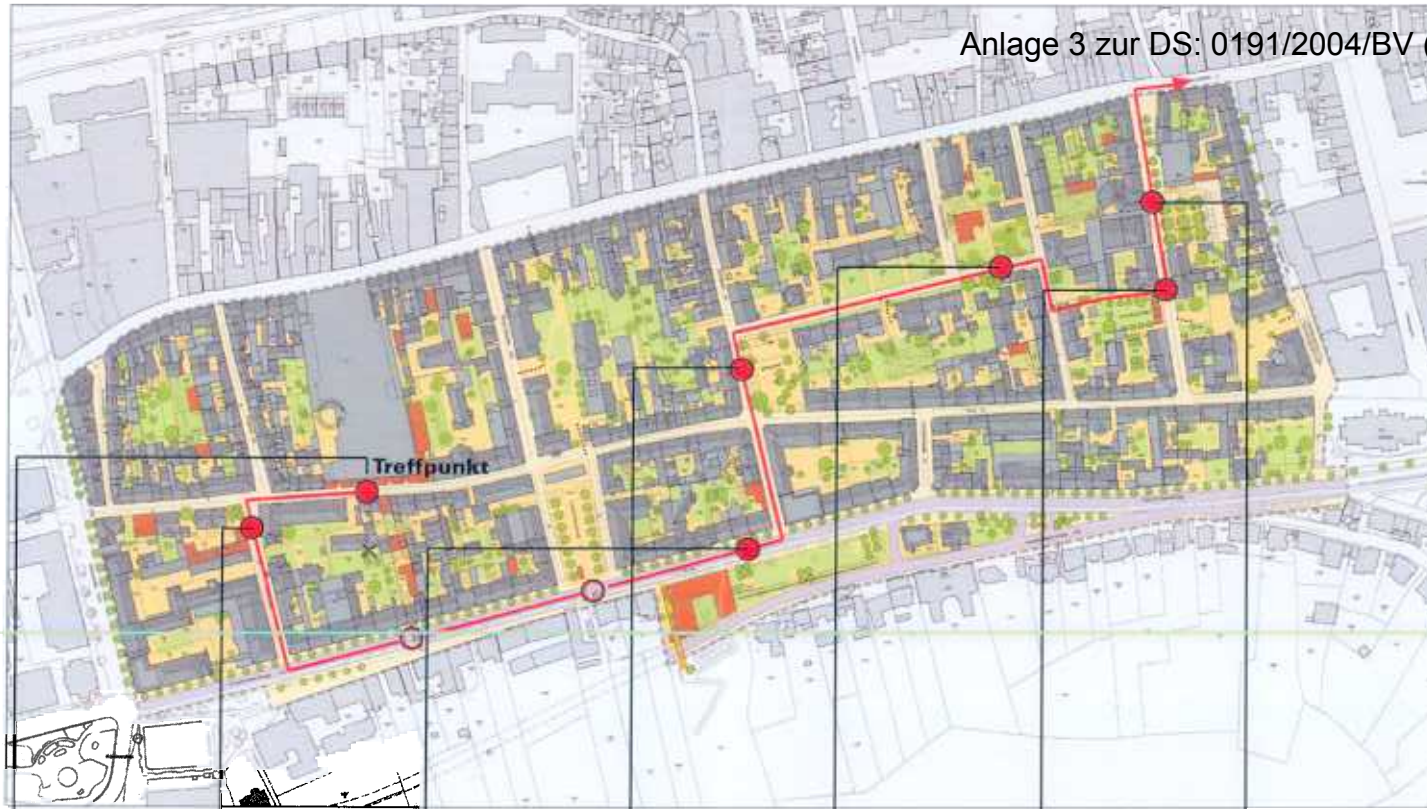

15.00 Uhr	Kaufhof, Südseite Plöck Fassade Parkhaus Parkierung neue Zufahrt Parkhaus
15.20 Uhr	Plöck 2a / Nadlerstraße Brandwand bauliche Ergänzung, Bildung Hofsituation
15.30 Uhr	Friedrich-Ebert-Anlage 15
15.40 Uhr	Friedr. parall. Planungs- verfahren
15.50 Uhr	Friedrich-Ebert-Anlage Neubebauung, TG Gestaltung Anlage Lärmschutz
16.15 Uhr	Märzgarten räumliche Fassung
16.30 Uhr	Landfriedstraße Providenzgemeinde, Ersatzbauten, Erhalt Grünbestand (ND) Rückseite
16.40 Uhr	Anna-Blum-Platz Nutzung und Gestaltung
16.50 Uhr	Theaterplatz Platzgestaltung, räumliche Fassung, Hinterhöfe
17.00 Uhr	Hauptstraße



Bearbeitung Arbeitsgemeinschaft  
Frank und Kramer  
Wick + Partner