Anlage 1 zur Drucksache: 0067/2005/IV

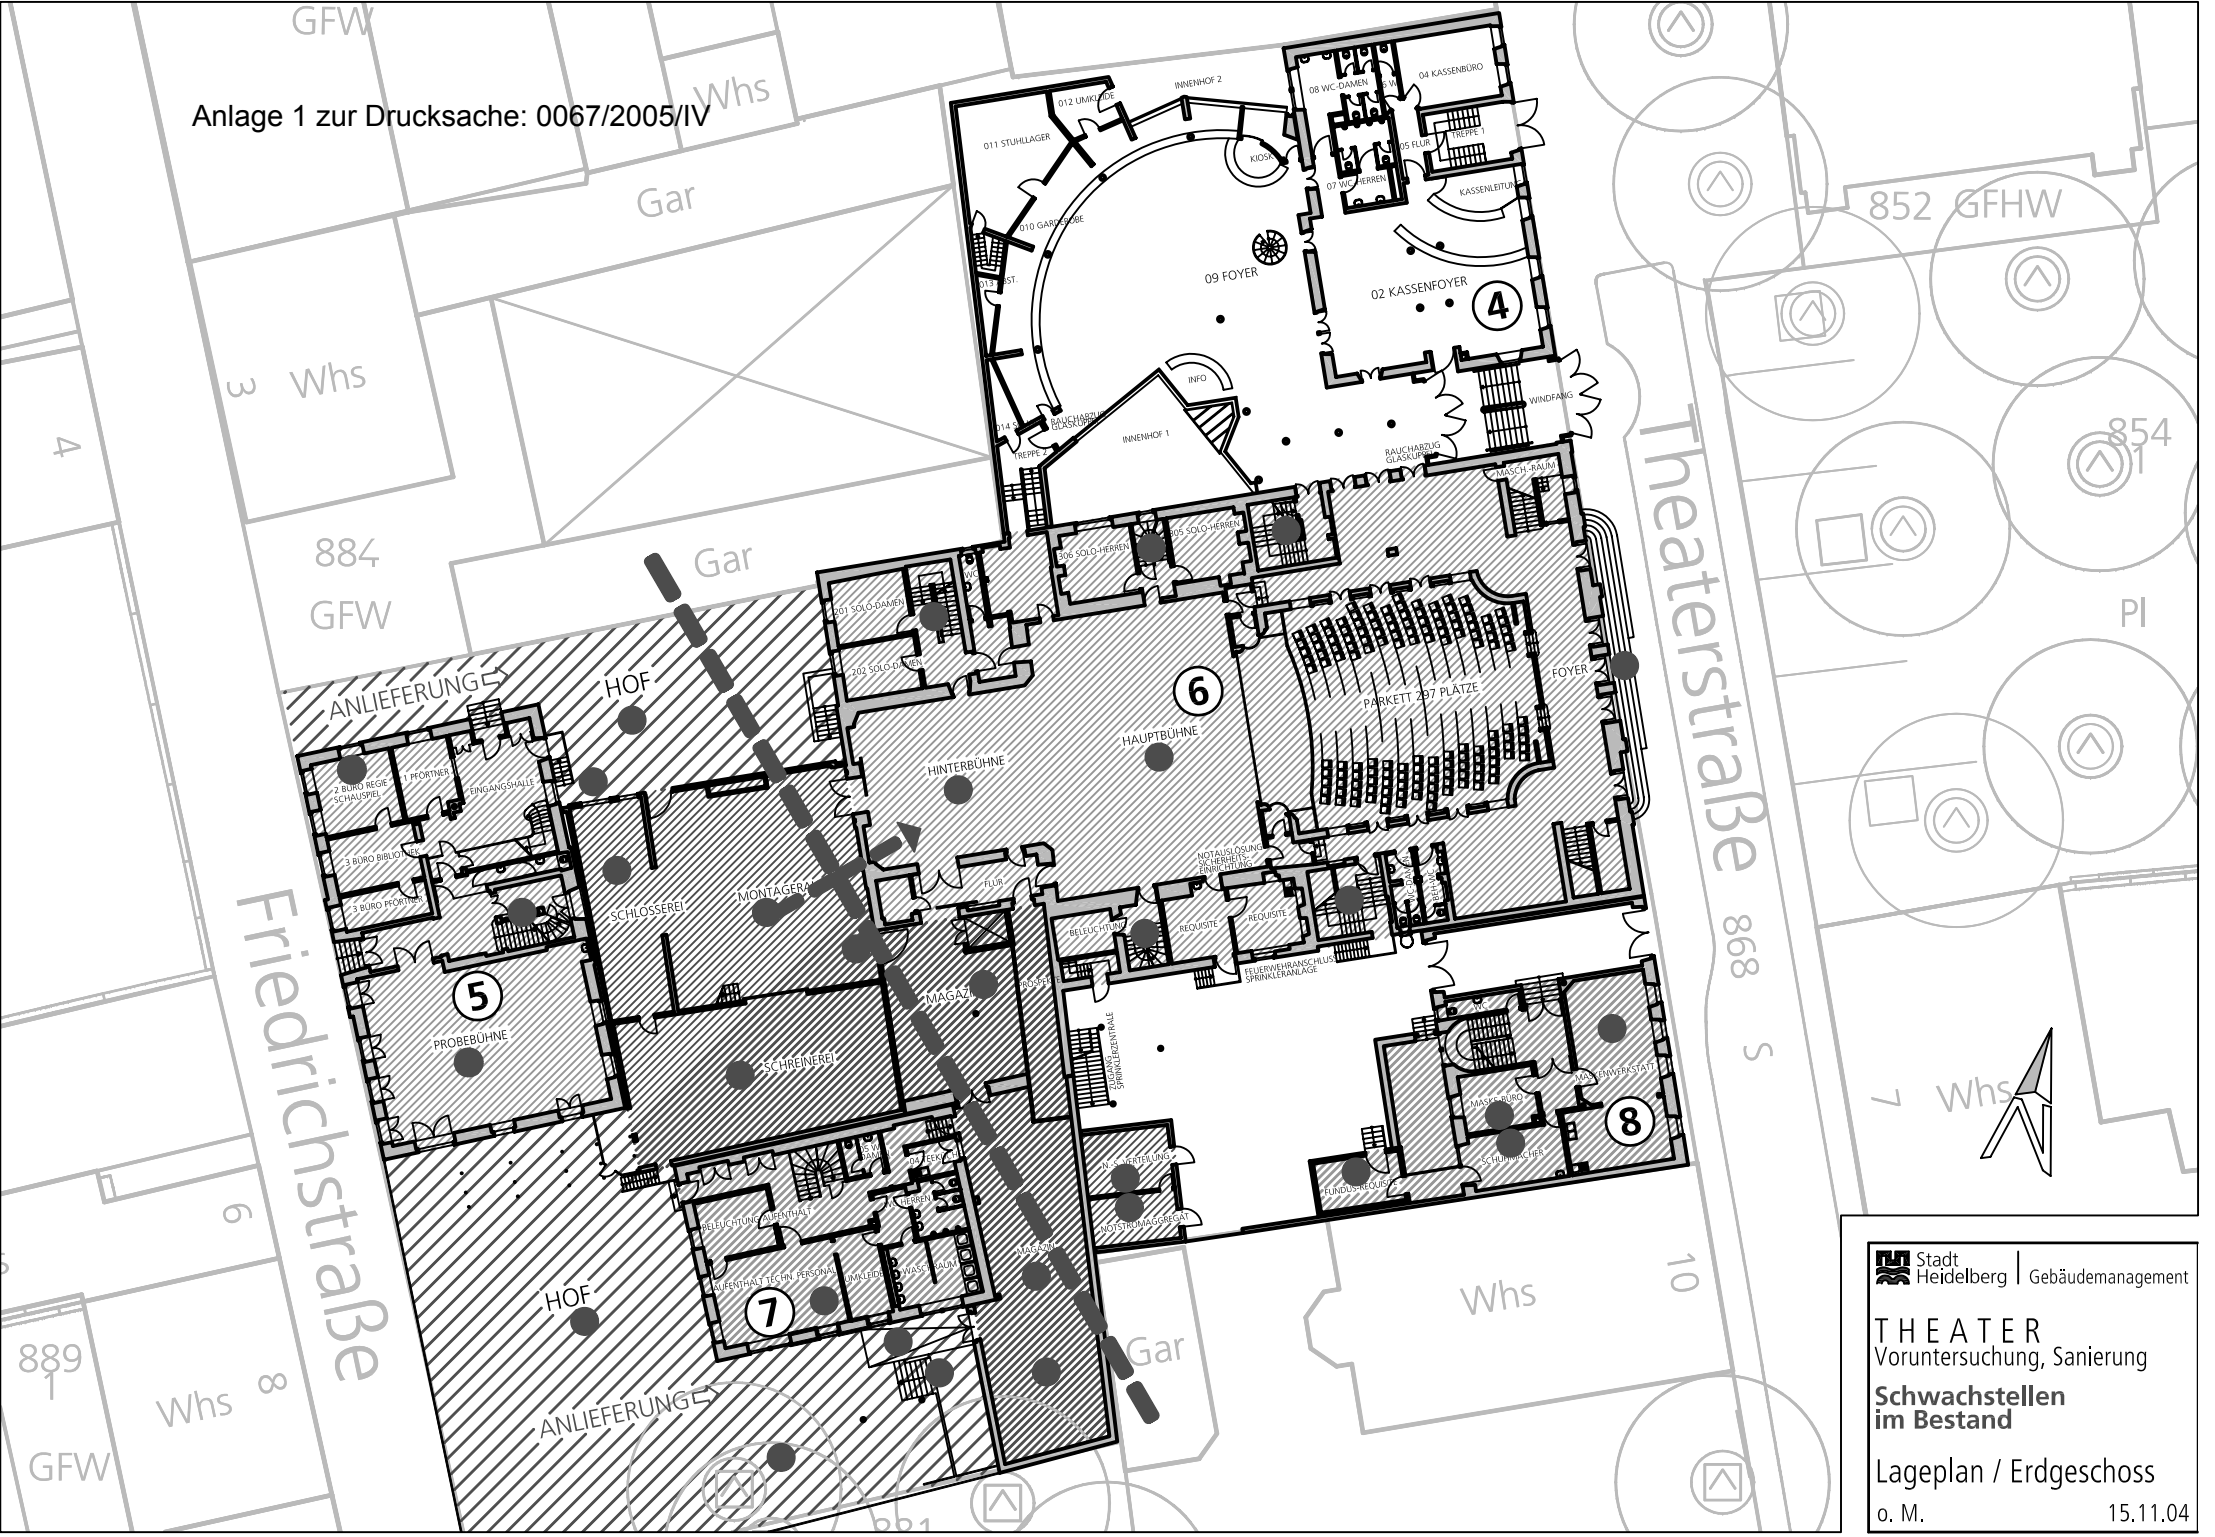

Stadt Heidelberg | Gebäudemanagement

THEATER
Voruntersuchung, Sanierung

Schwachstellen im Bestand

Lageplan / Erdgeschoss

o. M. 15.11.04