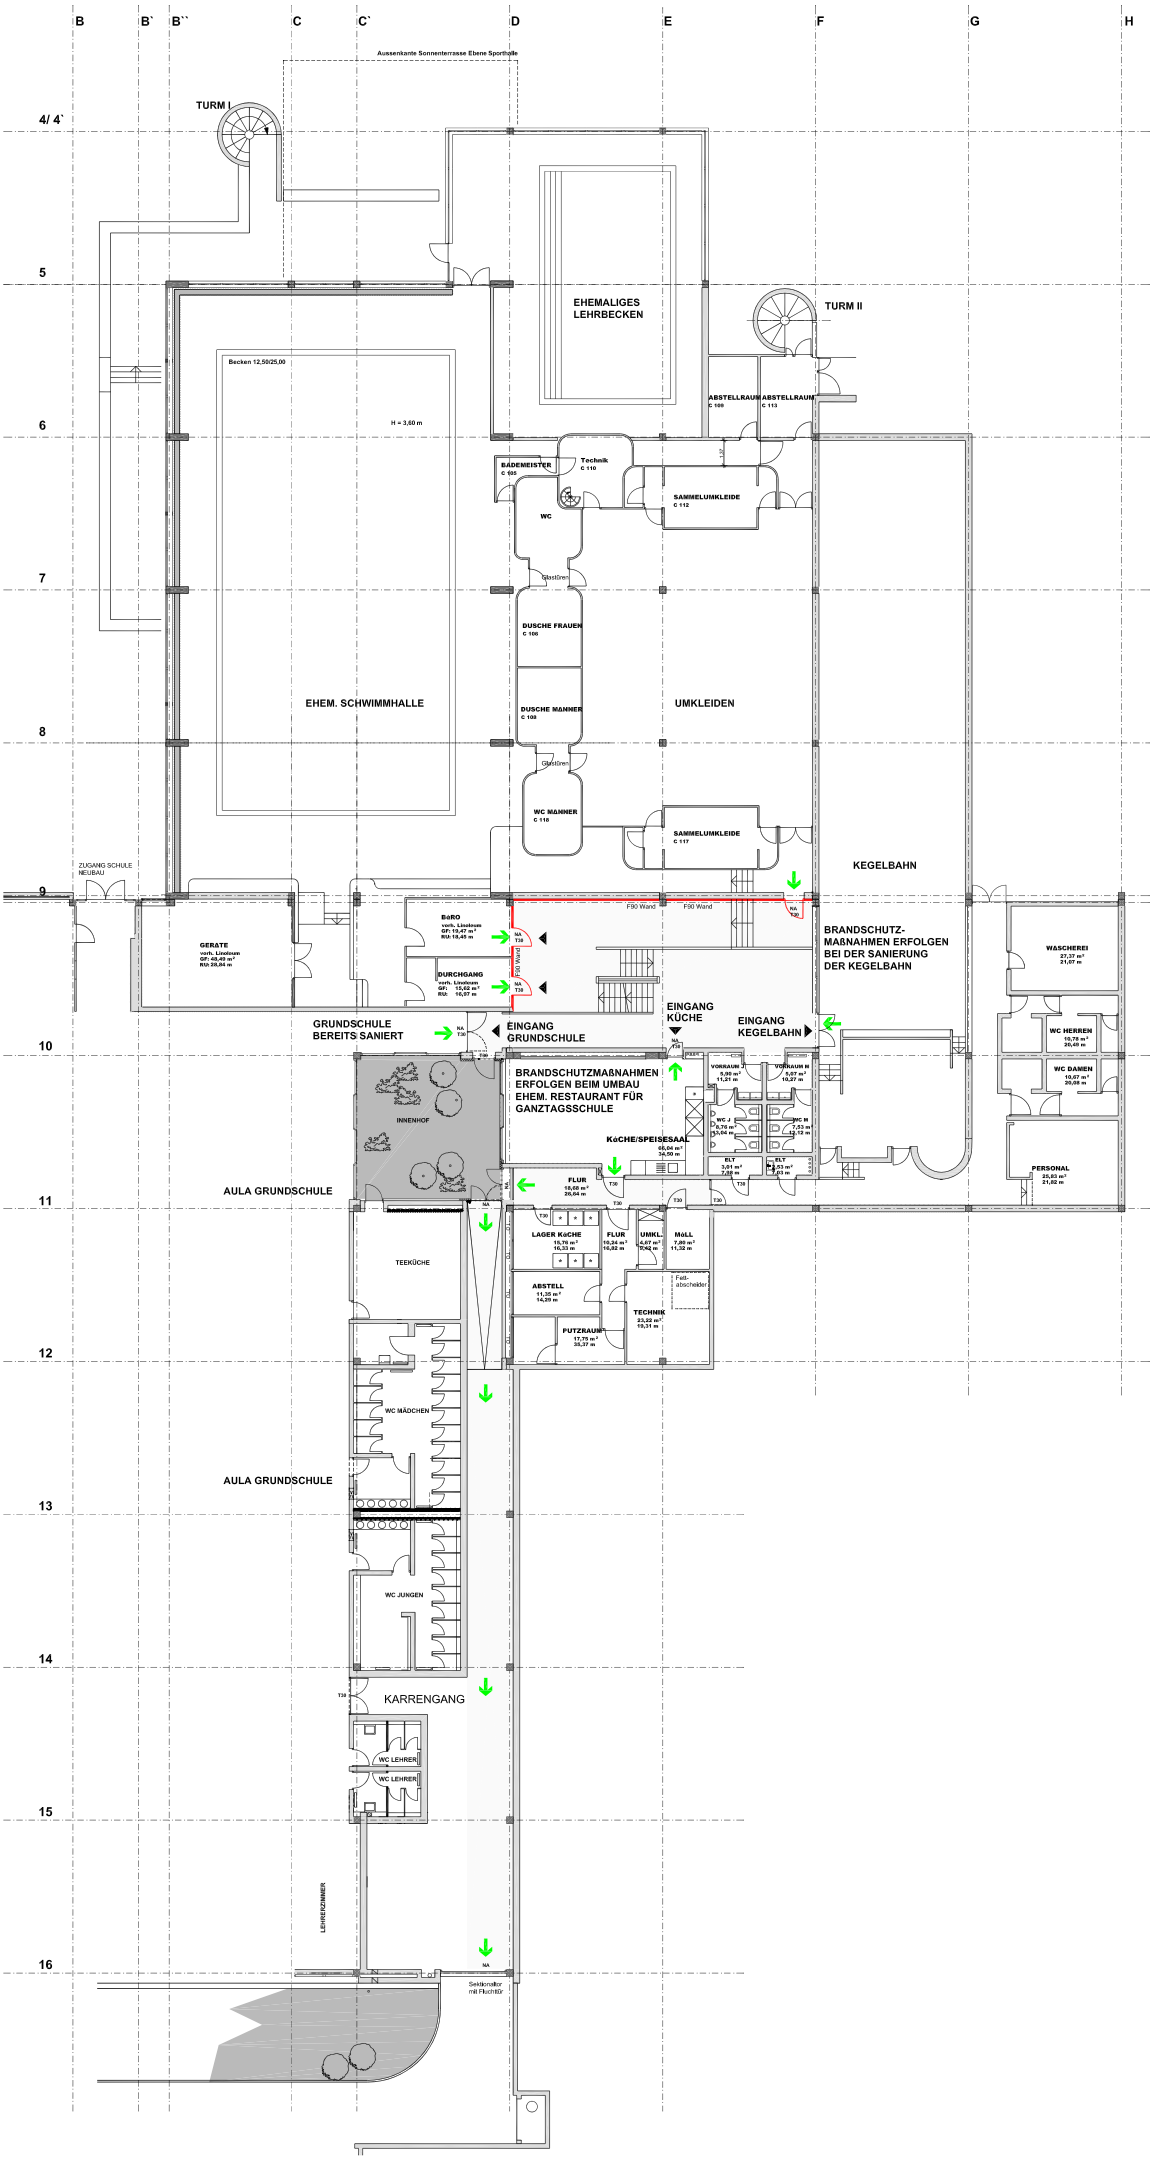
B
B`
B``
C
C`
D
E
F
G
H
4/ 4`
5
6
7
8
9
10
11
12
13
14
15
16
Aussenkante Sonnenterrasse Ebene Sporthalle
TURM I
TURM II
EHEMALIGES LEHRBECKEN
Becken 12,50/25,00
H = 3,60 m
EHEM. SCHWIMMHALLE
ABSTELLRAUM C 109
ABSTELLRAUM C 113
BÄDEMEISTER C 005
Technik C 110
WC
SAMMELUMKLEIDE C 112
DUSCHE FRAUEN C 106
DUSCHE MÄNNER C 108
UMKLEIDEN
WC MÄNNER C 116
SAMMELUMKLEIDE C 117
KEGELBAHN
ZUGANG SCHULE NEUBAU
GERÄTE
BüRO
DURCHGANG
F90 Wand
BRANDSCHUTZ-MAßNAHMEN ERFOLGEN BEI DER SANIERUNG DER KEGELBAHN
WÄSCHEREI
WC HERREN
WC DAMEN
PERSONAL
GRUNDSCHULE BEREITS SANIERT
EINGANG GRUNDSCHULE
EINGANG KÜCHE
EINGANG KEGELBAHN
BRANDSCHUTZMAßNAHMEN ERFOLGEN BEIM UMBAU EHEM. RESTAURANT FÜR GANZTAGSSCHULE
INNENHOF
KüCHE/SPEISESAAL
VORRAUM
WC J
WC M
ELT
FLUR
AULA GRUNDSCHULE
TEEKÜCHE
LAGER KüCHE
ABSTELL
PUTZRAUM
TECHNIK
UMKL.
MüLL
WC MÄDCHEN
AULA GRUNDSCHULE
WC JUNGEN
KARRENGANG
WC LEHRER
WC LEHRER
LEHRERZIMMER
Sektionaltor mit Fluchttür