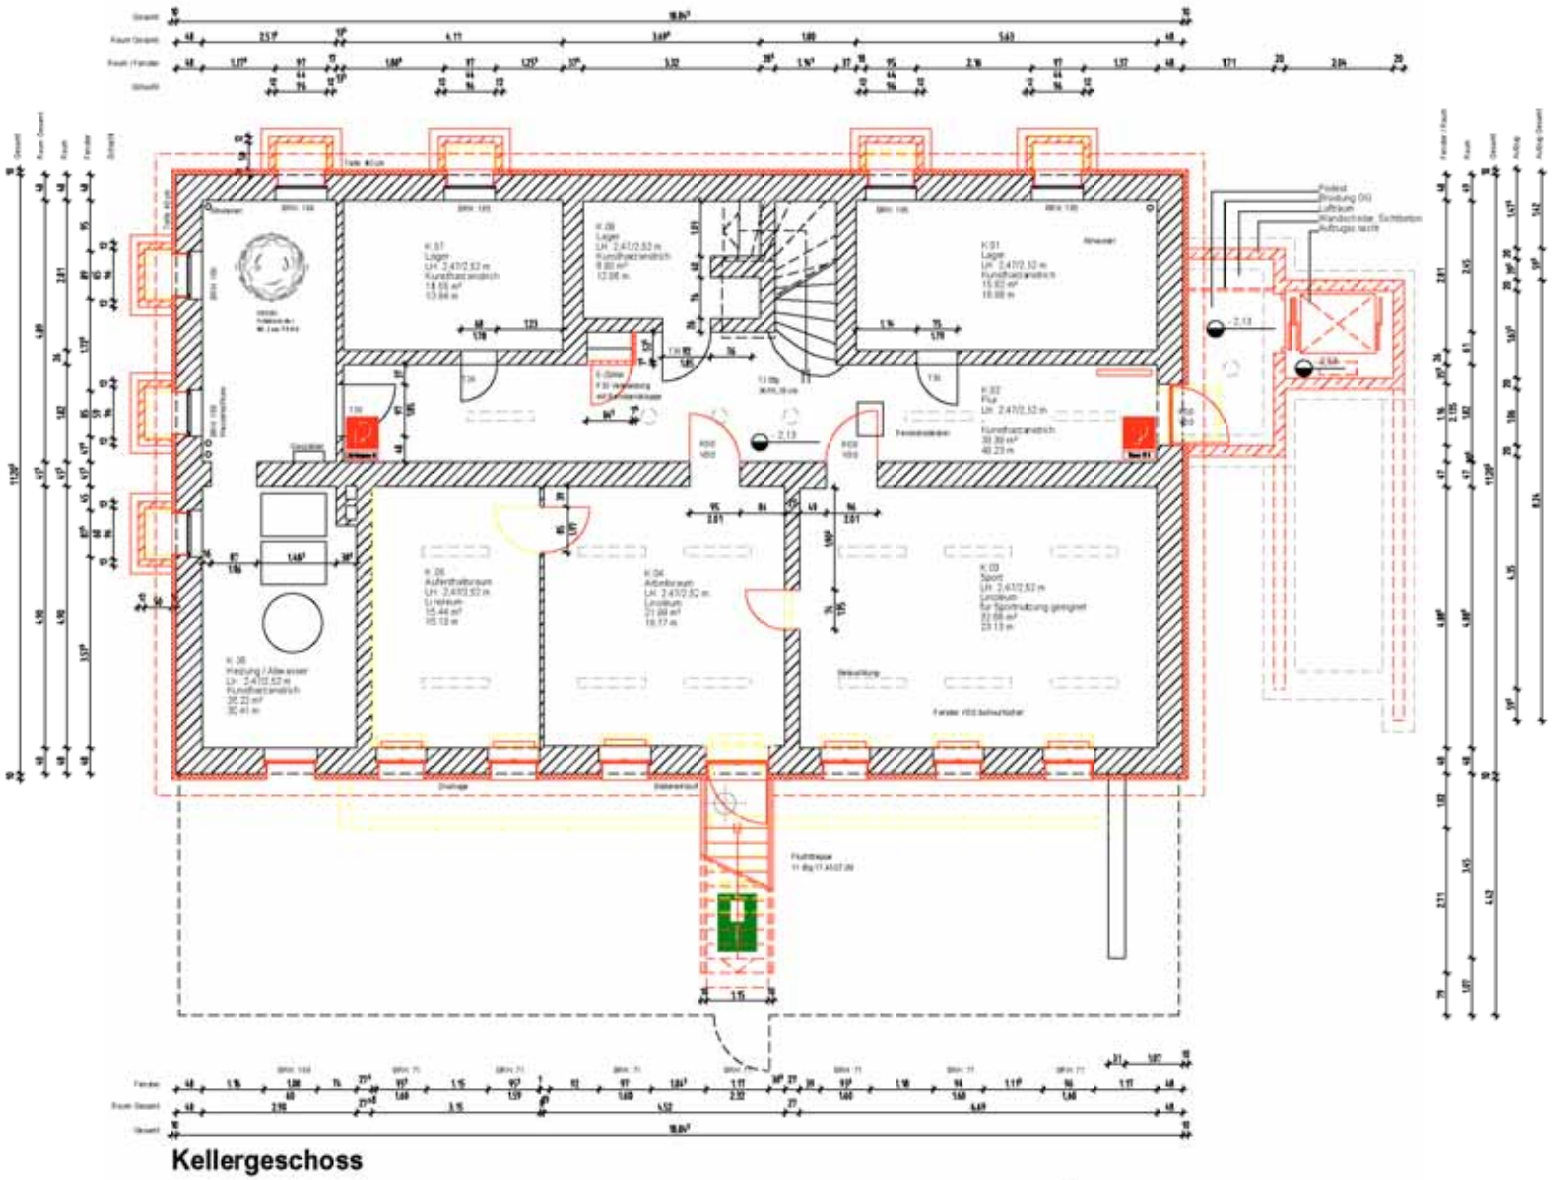

Kellergeschoss

ENTWURF
Stand : 27.07.2005

Stadt Heidelberg

Gebäudemanagement

Projekt:
Obere Rödt 33
Kindertagesstätte der Arbeiterwohlfahrt
Generalsanierung

Projektnummer:

Bauherr:
Amt für Liegenschaften
vertreten durch
Herrn Ersten Bürgermeister
Prof. Dr. von der Malsburg

Projektsteuerung:
GEBÄUDEMANAGEMENT
Friedrich Ebert Anlage 56, 69117 Heidelberg

Planung:
Stefan Kornwinkel, Freier Architekt
Plöck 32, 69117 Heidelberg

Index:
b: Aufzug ins UG, Entfall abgehängte Decke, WC-Herren / Ausguss / Putzraum

Grundriss KG

Maßstab: 1:100

Planinhalt: 4010 b