


Vorhabenbezogener Bebauungsplan Wieblingen Seniorenpflegeeinrichtung Mannheimer Straße 280/282 Lageplan zum Aufstellungsbeschluss

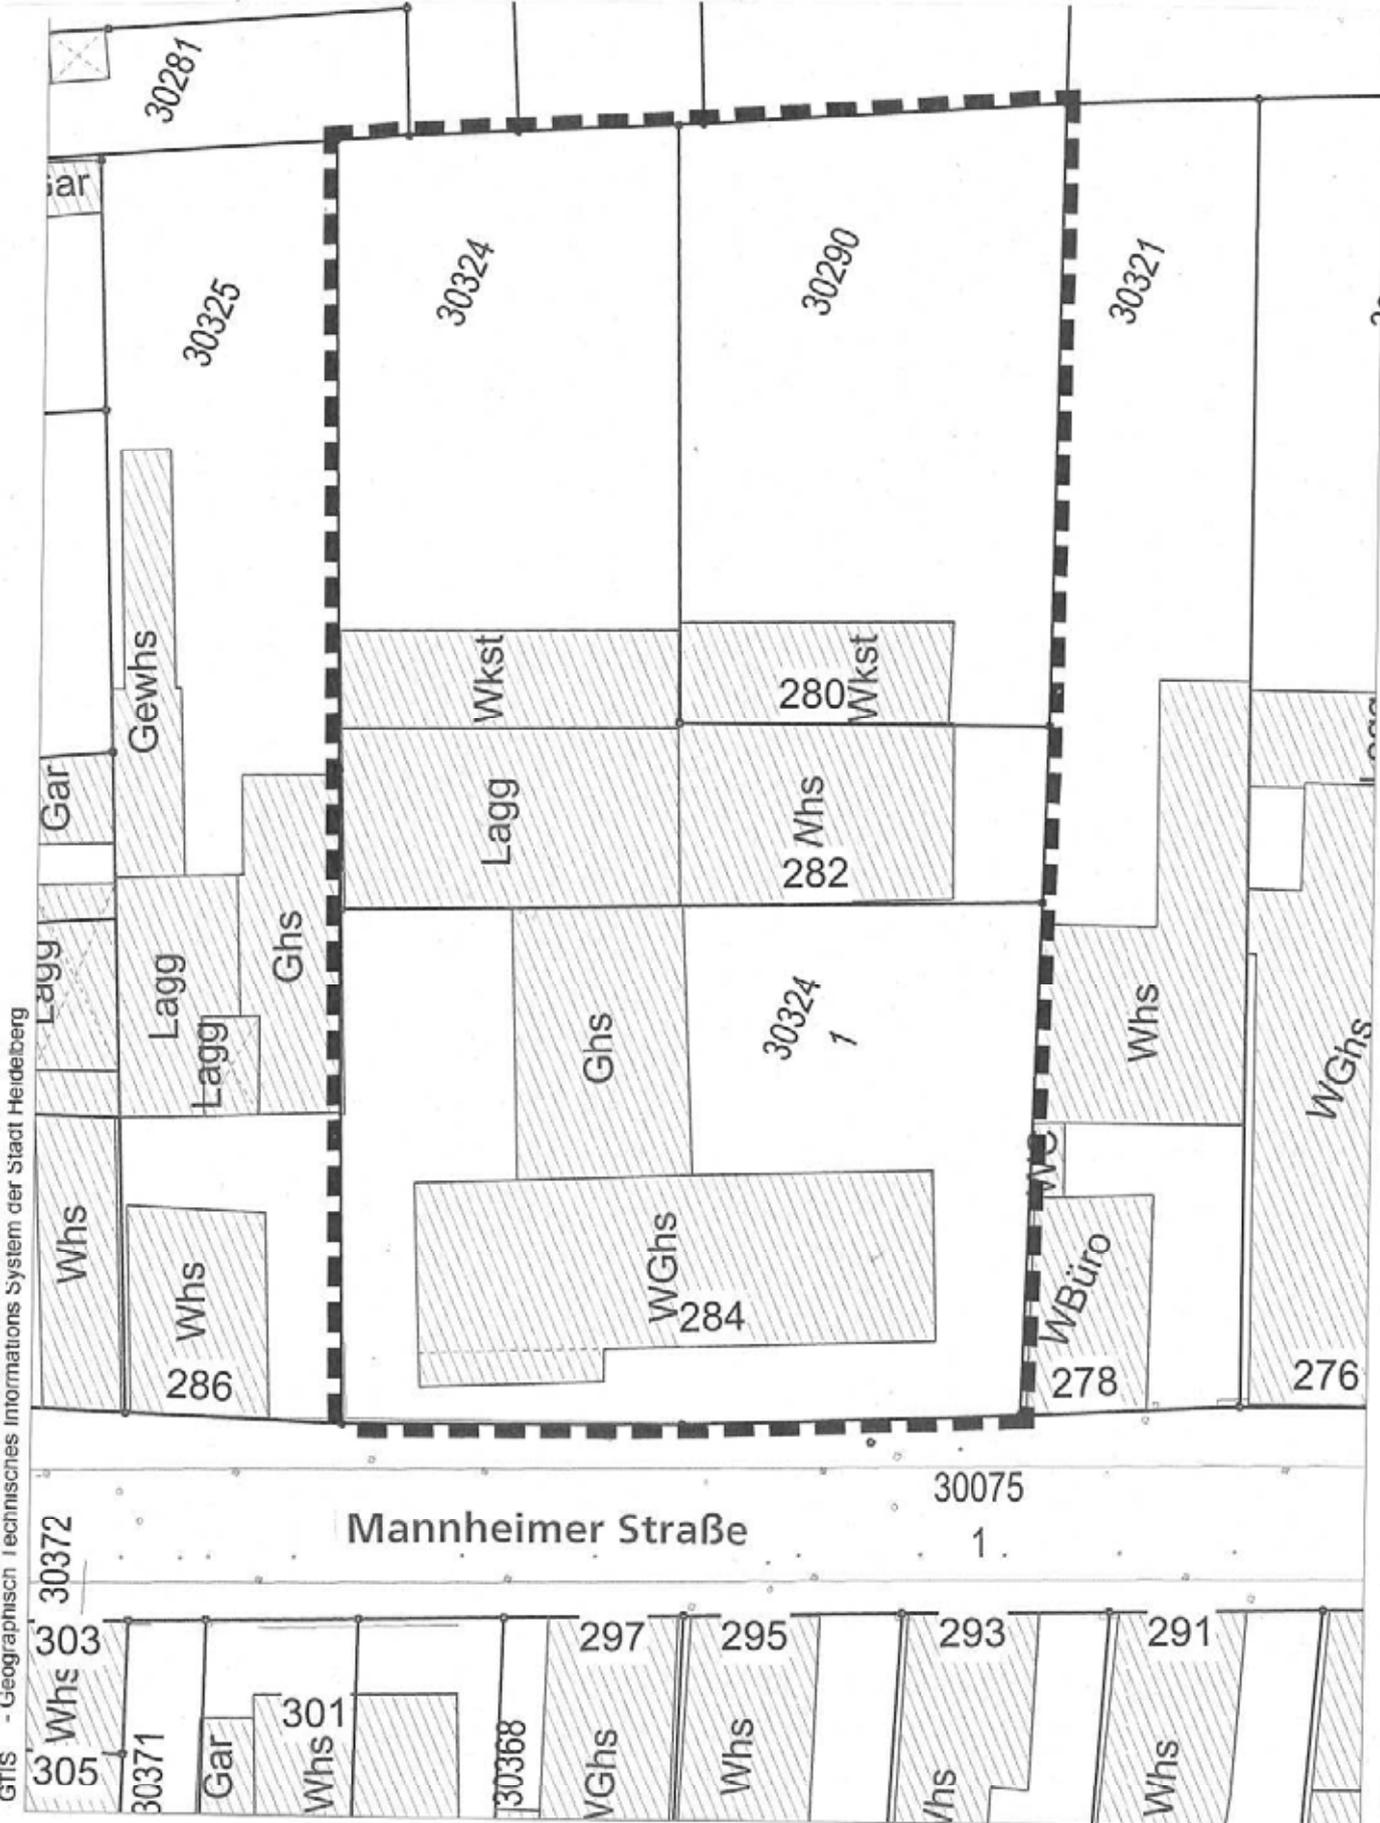

GIS - Geographisch-technisches Informationssystem der Stadt Heidelberg

