







- K Kindertagesstätte
- Sp Spielplatz
- Sch Schule
-  Gehwegverbreiterung
-  Priorität 1
-  Priorität 2
-  Priorität 3



Ausschnitt  
Heinrich- Fuchs- Str. / Franz- Kruckenber- Str.

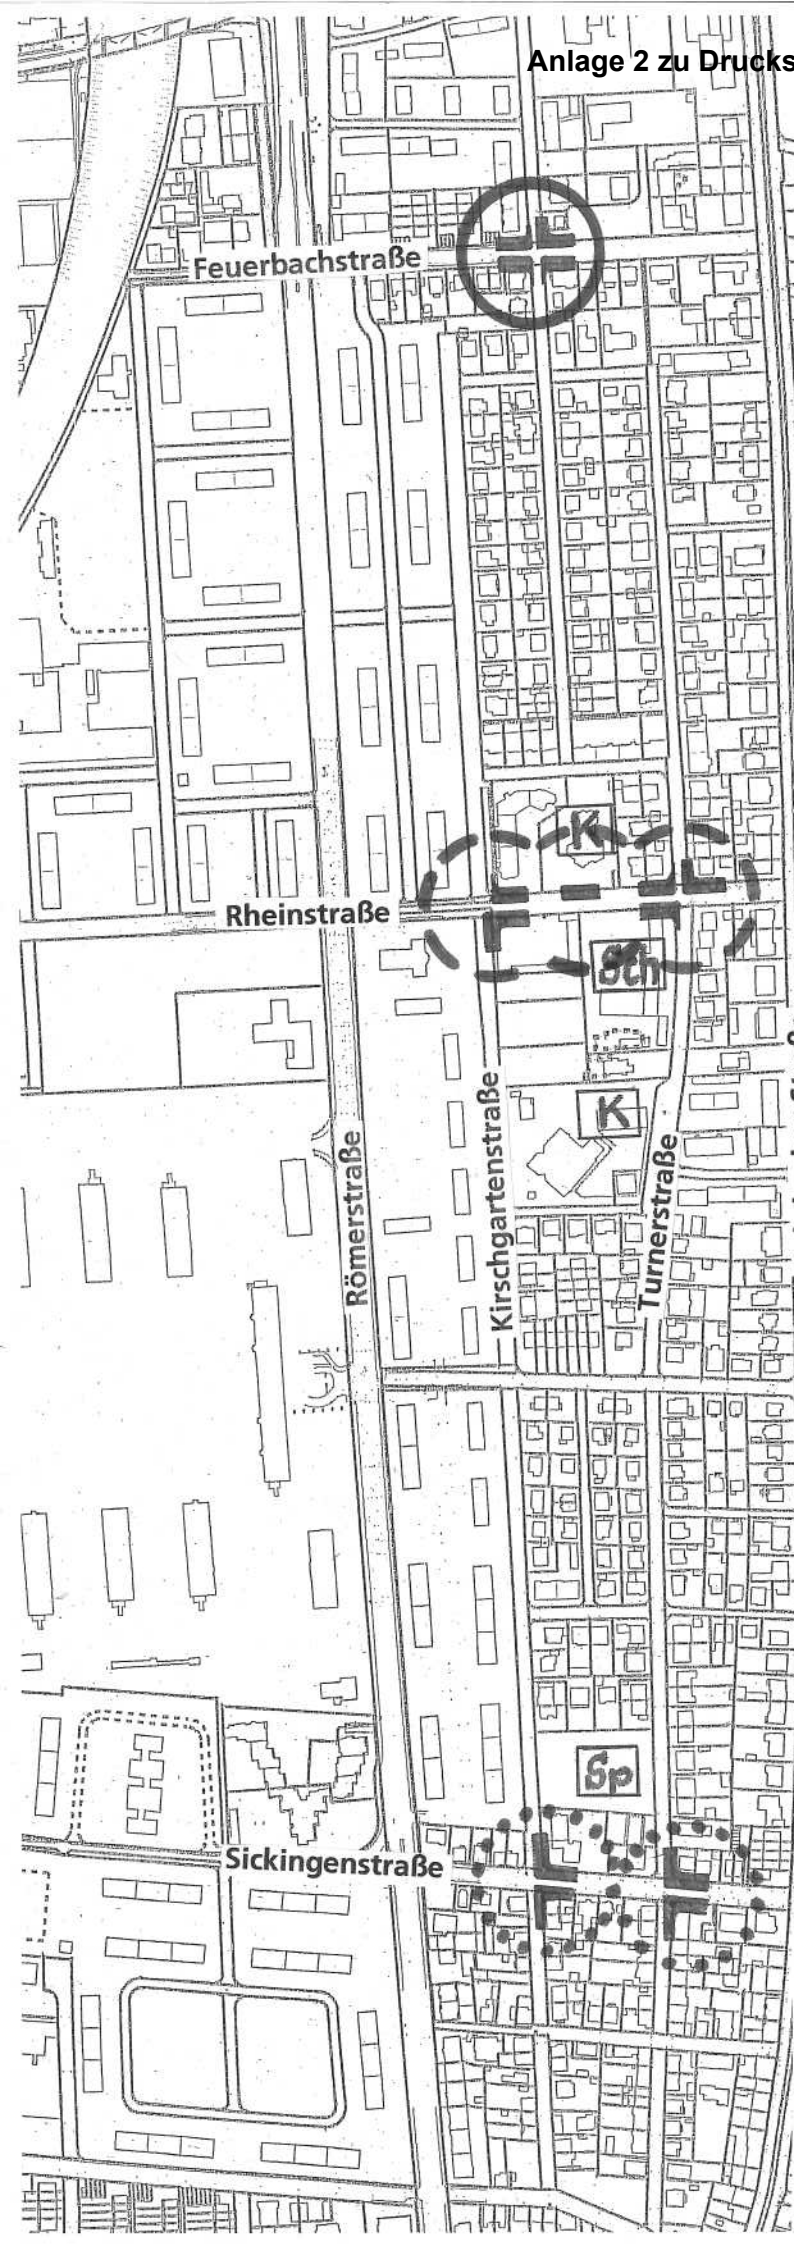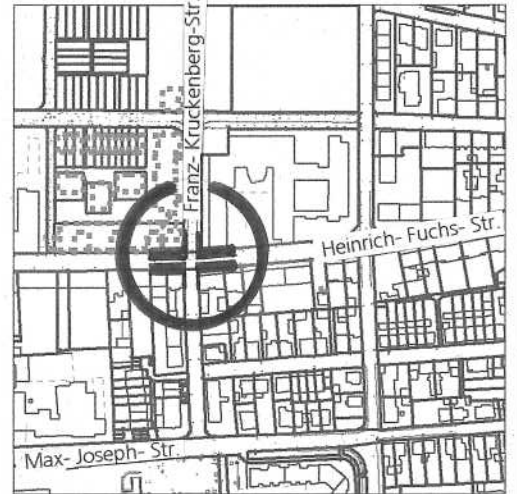

Anlage 2

Verkehrskonzept Rohrbach / Südstadt  
Übersicht Gehwegverbreiterung

M. 1:5000
Okt. 2005

Stadtplanungsamt  
- Verkehrsplanung -

Stadt  
Heidelberg