



ANSICHT SUD (HAUS 2)

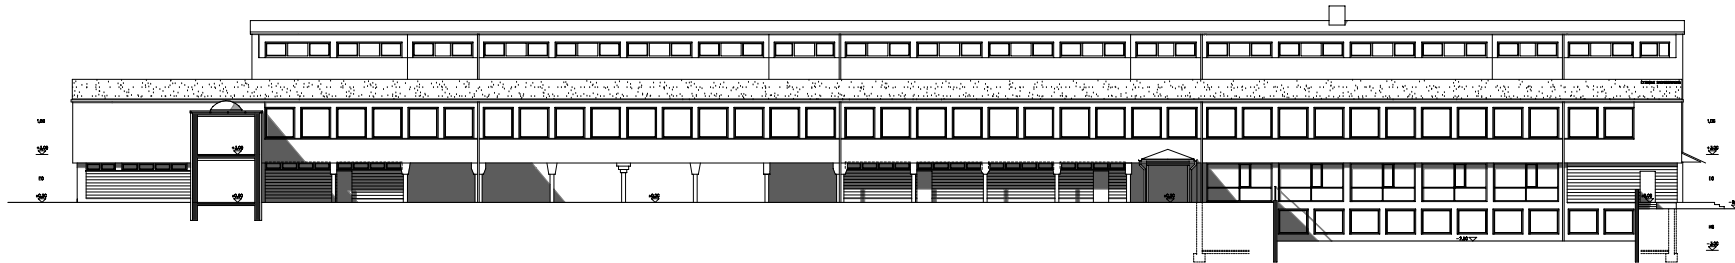

ANSICHT NORD (HAUS 2)

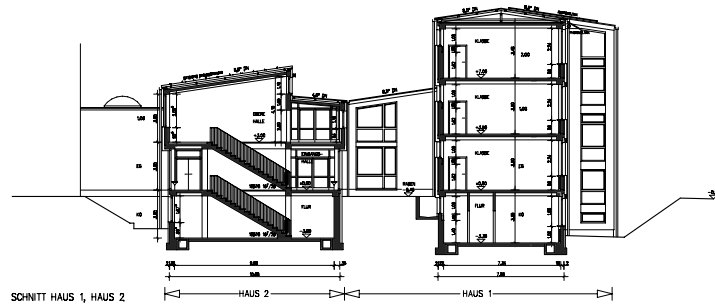

SCHNITT HAUS 1, HAUS 2

AUSSERANERKUNFT  
**ALBERT-SCHWEITZER-SCHULE**  
 SCHWANENBERG 3  
 8933 HEIDELBERG - PFATTENGRAB

HAUS 1-3 / ENTWURF E. L2  
 ANSICHT SUD (HAUS 2)  
 ANSICHT NORD (HAUS 2)  
 SCHNITT A-A (HAUS 1+2)  
 1/1/00 26.07.2002

BAUHERSCHAFT'S  
 STADT HEIDELBERG  
 SCHULEMANAGEMENT  
 GEBÄUDEMASSE 1-3  
 8910 HEIDELBERG

ARCHITEXTEL  
 DR.-ING. HEINER FRANK  
 DR.-ING. UDO VON KRÄMER  
 FREE ARCHITEXTEL IDA  
 GÄSSELBERG 8  
 8930 HEIDELBERG  
 TEL: 06221 470448  
 FAX: 06221 402390