Anlage 1 zur Drucksache: 0006/2006/BV

Planauszug aus dem GTIS, M 1:1000

Richard-Drach-Straße / Hans-Eberle-Anlage
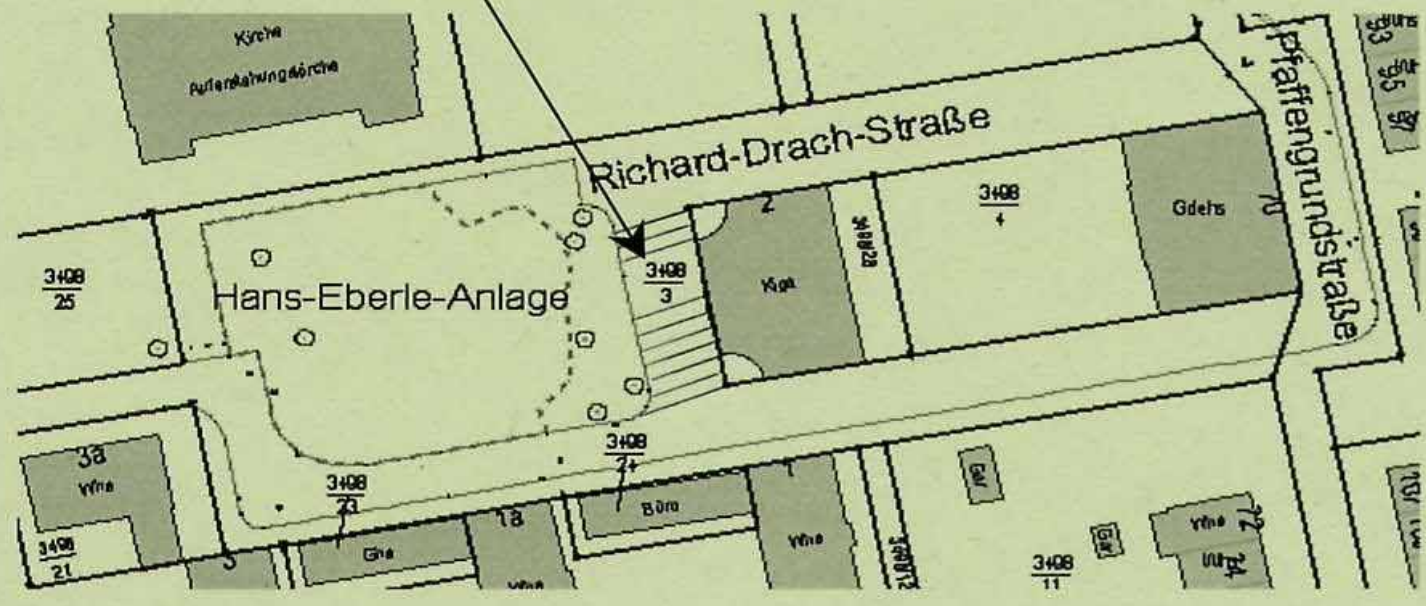
Entwidmung der im Plan schraffierten Teilfläche der Richard-Drach-Straße zwischen der Kindertagesstätte Arche Noah und der Grünanlage