


NETZKONZEPTION

Schwetzingener Straße als Einbahnstraße und verkehrsberuhigter Geschäftsbereich

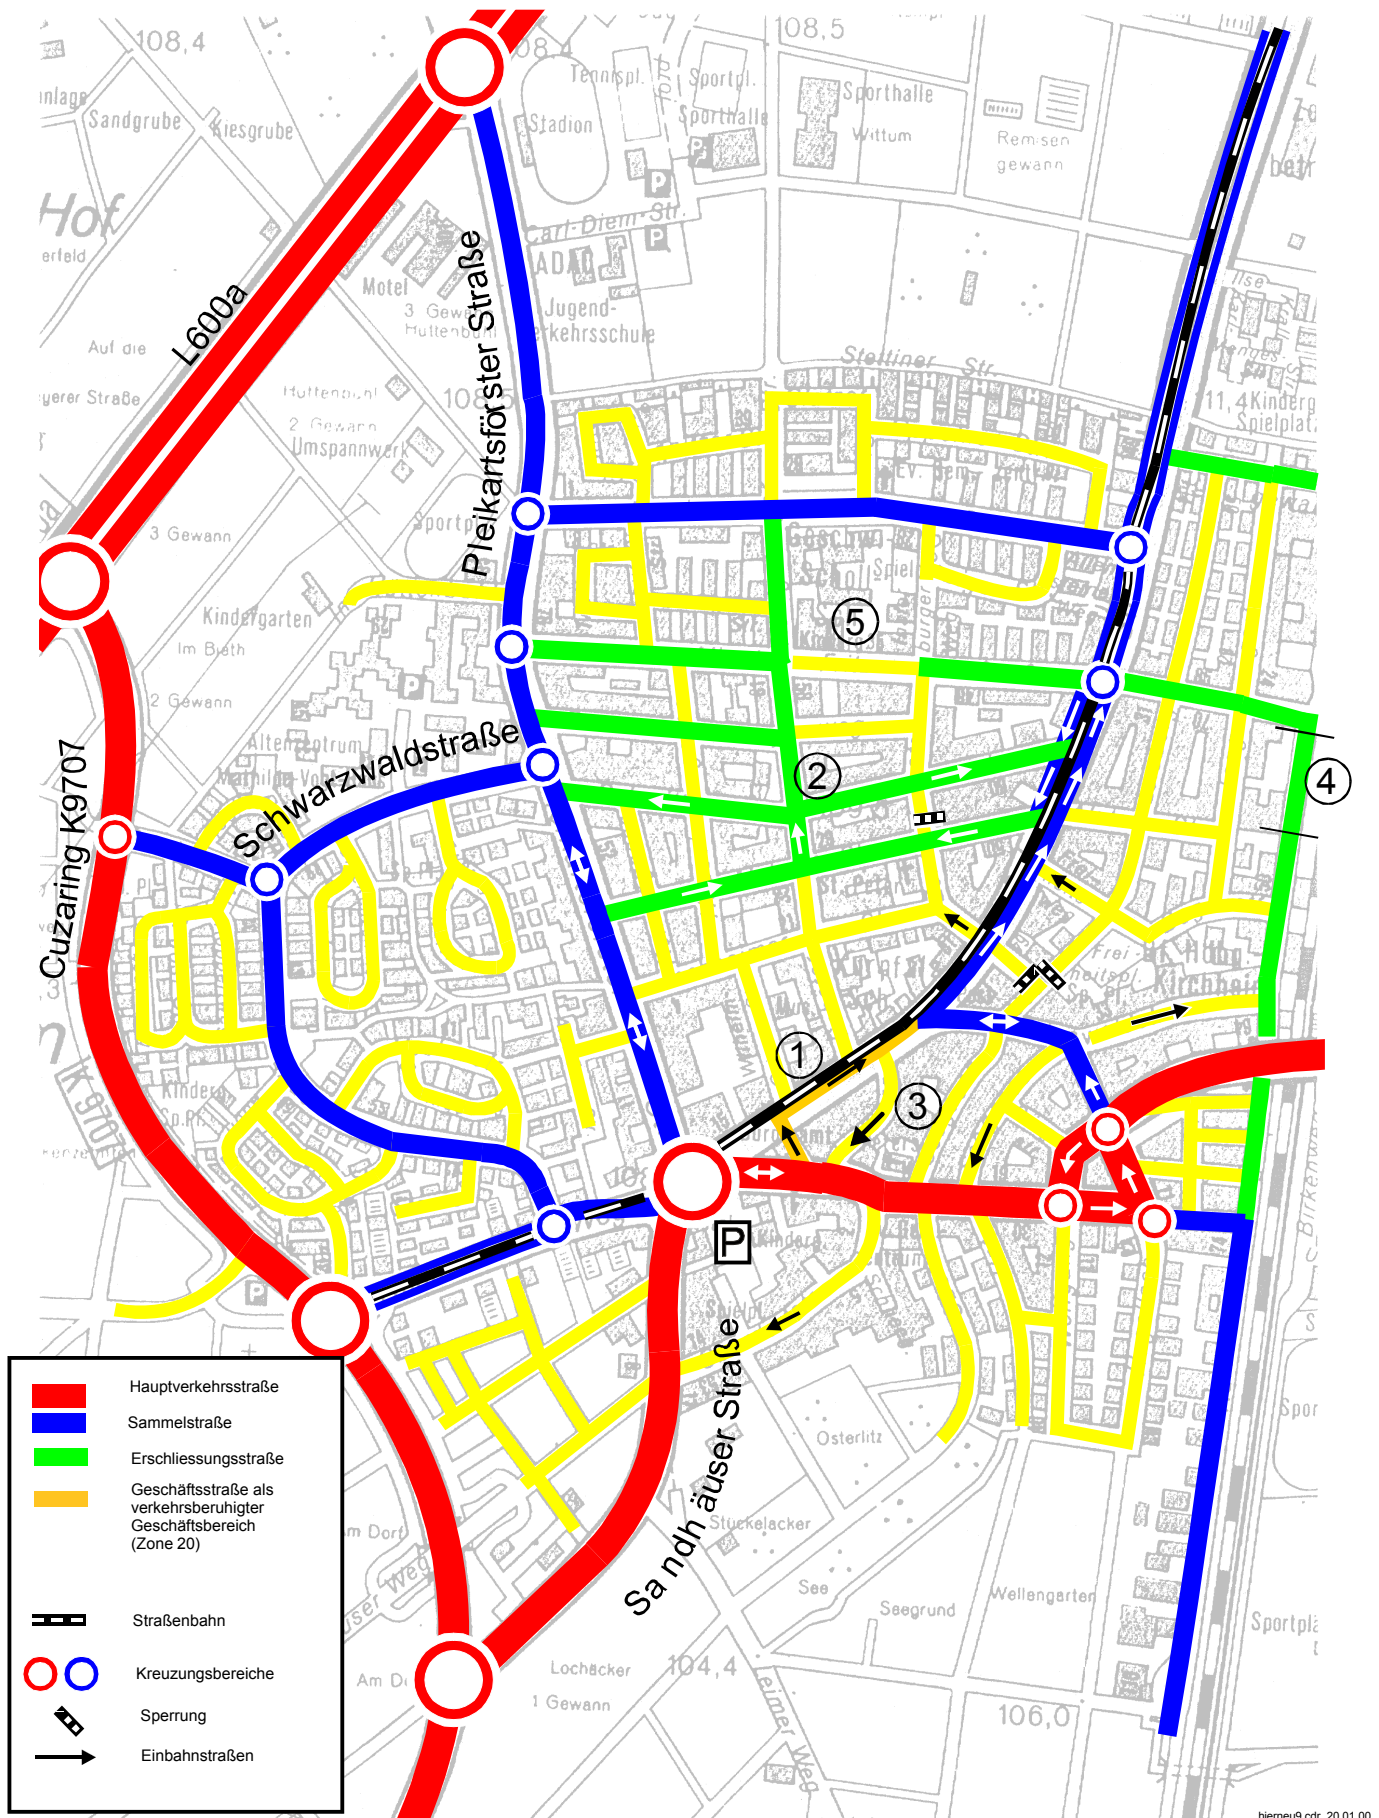

hierneu9.cdr, 20.01.00