




ANSICHT OSTEN
Pleikartsförster Straße

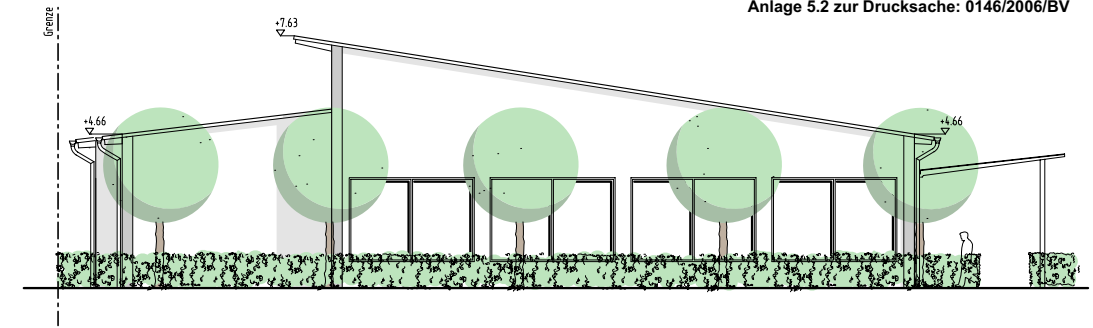

ANSICHT WEST
Albert-Saur-Straße

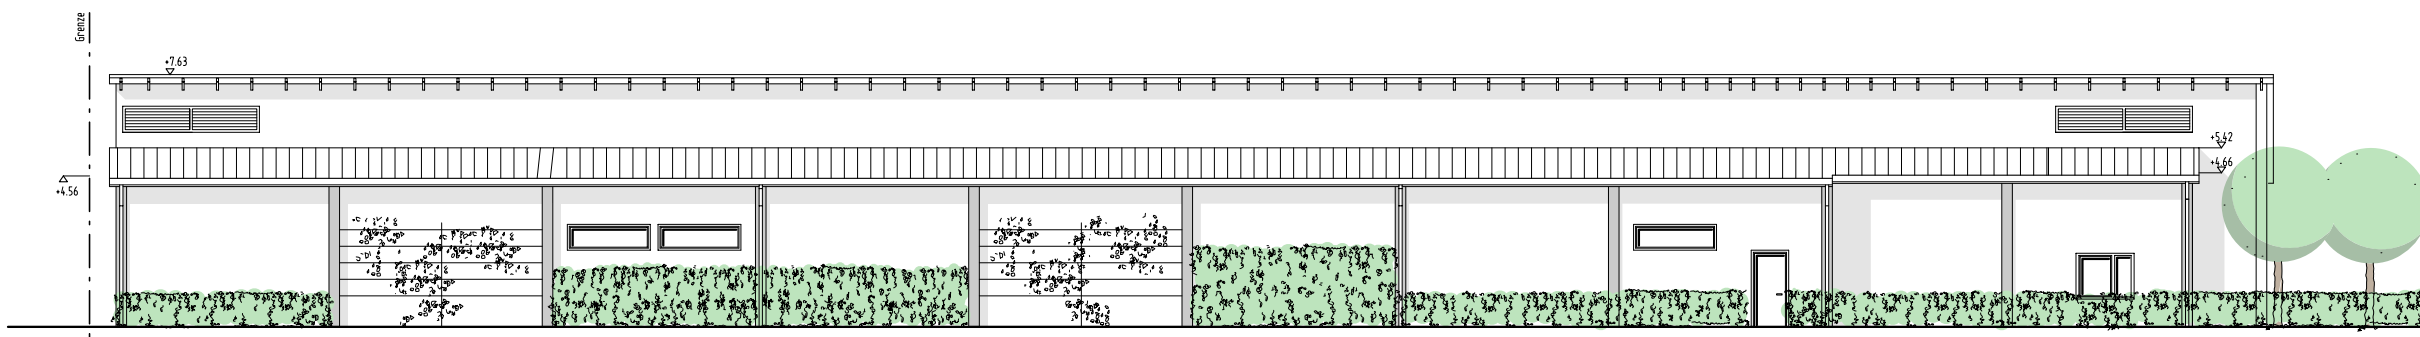

ANSICHT NORDEN

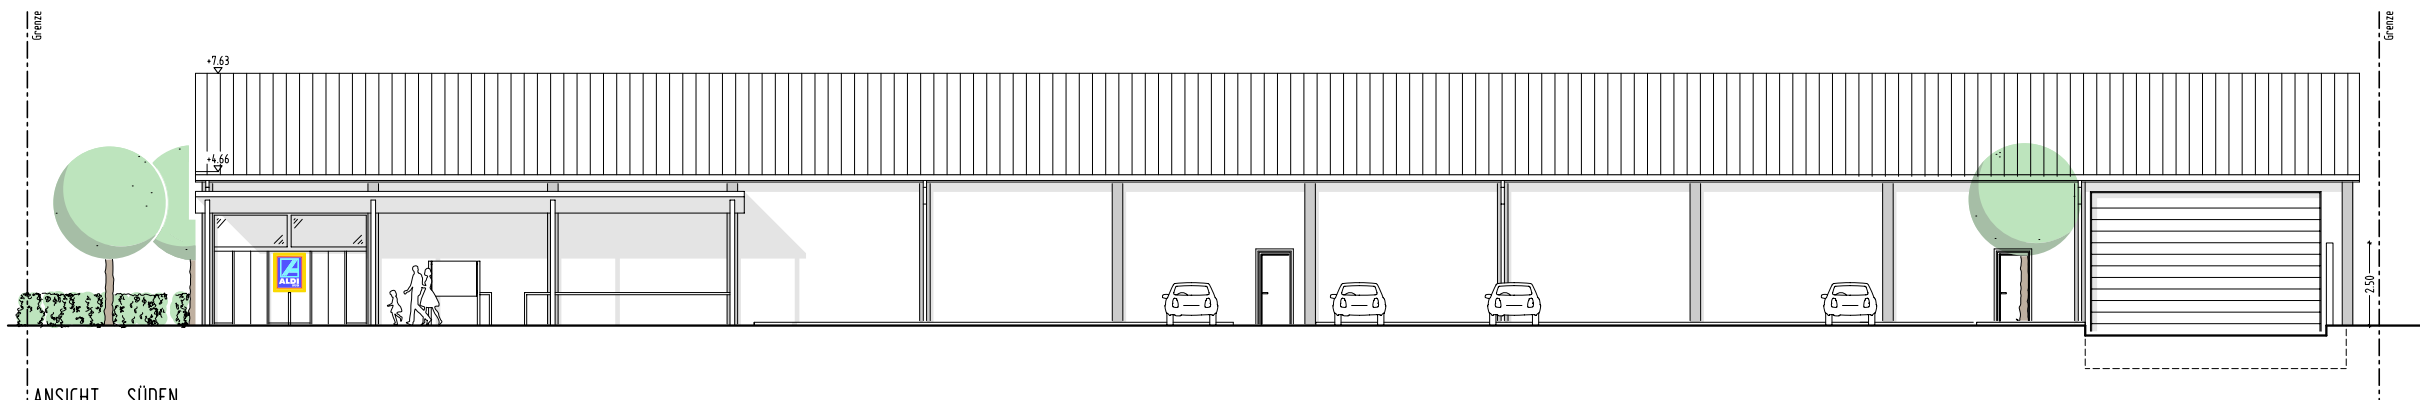

ANSICHT SÜDEN

Vorhaben- und Erschliessungsplan

Bauvorhaben:
Neubau einer ALDI - Filiale
mit Parkflächen und Werbeanlage
in 69124 Heidelberg - OT Kirchheim, Pleikartsförster Str.

Bauherr:
ALDI GmbH & Co. KG
Karlsruher Str. 2
68775 Ketsch
Tel. 06202 / 604-0
Fax 06202 / 604-222

Ingenieur- und Planungsbüro **FINZEL . . .**
Alte Kaserstraße 1 97082 Würzburg Tel: 0931/304994-0 Fax: 0931/304994-9 E-Mail: Kontakt@PB-Finzel.de
Claus Finzel, Dipl. Ing. (FH) Beratender Ingenieur

Arbeitsgemeinschaft
Thomas Jarmer Freier Architekt
Allmendweg 1 68526 Ladenburg Tel. / Fax: 06203/1810-31, -32 E-Mail: th.jarmer@architekturbuero-jarmer.de

Ansichten		Maßstab	
		1: 100	
CAO Nr.	Datum	Projekt Nr.	Plan Nr.
61	Ausführung	Mehr	02041
H/B = 450.0 / 960.0 (0.43m ²)		Allplan 2005	