


STADT HEIDELBERG | STADT EPPELHEIM Vorhabenbezogener Bebauungsplan Fußballstadion AM STÜCKERWEG

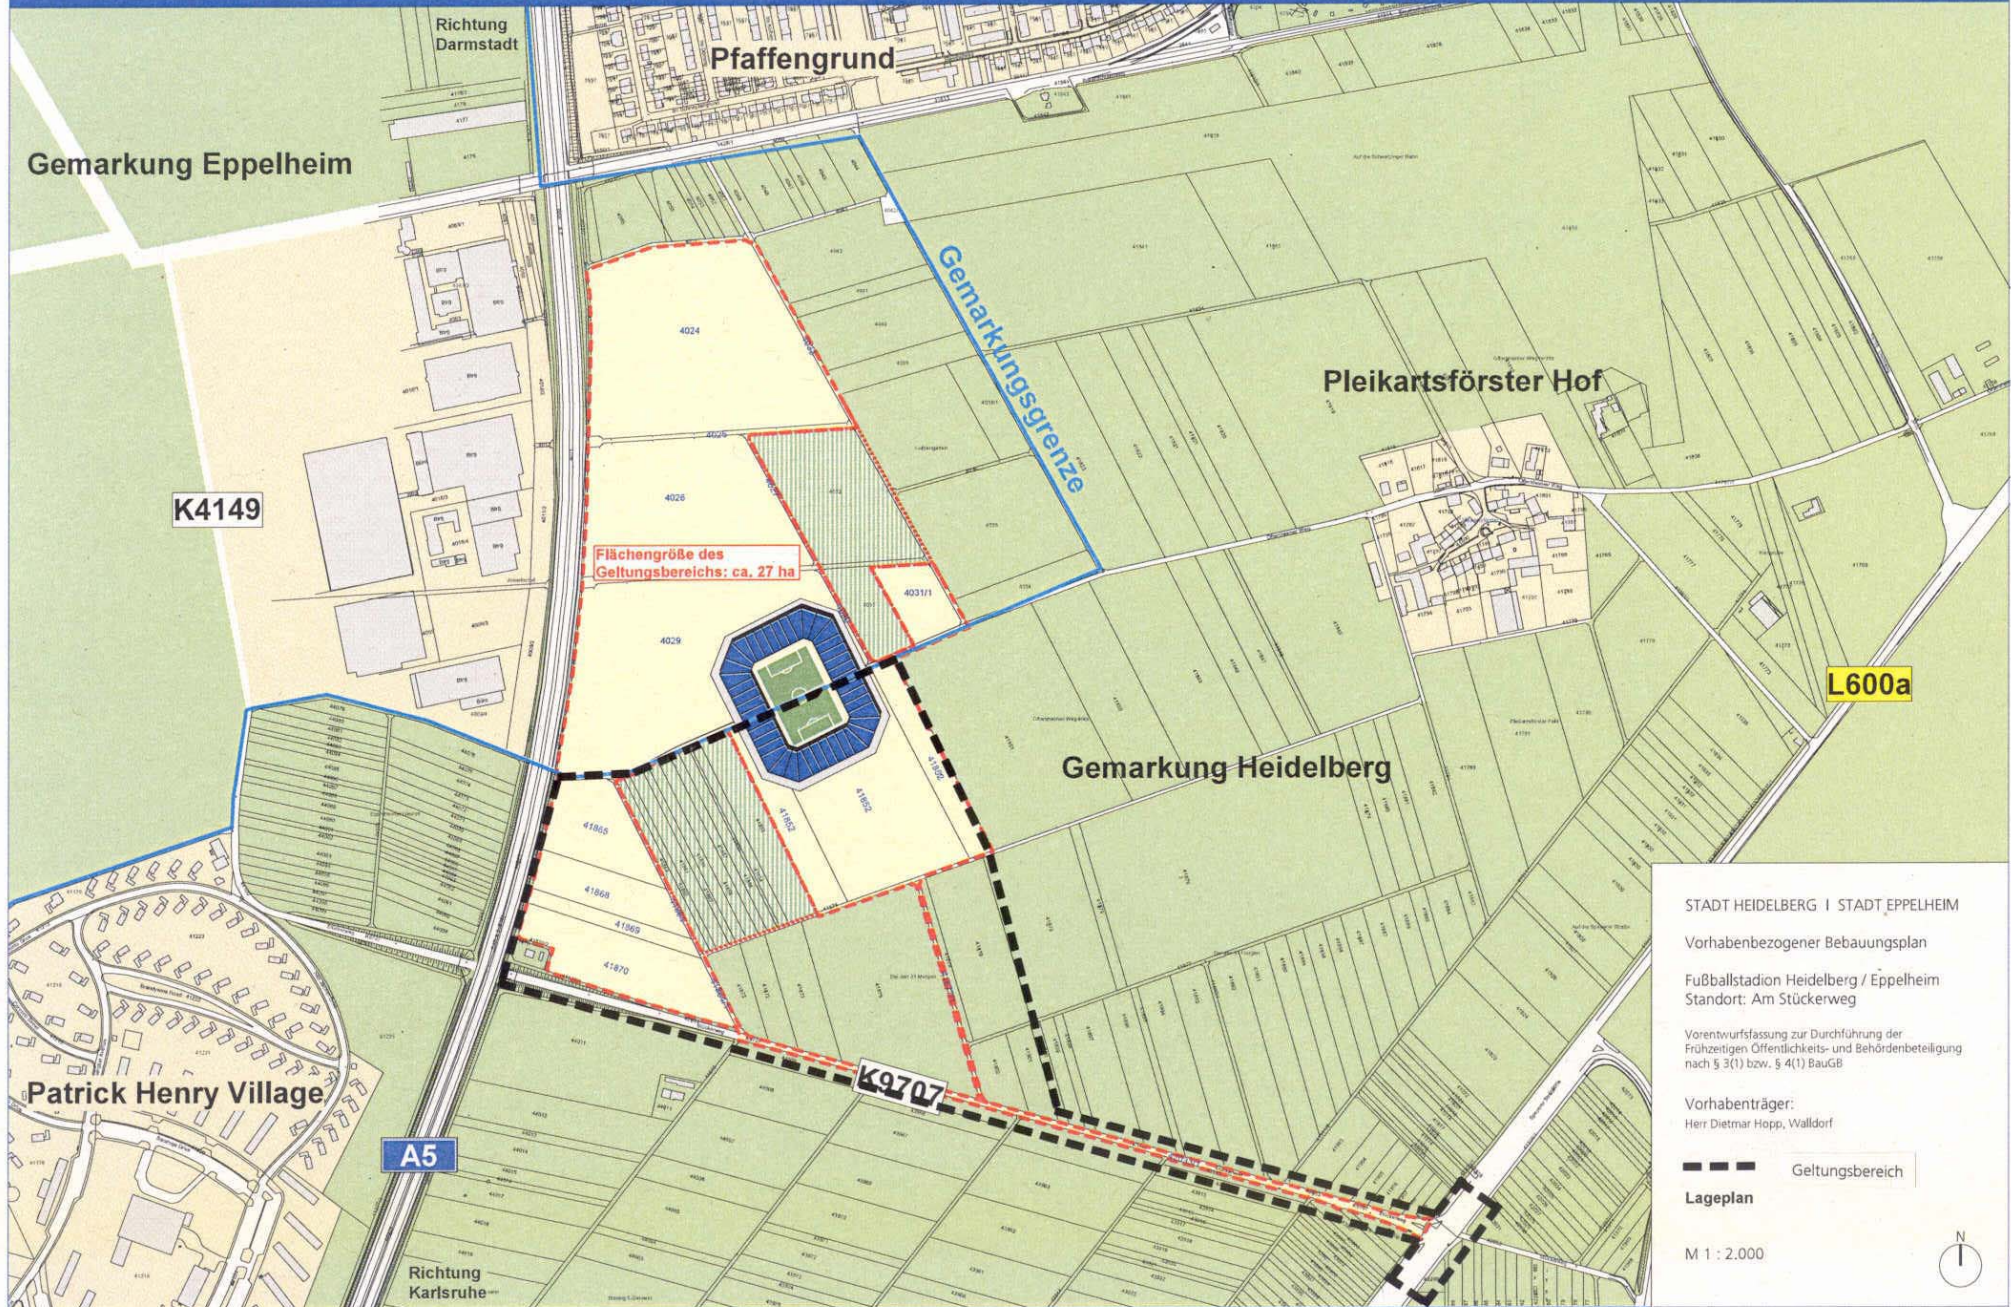

STADT HEIDELBERG | STADT EPPELHEIM

Vorhabenbezogener Bebauungsplan

Fußballstadion Heidelberg / Eppelheim  
Standort: Am Stückerweg

Vorentwurfsfassung zur Durchführung der  
Frühzeitigen Öffentlichkeits- und Behördenbeteiligung  
nach § 3(1) bzw. § 4(1) BauGB

Vorhabenträger:  
Herr Dietmar Hopp, Walldorf

--- Geltungsbereich

Lageplan

M 1 : 2.000



Planungsbeteiligte:



AS&P - Albert Speer & Partner GmbH



HBM - Städtin- und Sportstättenbau GmbH



HPP - Henrich-Petschnigg & Partner GmbH



R+T - Topp Skoupl Huber-Eiler



IBK - Ingenieurbüro Köhnen



Prof. Angela Bezenberger - Landschaftsarchitektur und Ökologie

