



Karlsruher Straße - Platzüberfahrt

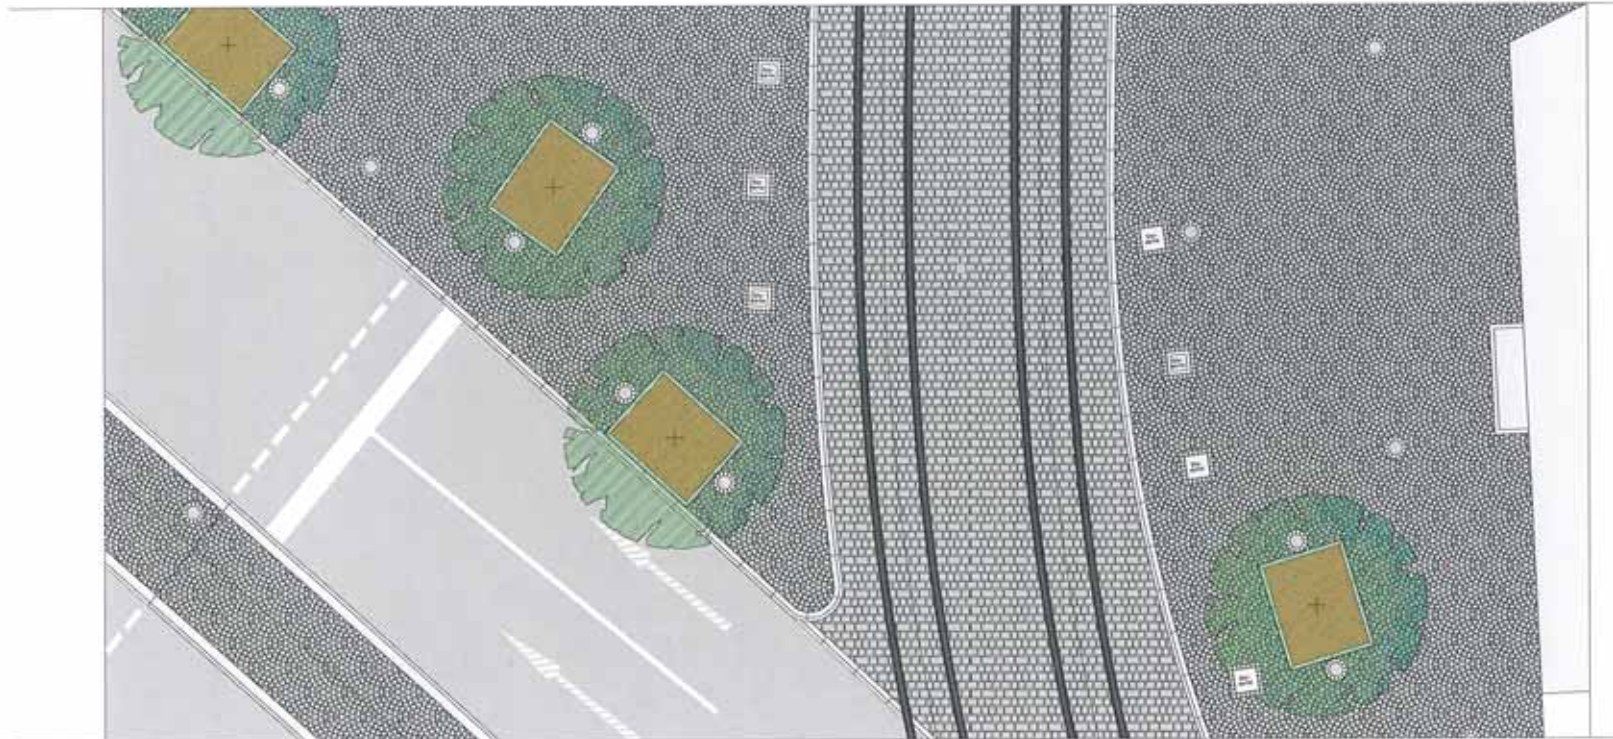

**Entwurfsteil:**  
 Mandelholz Straße 141-145 • 69081 Luisenpark  
 Telefon: +49 (0)71 502 20 • Telefax: +49 (0)71 502 223 8  
 E-Mail: info@kittelenger.de • Internet: www.kittelenger.de

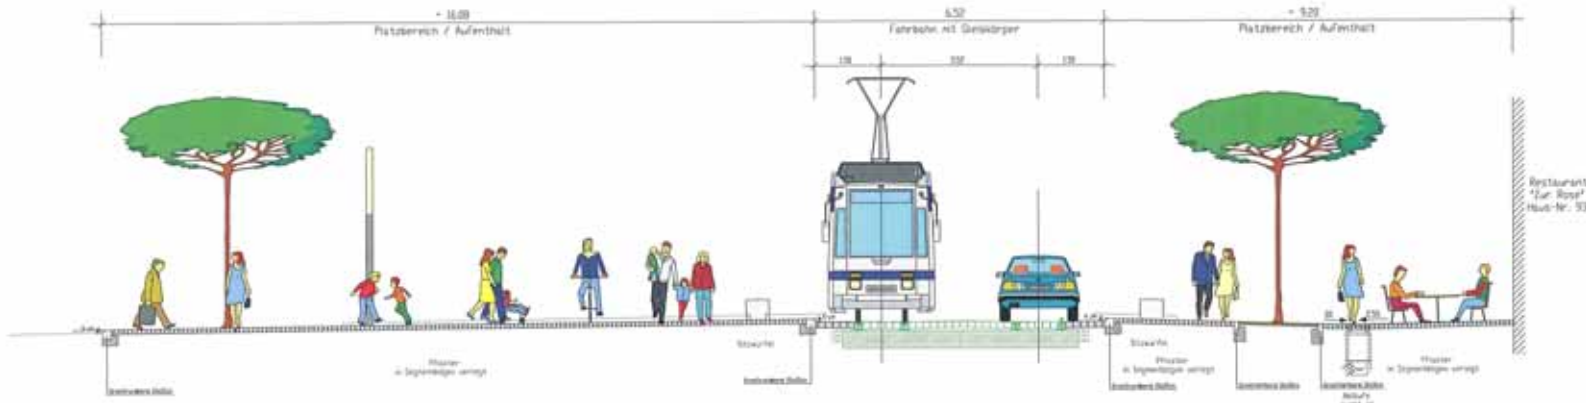

Blatt	14	Blatt	15	Projekt-Nr.	2006-001	Standort	
Datum: 05.05.2006 Projekt: Neugestaltung Rohrbach Markt und Karlsruher Straße bis An Rohrbach							

Neugestaltung Rohrbach Markt und Karlsruher Straße bis An Rohrbach

Gezeichnet	Geprüft	Freigegeben	Gezeichnet	Geprüft	Freigegeben

Querschnitt und Straßenschnitt Karlsruher Straße - Platzüberfahrt 1:50

Vorentwurf 6.14006116PP03

Stadt Heidelberg | Stadtplanungsamt  
 -Verkehrsplanung-