Anlage 3 zur Drucksache: 0269/2006/BV

Brückenerneuerung und Radweg K9711
Anlage 3 zur Beschlussvorlage

ENTWURFSPLANUNG BRÜCKE
REGIERUNGSPRÄSIDIUM (Mai 2005)

Zeichnungsnummer:		Plangröße:
61.40.07.a-z		DIN A 4
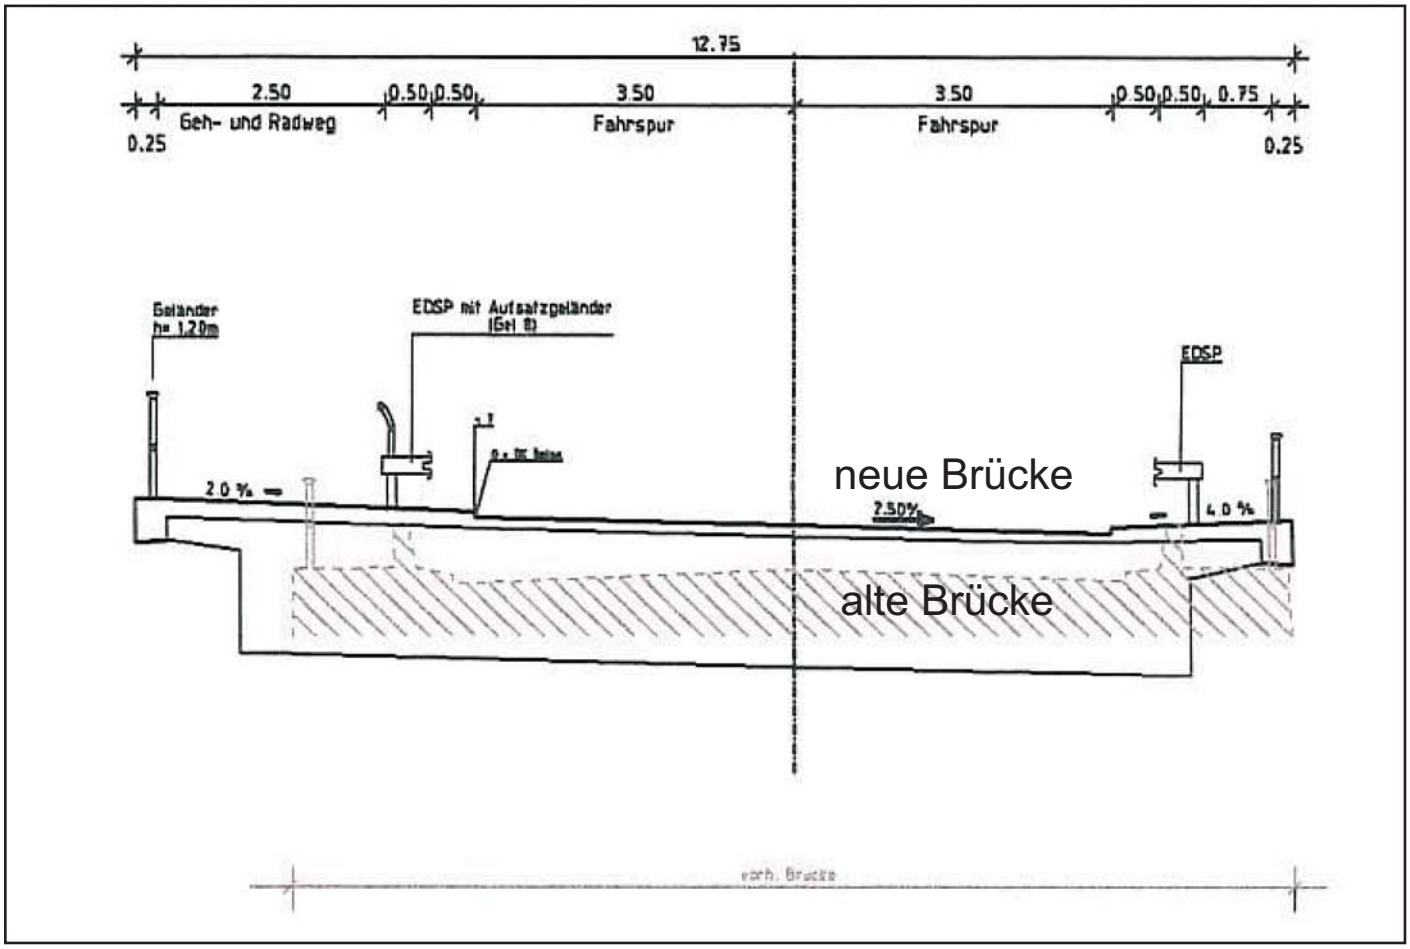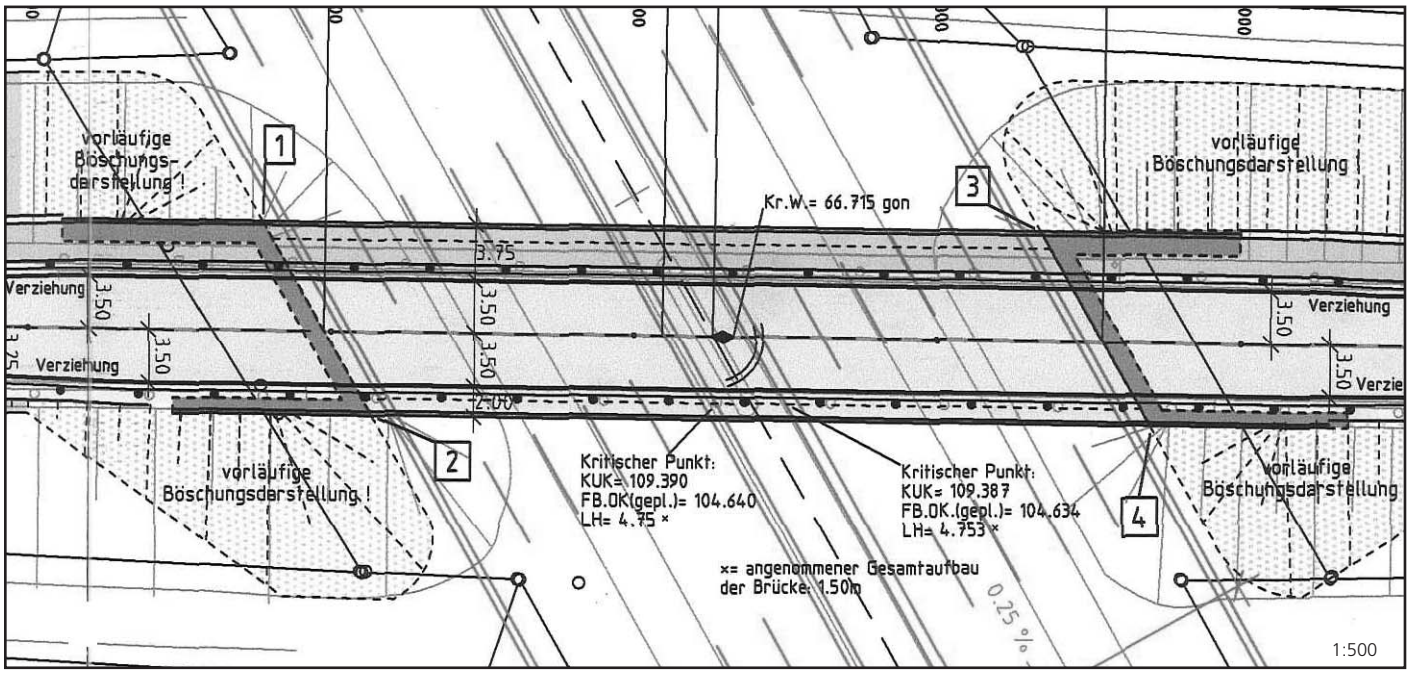
Stadt Heidelberg | Stadtplanungsamt