

Nachtrag zu Anlage 1 zu DS 0150/2006 BV


**Vorhaben- und Erschließungsplan
Heidelberg
"Rohrbach - Quartier am Turm, Ecke
Franz-Kruckenberg-Straße/Felix-
Wankel-Straße/Fabrikstraße"**

Stand: Entwurf, Beschluss zur öffentlichen Auslegung

Grundriss Tiefgarage



Anlage 1.1 zur Anlage 1 zur Drucksache: 0150/2006/BV

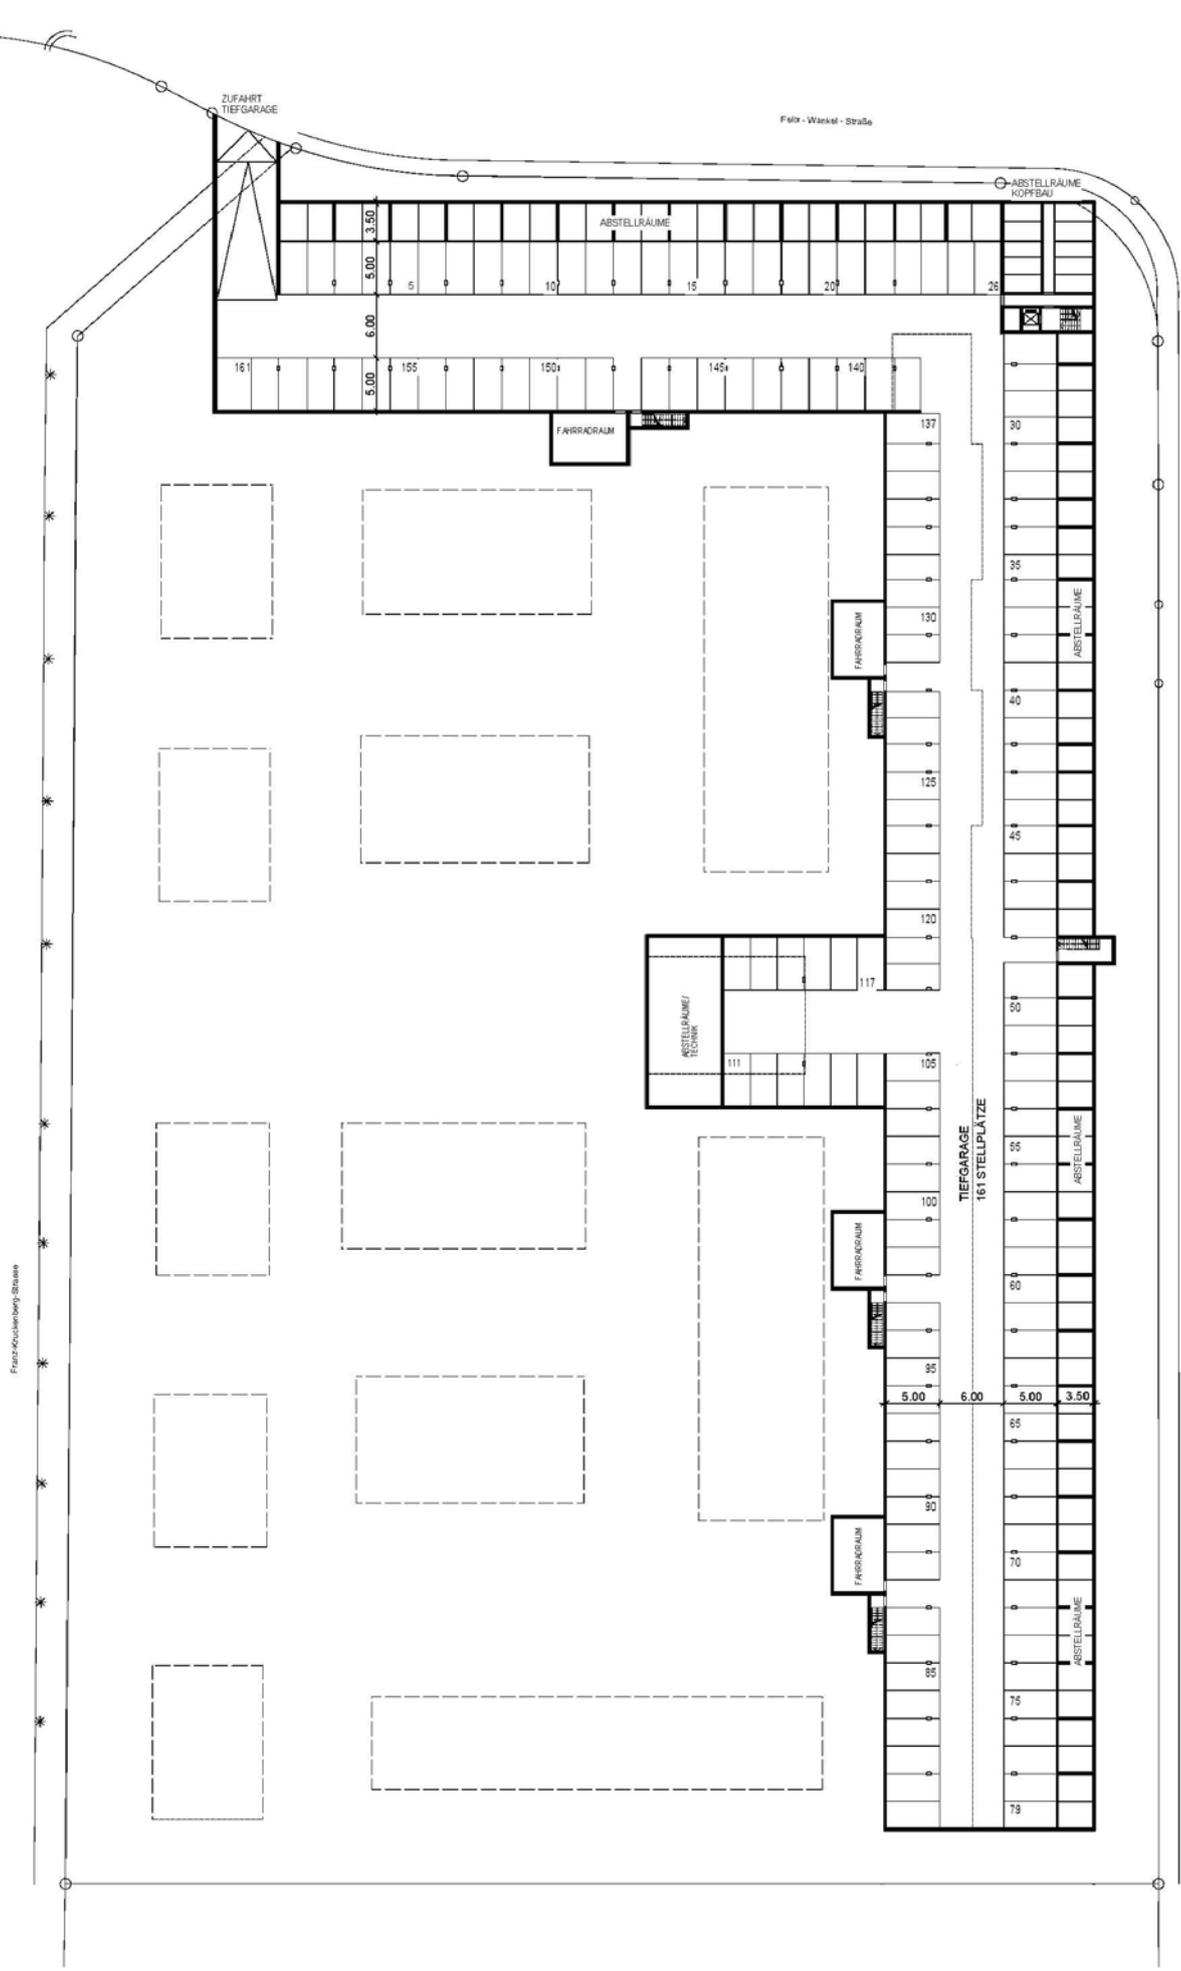

Architekt Simon Fellmeth
 Architekten Jourdan & Müller · PAS
 Kessler De Jonge Architekten BDA

Plan Tiefgarage

M 1:500

QUARTIER AM TURM
 Baufeld "Furukawa"
 18.12.2006