



Anlage 5.1 zur Drucksache: 0094/2007/BV

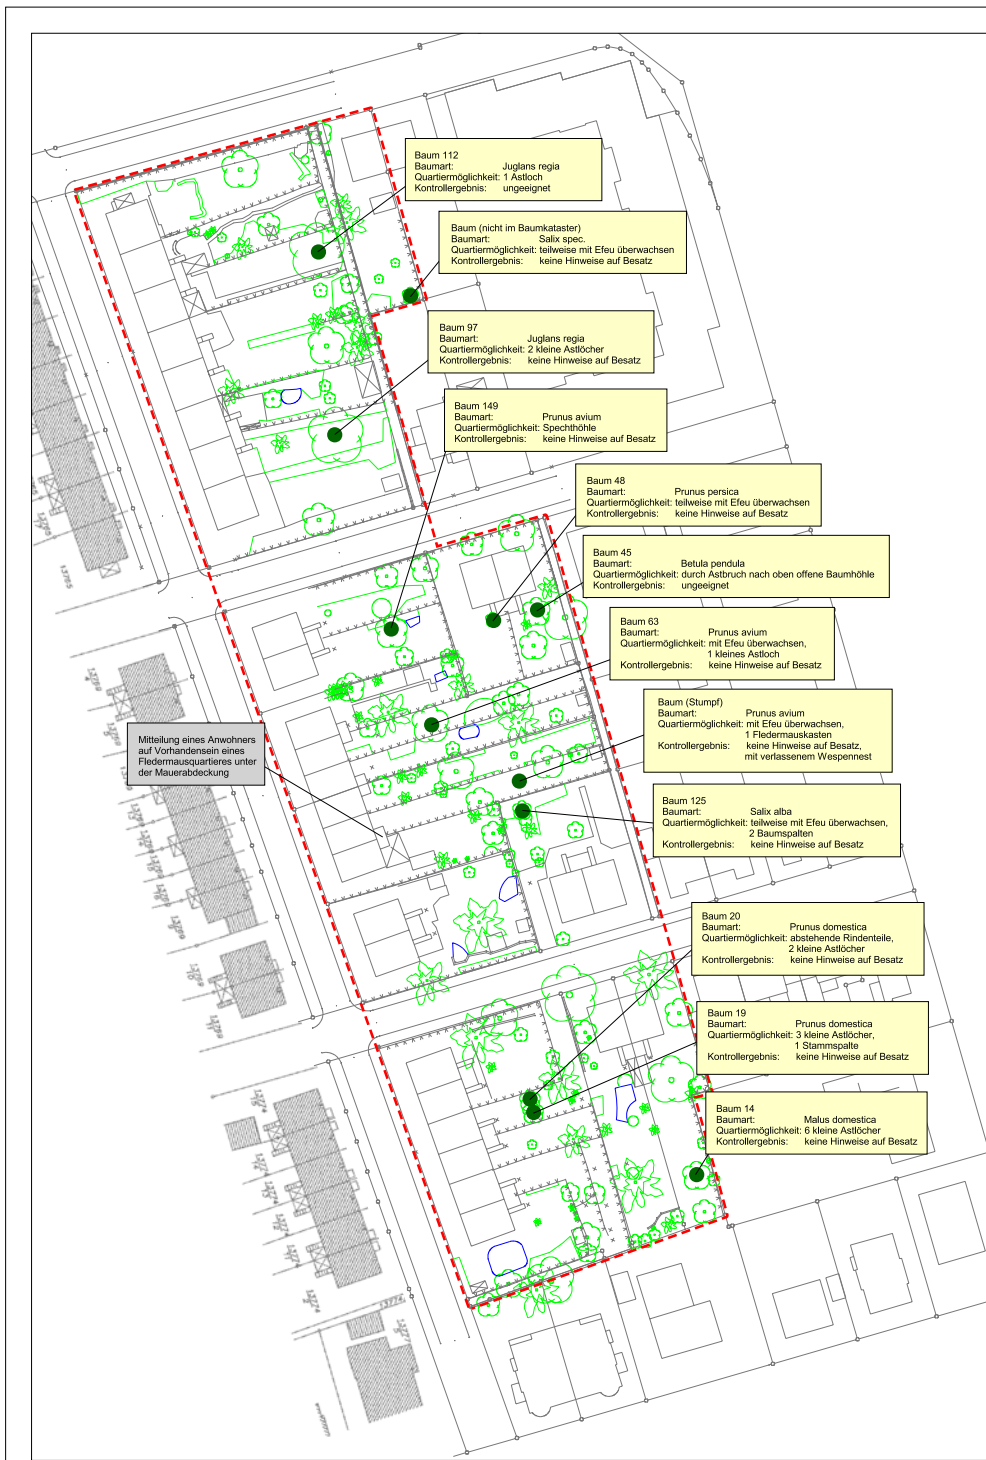

Legende

- - - Geltungsbereich des B-Plans
- potenzielle Baumquartiere

Auftraggeber:	REGIOPLAN INGENIEURE GmbH Besselstraße 14/16 65219 Mannheim Tel. 0621 / 8 76 75-0 Fax. 0621 / 8 76 75-99		Plan 3.1-1 Maßstab: 1 : 500
Projekt:	B-Plan "Beethovenstraße", Heidelberg-Handschuhsheim Artenfassung zur Überprüfung artenschutzrechtlicher Belange		
Planinhalt:	Potenzielle Fledermaus-Baumquartiere		
Auftragnehmer:	SPANG, FISCHER, NATZSCHKA, GmbH		
bearbeitet: HJF	gezeichnet: MK	Datum: Juni 2006	Datei: ggh_hand.apr