


Anlage 1-A zur Drucksache: 0124/2007/BV

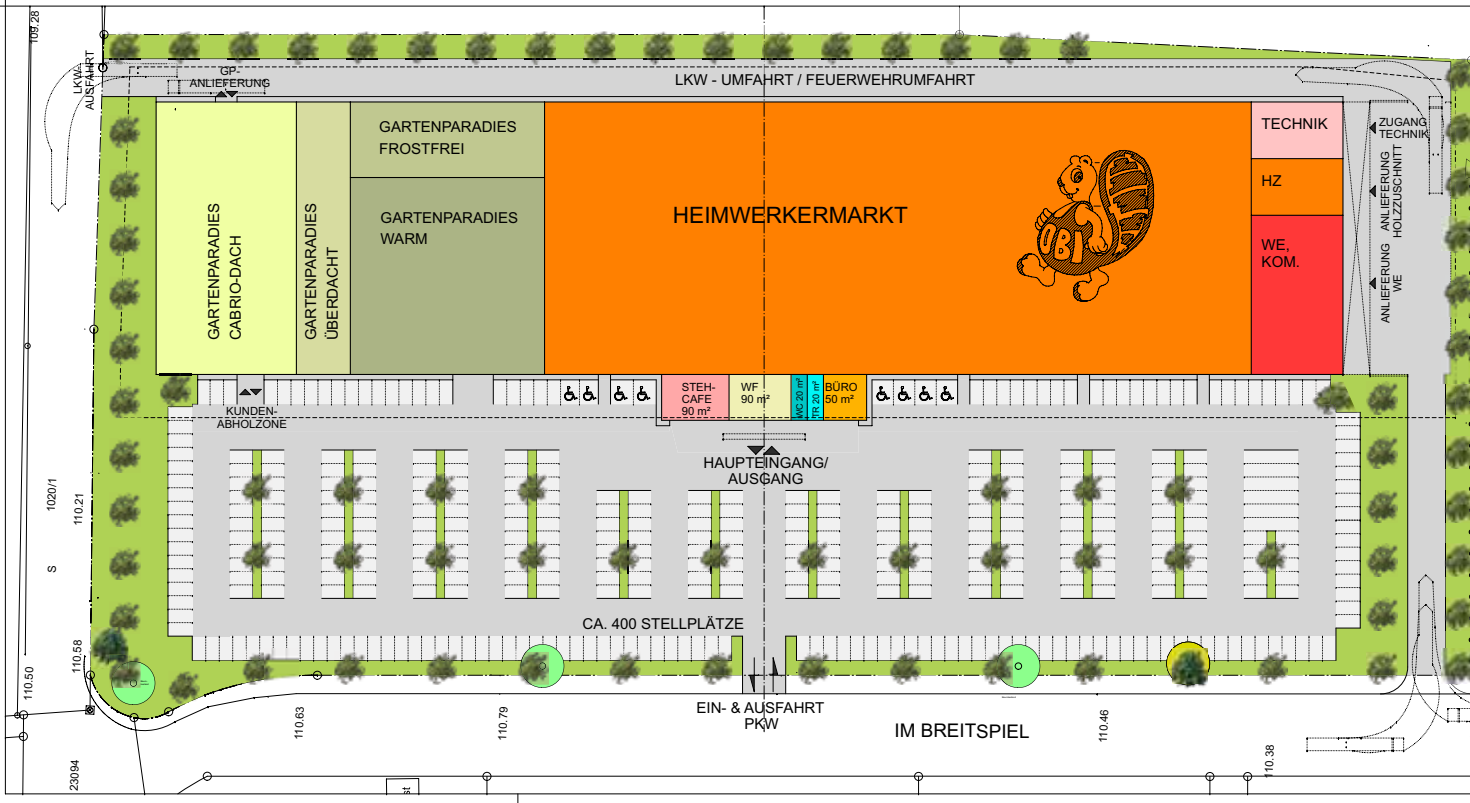

DIE FERTIGUNGSTECHNISCHEN UND BAUPHYSIKALISCHEN BESTIMMENDEN ANGABEN ZUR KONSTRUKTION UND FUNKTION SIND VOM UNTERNEHMER VERANTWORTLICH NACHZUPROFIEREN. EBENSOWIE DIE ÜBEREINSTIMMUNG DER VOM PLANER ANGEGEBENEN ZWANGSMASSE. SÄMTLICHE SONSTIGEN ÜNTERSCHREIBUNGEN SIND DER BAULEITUNG UNVERFÜGBAR MITZUTEILEN.
 DER ENTWURF IST GEISTIGES EIGENTUM DES PLANERS UND URHEBERRECHTLICH GESCHÜTZT. VERVIELFÄLTIGUNGEN UND WEITERGABE AN DRITTE ERFOLGT NUR MIT AUSDRÜCKLICHER GENEHMIGUNG DES PLANVERFASSERS. BEI MISSBRAUCH BLEIBEN RECHTLICHE SCHRITTE VORZUHALTEN.

NORDPFEIL



PROJEKT **BAU - UND GARTENFACHMARKT IN HEIDELBERG**

BAUHERR **HEBAG mbH PROJECTMANAGEMENT FRANKENTHALER STRASSE 68307 MANNHEIM**

ARCHITEKT **C=L=P** Planungsgesellschaft für Bauleistungen GbR
 56070 Koblenz - Maria Trost 3
 56031 Koblenz - Postfach 100 128
 Fon 0261/8851430 Fax 0261/8851435 e-mail info@c-l-p.de

ZEICHNUNG **VORHABEN- UND ERSCHLIESSUNGSPLAN "BAU - UND GARTENFACHMARKT IM BREITSPIEL"**

LEISTUNGSPHASE	VORPLANUNG			
DATUM	MASZSTAB	PROJEKT-NR.	ZEICHN.-NR.	INDEX
22.08.2006				
GEZEICHNET	OTT			
BLATTGRÖSSE	42/78			
GEPRÜFT				
	500	06 018	08	a

AUF ÜBEREINSTIMMUNG MIT DER ARCHITEXTENTWURFUNG GEPRÜFT UND UNTER BERÜCKSICHTIGUNG DER ERSCHTL. ENTRAGUNGEN FREIGEgeben

FACHINGENIEUR

BAUHERR

ARCHITEKT