

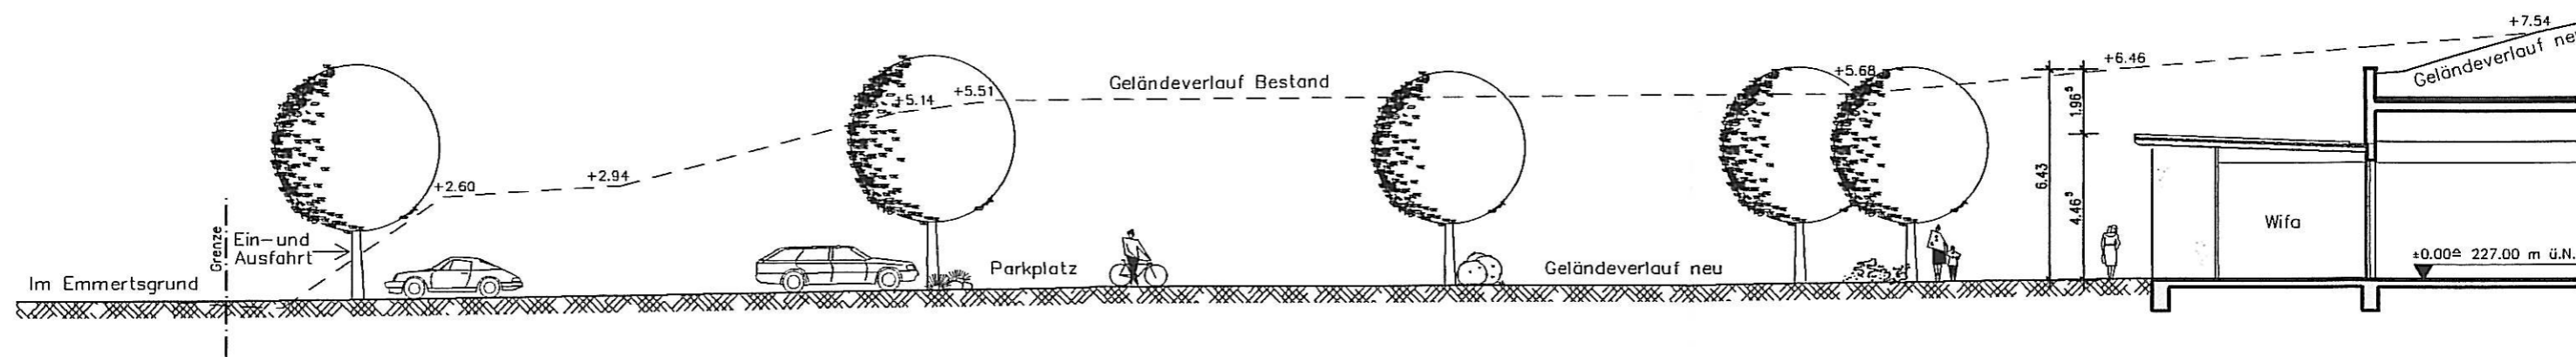


Schnitt A-A

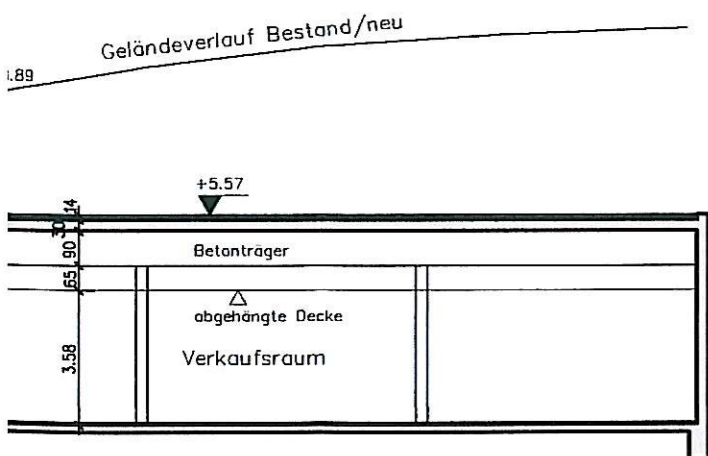

Schnitt B-B

Entwurf - Schnitt - 1.1

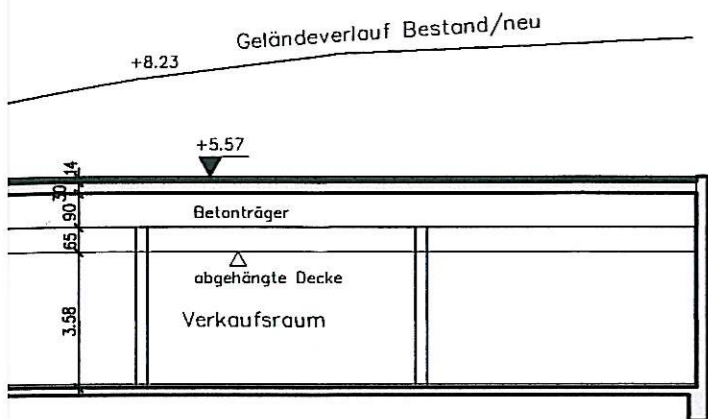

Bauvorhaben: Neubau eines REWE-Marktes
mit 90 Stellplätzen
in 69126 Heidelberg-Emmertsgrund
Im Emmertsgrund

Bauherr: INWO Projektgesellschaft Delta GmbH
Rudolf-Diesel-Straße 5
69207 Sandhausen
Tel. (06224) 9386-0
Fax (06224) 9386-50

Planung: Planungsgemeinschaft
Jürgen Machmeier
Carmen Küpferling
Rudolf- Diesel- Straße 5
69207 Sandhausen
Tel.: 06224 / 9386-0

Plan- bezeichnung	Schnitte	Datum	Plan-Nr.
		27.03.2007	202
		Maßstab	gezeichnet
		1: 200	CK