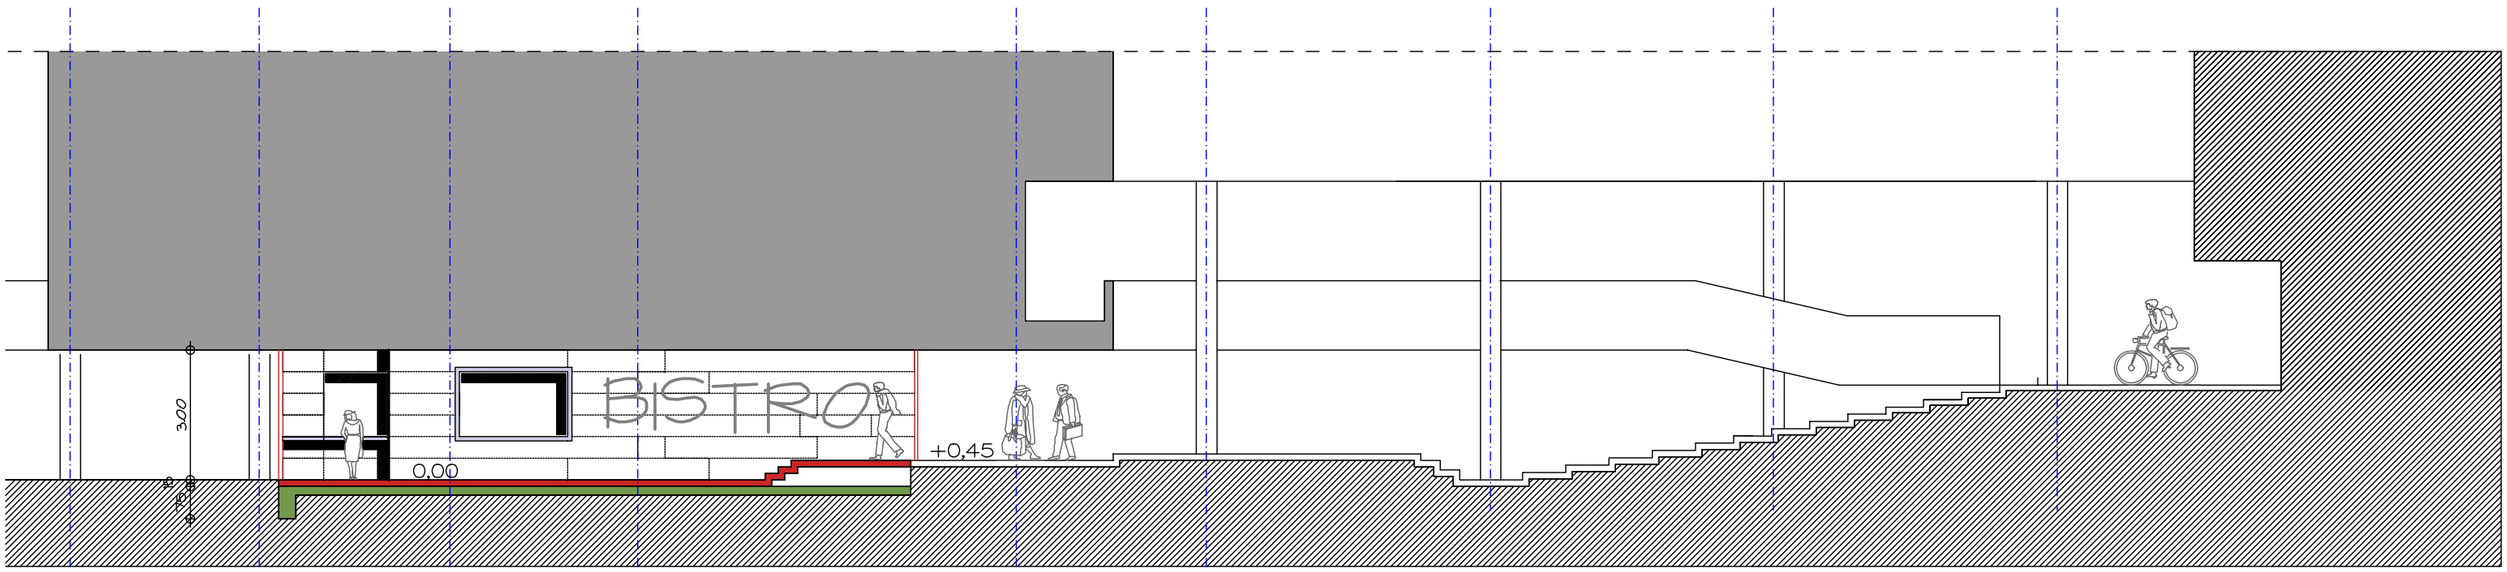

Schnitt A-A

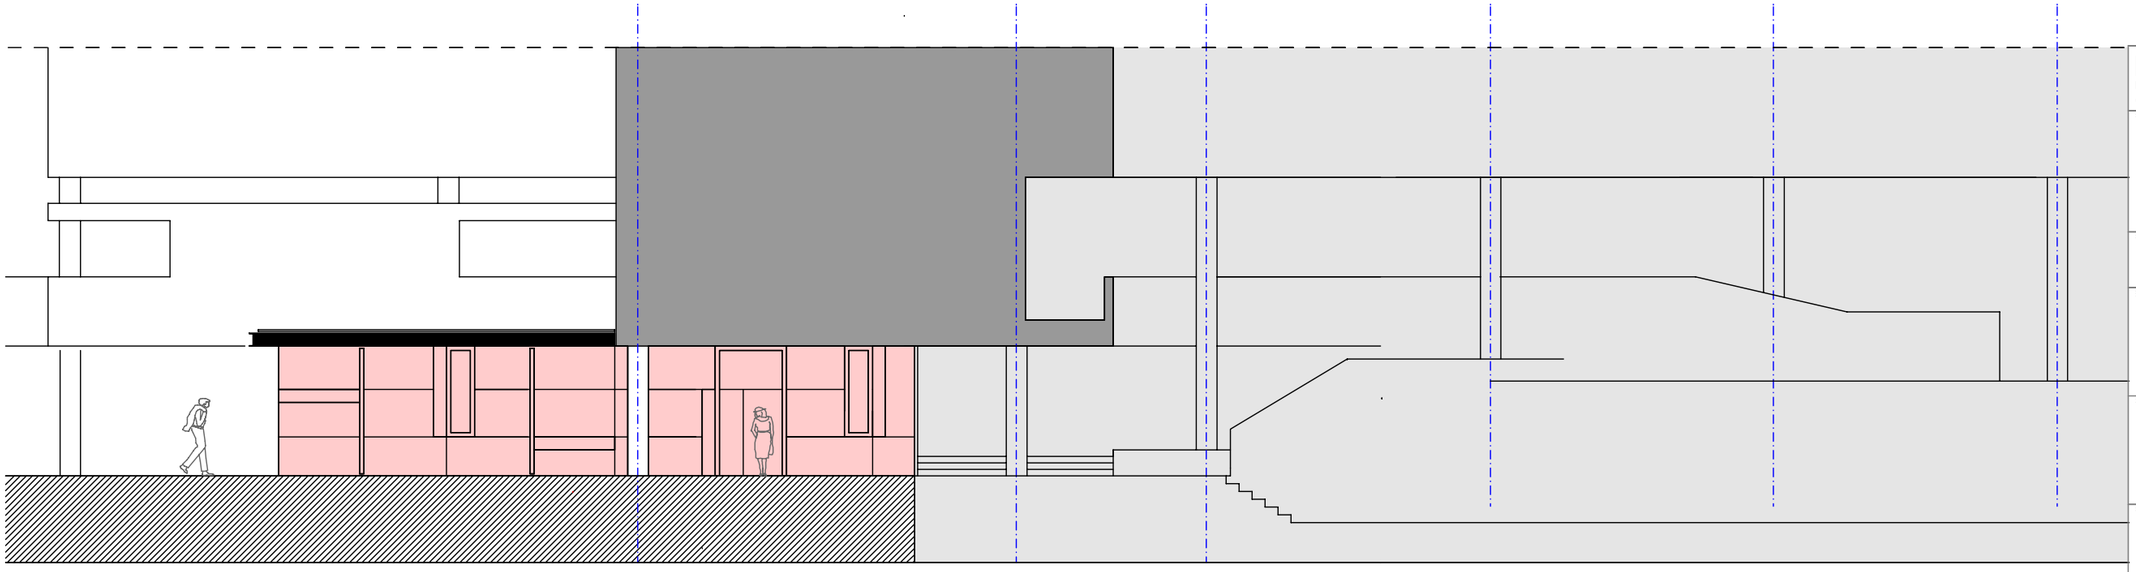

Ansicht Ost

Stadt Heidelberg Gebäudemanagement

Projekt :

HELMHOLTZ GYMNASIUM
Rohrbacher Str. 102, 69115 Heidelberg
Einbau eines Bistros

Projektnummer :

Bauherr :

Schulverwaltungsamt
vertreten durch:
Erster Bürgermeister
Prof. Dr. von der Malsburg

Projektsteuerung :

GEBÄUDEMANAGEMENT
Friedrich–Ebert–Anlage 50
69117 Heidelberg

Planverfasser

Atelier Prof. Dr.–Ing. Helmut Lerch
Freier Architekt | dwb | bda
Krahnengasse 7, 69117 Heidelberg
Fon 06221–616363, Fax 06221–603335

SCHNITT A-A
ANSICHT OST

Maßstab : 1 : 100

Plannummer : 068–E–2

Unterschrift / Datum

Gez. : | Bearb. : | Gepr. :