
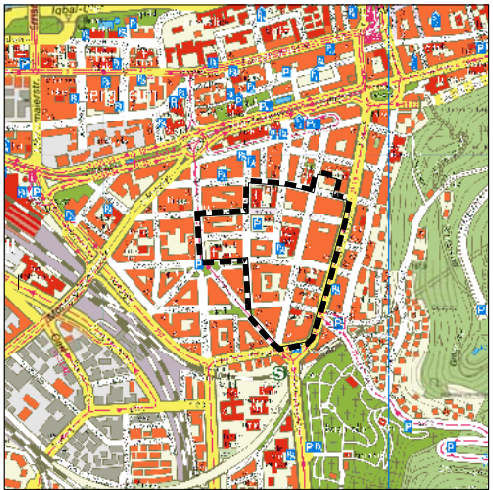


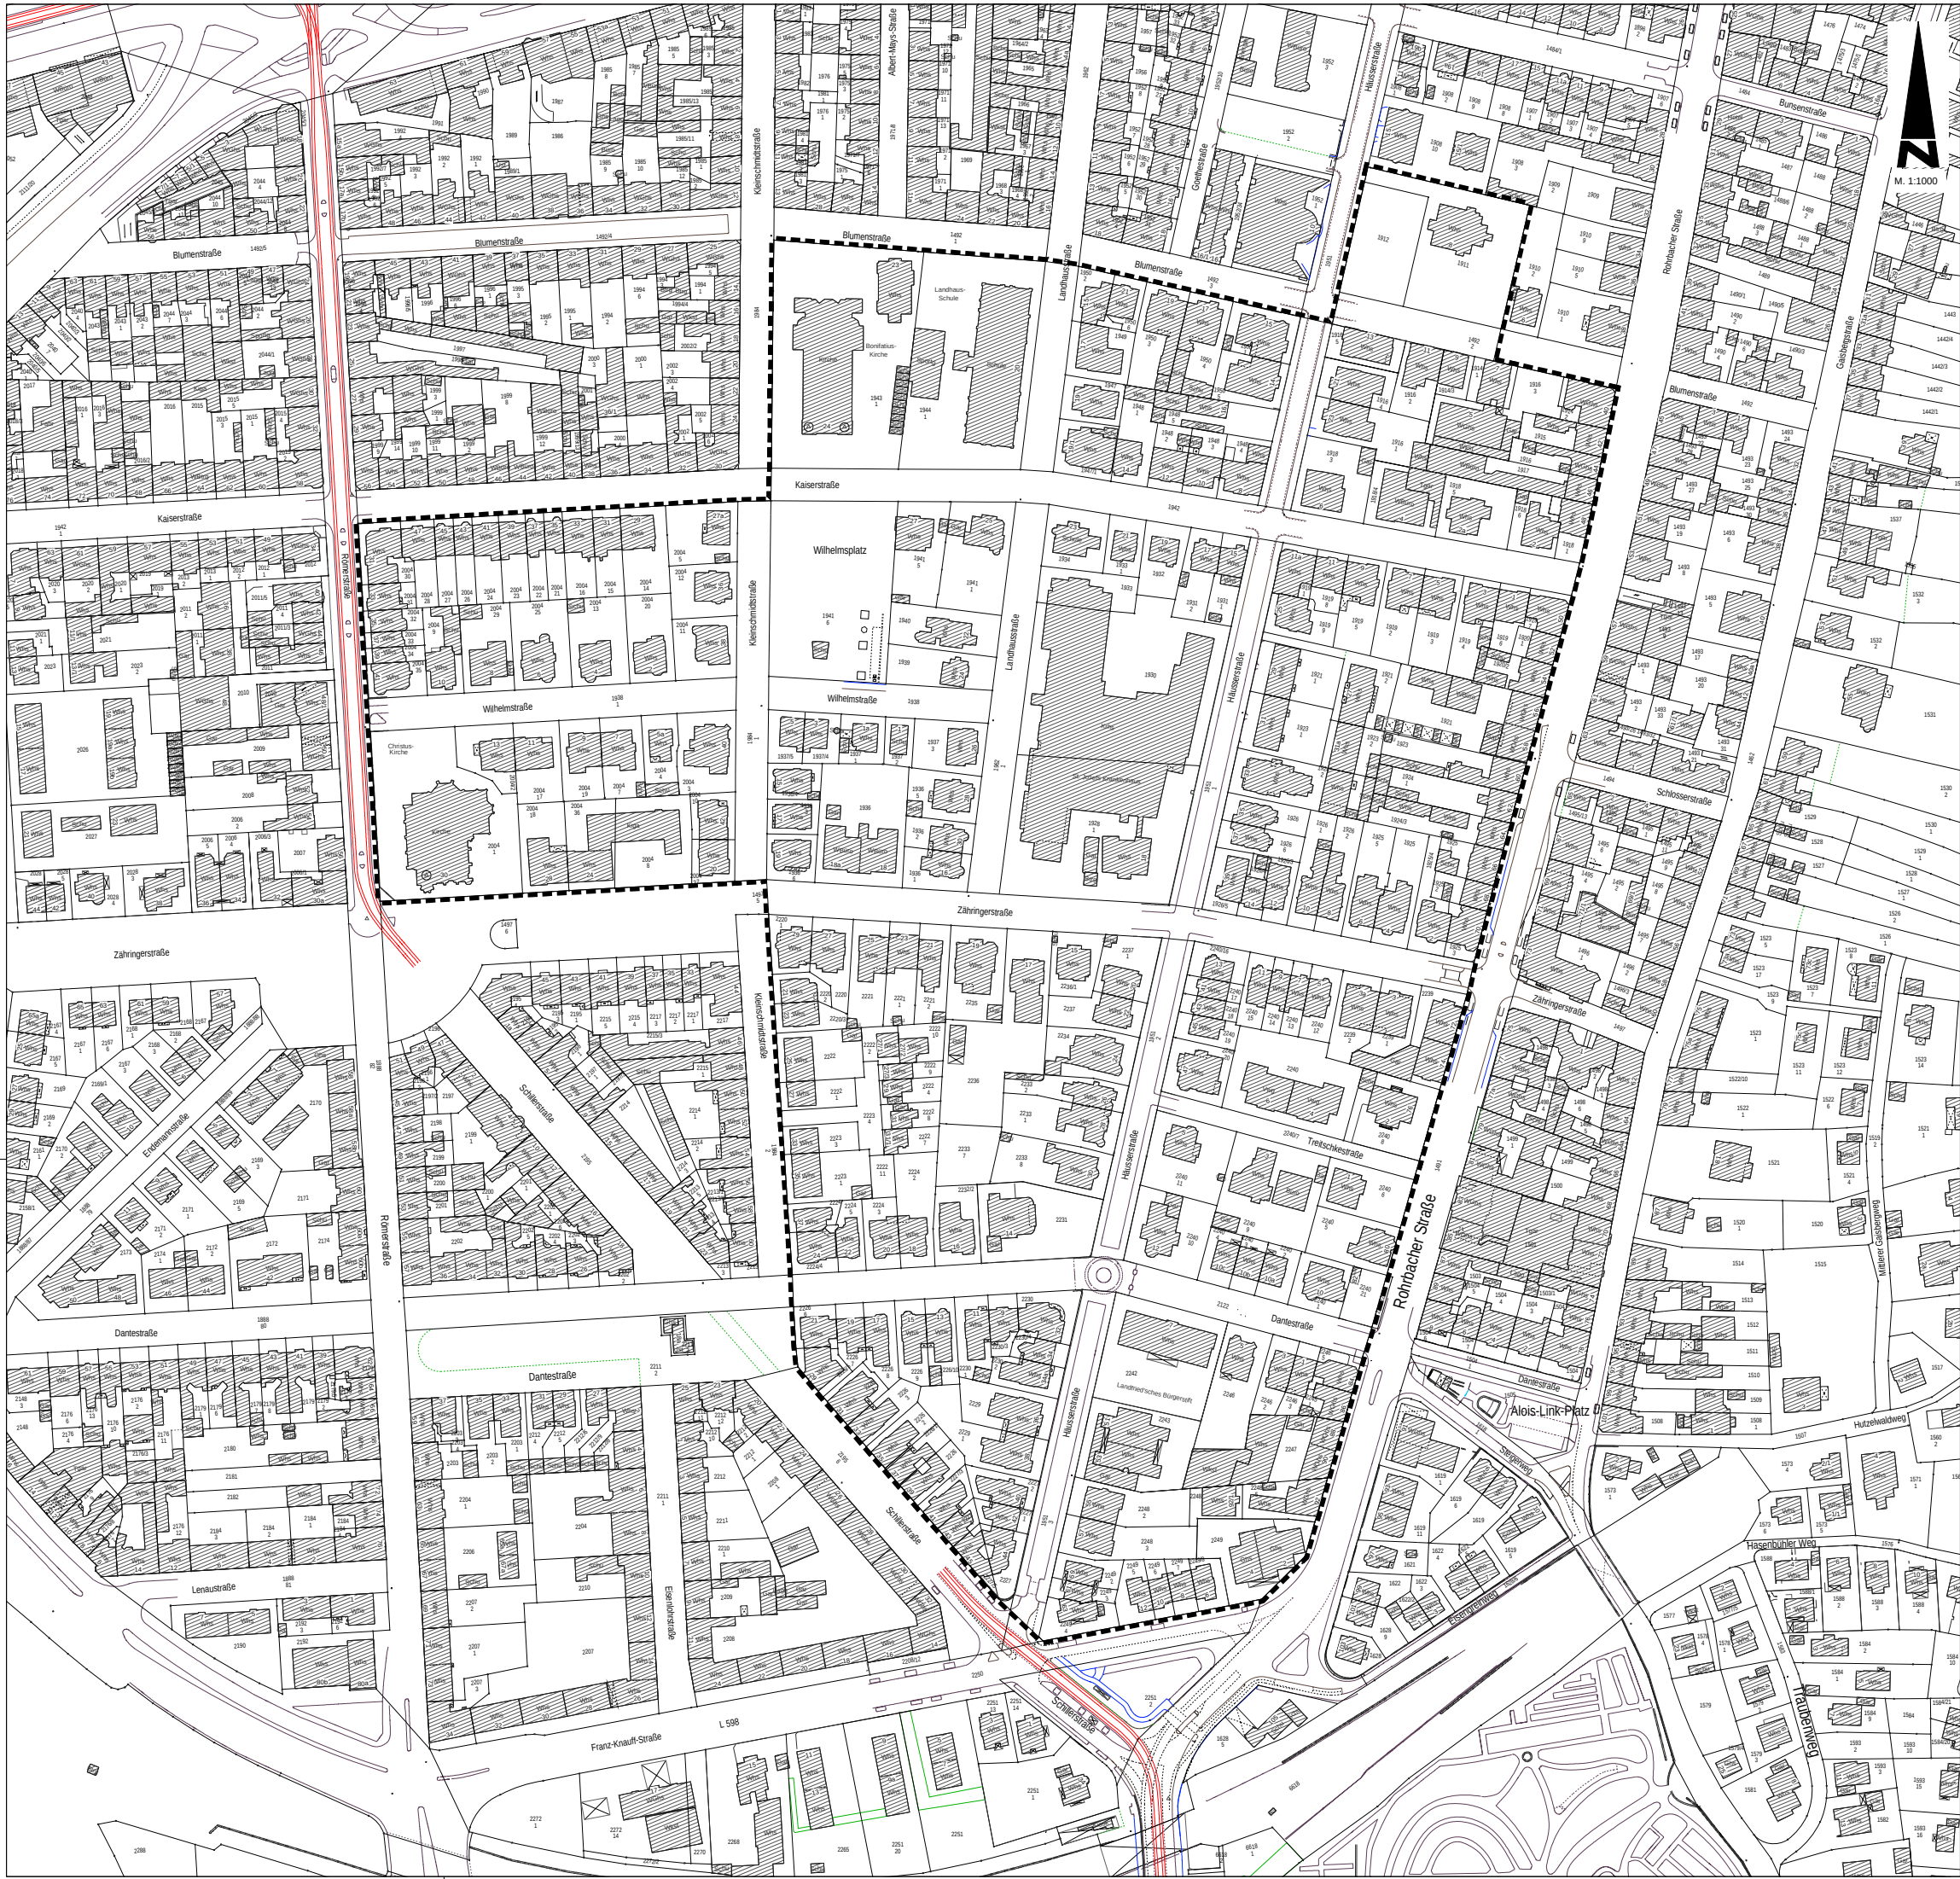

Übersichtsplan 1:10.000

- Zeichenerklärung
- Planungsrechtliche Festsetzungen
1. Sonstige Planzeichen
-  Grenze des räumlichen Geltungsbereichs des Aufstellungsbeschluss (§ 9 Abs. 7 BauGB)

ERHALTUNGSSATZUNG

Weststadt 61.34.04.01
Aufstellungsbeschluss Plan vom 02. Oktober 2007

Erster Bürgermeister	Oberbürgermeister	Stadtplanungsamt
Verfahrensvermerke Der im Geltungsbereich dargestellten Flurdiagramm haben gemäß § 1 Abs. 2 BauGB nach ordnungsgemäßer Bekanntmachung im Stadtblatt (Heidelberger Anzeiger) am ____200__, in der Zeit vom ____200__, bis ____200__, öffentlich ausliegen. Vermessungsamt Stadtplanungsamt		
Aufstellungsbeschluss Der Gemeinderat hat gemäß § 2 Abs. 1 BauGB die Aufstellung / Änderung / Ergänzung / Aufhebung der Erhaltungssatzung am ____200__, beschlossen. Hauptamt Stadtplanungsamt		
Frühzeitige Bürgerbeteiligung Die frühzeitige Bürgerbeteiligung gemäß § 3 Abs. 1 des Baugesetzbuches (BauGB) wurde nach Bekanntmachung im Stadtblatt (Heidelberger Anzeiger) am ____200__, in der Zeit vom ____200__, bis ____200__, durchgeführt. Stadtplanungsamt		
Öffentliche Auslegung Der Gemeinderat hat am ____200__, dem Entwurf der Erhaltungssatzung in der Fassung vom ____200__, zugestimmt und die öffentliche Auslegung der Planunterlagen beschlossen. Hauptamt Stadtplanungsamt		
Satzungsbeschluss Der Gemeinderat hat die Erhaltungssatzung gemäß § 10 BauGB i.V. mit § 4 der Gemeindeordnung am ____200__, als Sitzung beschlossen. Oberbürgermeister Anzeige / Genehmigung Ausgefertigt: Heidelberg, den ____200__, Oberbürgermeister		
Inkrafttreten Die Durchführung des Anzeigeverfahrens / Erteilung der Genehmigung / Bekanntmachung des Satzungsbeschlusses sowie der Hinweis, wo die Erhaltungssatzung eingesehen werden kann, wurden im Stadtblatt (Heidelberger Anzeiger) am ____200__, ordentlich bekanntgegeben. Die Erhaltungssatzung ist damit am ____200__, in Kraft getreten. Stadtplanungsamt		

