


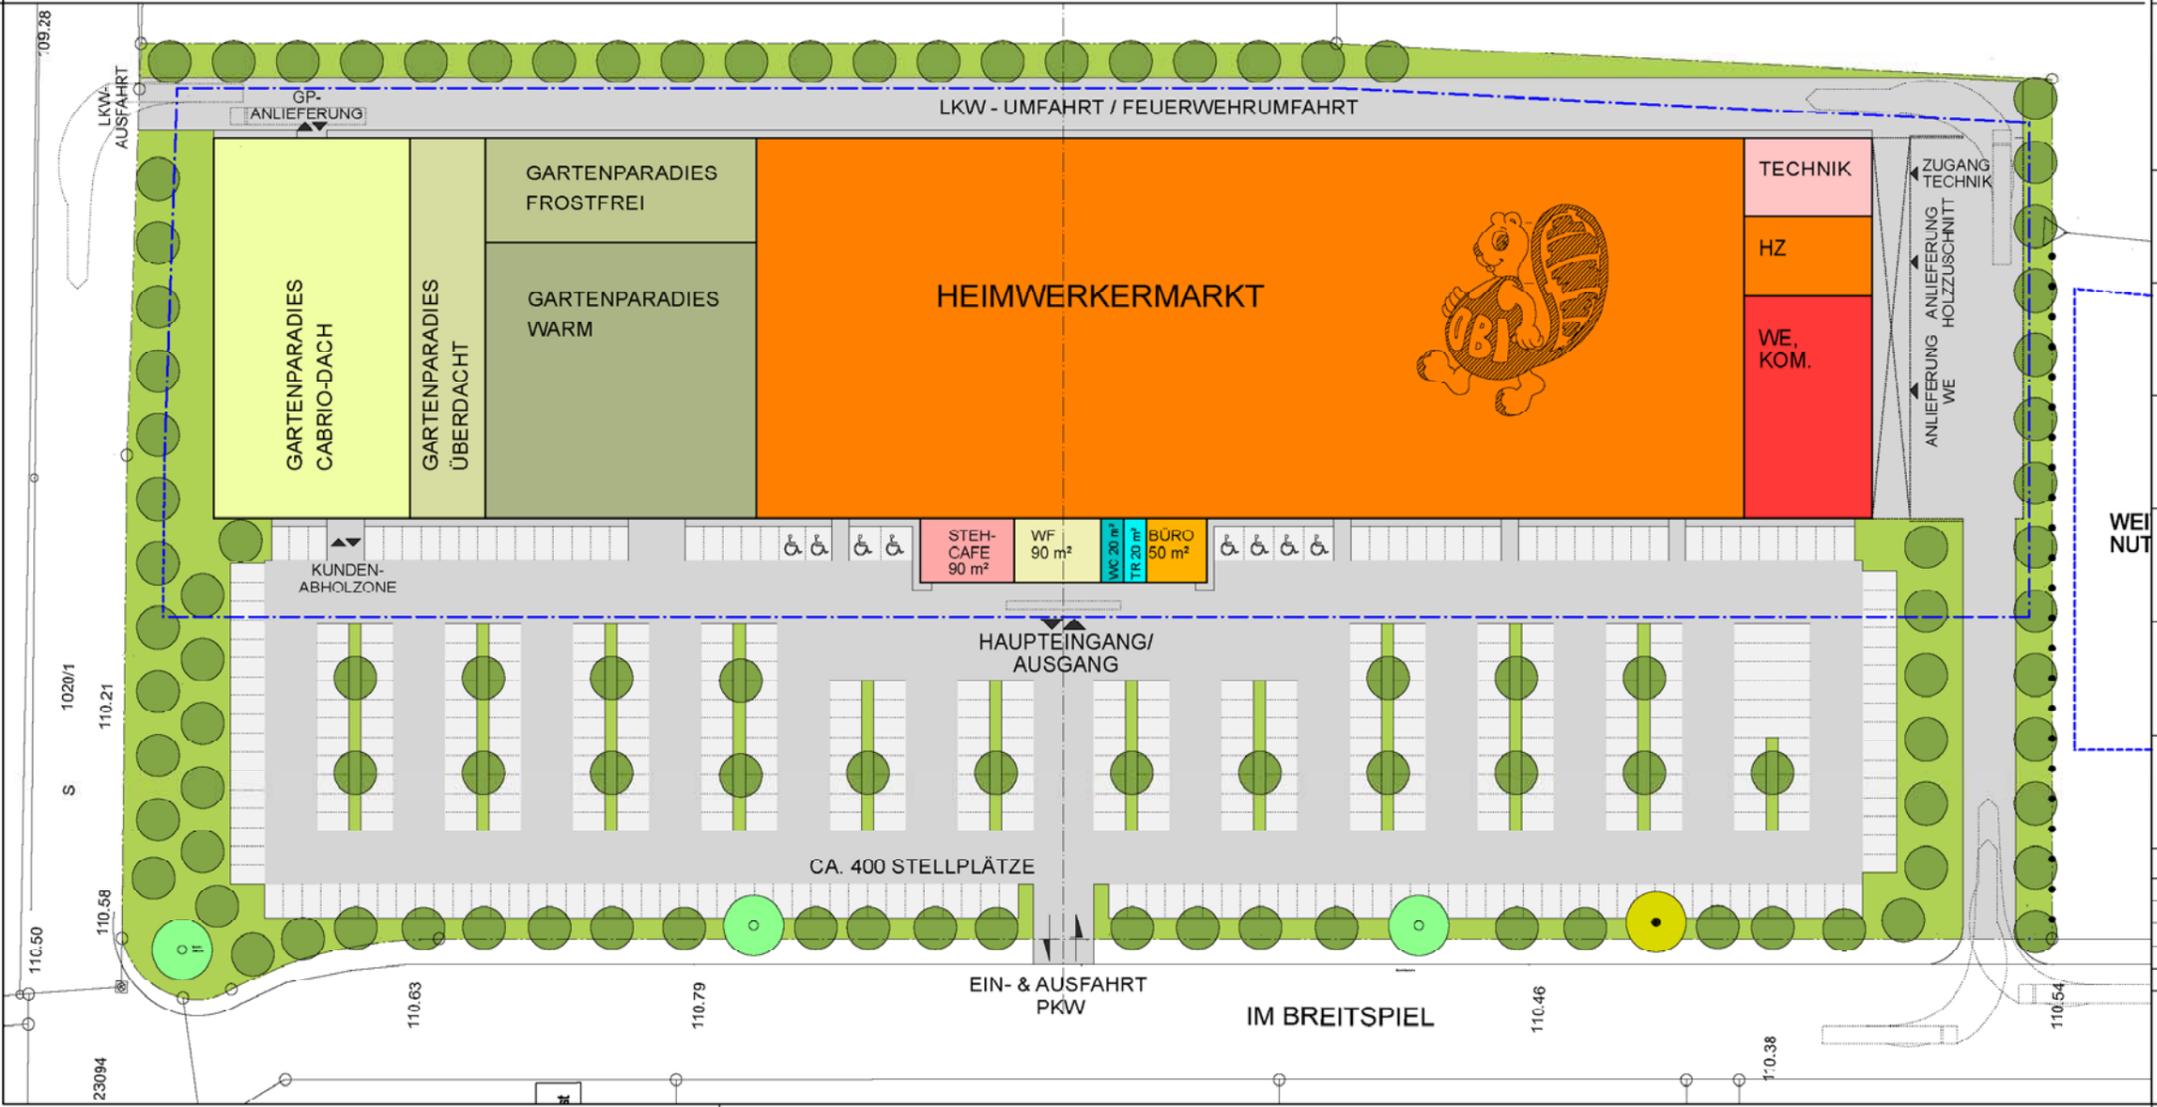

b 07.12.2007 RAUFRÄSTER AN BREITSPIEL ANGEFASST



Die fertigungstechnischen und bauphysikalischen bestimmenden Angaben zur Konstruktion und Funktion sind vom Unterehmer vor dem Einwirken nachzuprüfen. Ebenso die Übertragungsmittel vom Planer angegebene Zwangsmaße. Sämtliche sonstigen Unstimmigkeiten sind der Bauleitung unverzüglich mitzuteilen.
 Der Entwurf ist geistiges Eigentum des Planers und urheberrechtlich geschützt. Vervielfältigungen und Weitergabe an Dritte erfolgt nur mit ausdrücklicher Genehmigung des Planverfassers. Bei Missbrauch bleiben rechtlich die Schritte vorbehalten.



PROJEKT **BAU - UND GARTENFACHMARKT IN HEIDELBERG**

BAUHERR **HEBAG mbH PROJECTMANAGEMENT FRANKENTHALER STRASSE 68307 MANNHEIM**

ARCHITEKT **C^oL^oP** Planungsgesellschaft für Bauleistungen GbR
 56070 Koblenz - Maria Trost 3
 56031 Koblenz - Postfach 100 128
 Fon 0261/6051430 Fax 0261/6051435 e-mail info@clp.de

ZEICHNUNG **VORHABEN- UND ERSCHLIESSUNGSPLAN "BAU - UND GARTENFACHMARKT IM BREITSPIEL"**

LEISTUNGSPHASE		VORPLANUNG			
DATUM	22.08.2006	MASZSTAB	PROJEKT-NR.	ZEICHN.-NR.	INDEX
GEZEICHNET	OTT	500	06_018	08	b
BLATTGRÖSSE	42/78				
GEPRÜFT					

AUF ÜBEREINSTIMMUNG MIT DER ARCHITECTENPLANUNG GEPRÜFT UND UNTER BERÜCKSICHTIGUNG DER ERSICHTL. EINTRÄGEN FREIGE GEBEN

FACHINGENIEUR	BAUHERR	ARCHITEKT
---------------	---------	-----------



SÜD ANSICHT



NORD ANSICHT



OST ANSICHT



WEST ANSICHT

DIE FERTIGUNGSTECHNISCHEN UND BAUPHYSIKALISCHEN BESTIMMENDEN ANGABEN ZUR KONSTRUKTION UND FUNKTION SIND VOM UNTERNEHMER VERANTWORTLICH NACHZUPRÜFEN. EBENSOWIE DIE ÜBEREINSTIMMUNG DER VOM PLANER ANGEGEBENEN ZWANGSMASSE. SAMTLICHE SONSTIGE UNSTIMMIGKEITEN SIND DER BAULEITUNG UNVERZÜGLICH MITZUTEILEN.
 DER ENTWURF IST GEISTIGES EIGENTUM DES PLANERS UND URHEBERRECHTLICH GESCHÜTZT. VERVIELFÄLTIGUNGEN UND WEITERGABE AN DRITTE ERFOLGT NUR MIT AUSDRÜCKLICHER GENEHMIGUNG DES PLANVERFASSERS. BEI MISSBRAUCH BLEIBEN RECHTLICHE SCHRITTE VORBEHALTEN.



PROJEKT **BAU - UND GARTENFACHMARKT IN HEIDELBERG**

BAUHERR **HEBAG mbH PROJECTMANAGEMENT
FRANKENTHALER STRASSE
68307 MANNHEIM**

ARCHITEKT **CLP** Planungsgesellschaft für Bauleistungen GbR
 56070 Koblenz - Maria Trost 3
 56031 Koblenz - Postfach 100 128
 Fon 0261/8851430 Fax 0261/8851435 e-mail info@c-l-p.de

ZEICHNUNG **VORHABEN- UND ERSCHLIESSUNGSPLAN "BAU - UND GARTENFACHMARKT IM BREITSPIEL" ANSICHTEN**

LEISTUNGSPHASE	VORPLANUNG				
DATUM	29.03.2007	MASZSTAB	PROJEKT-NR.	ZEICHN.-NR.	INDEX
GEZEICHNET	OTT	500	06 018	10	-
BLATTGRÖSSE	42/78				
GEPRÜFT					

AUF ÜBEREINSTIMMUNG MIT DER ARCHITEXTENPLANUNG GEPRÜFT UND UNTER BERÜCKSICHTIGUNG DER ERSICHTL. EINTRAGUNGEN FREIGEgeben

FACHINGENIEUR	BAUHERR	ARCHITEKT
---------------	---------	-----------