


Altstadtstraßen, Ausbaustandard - Varianten

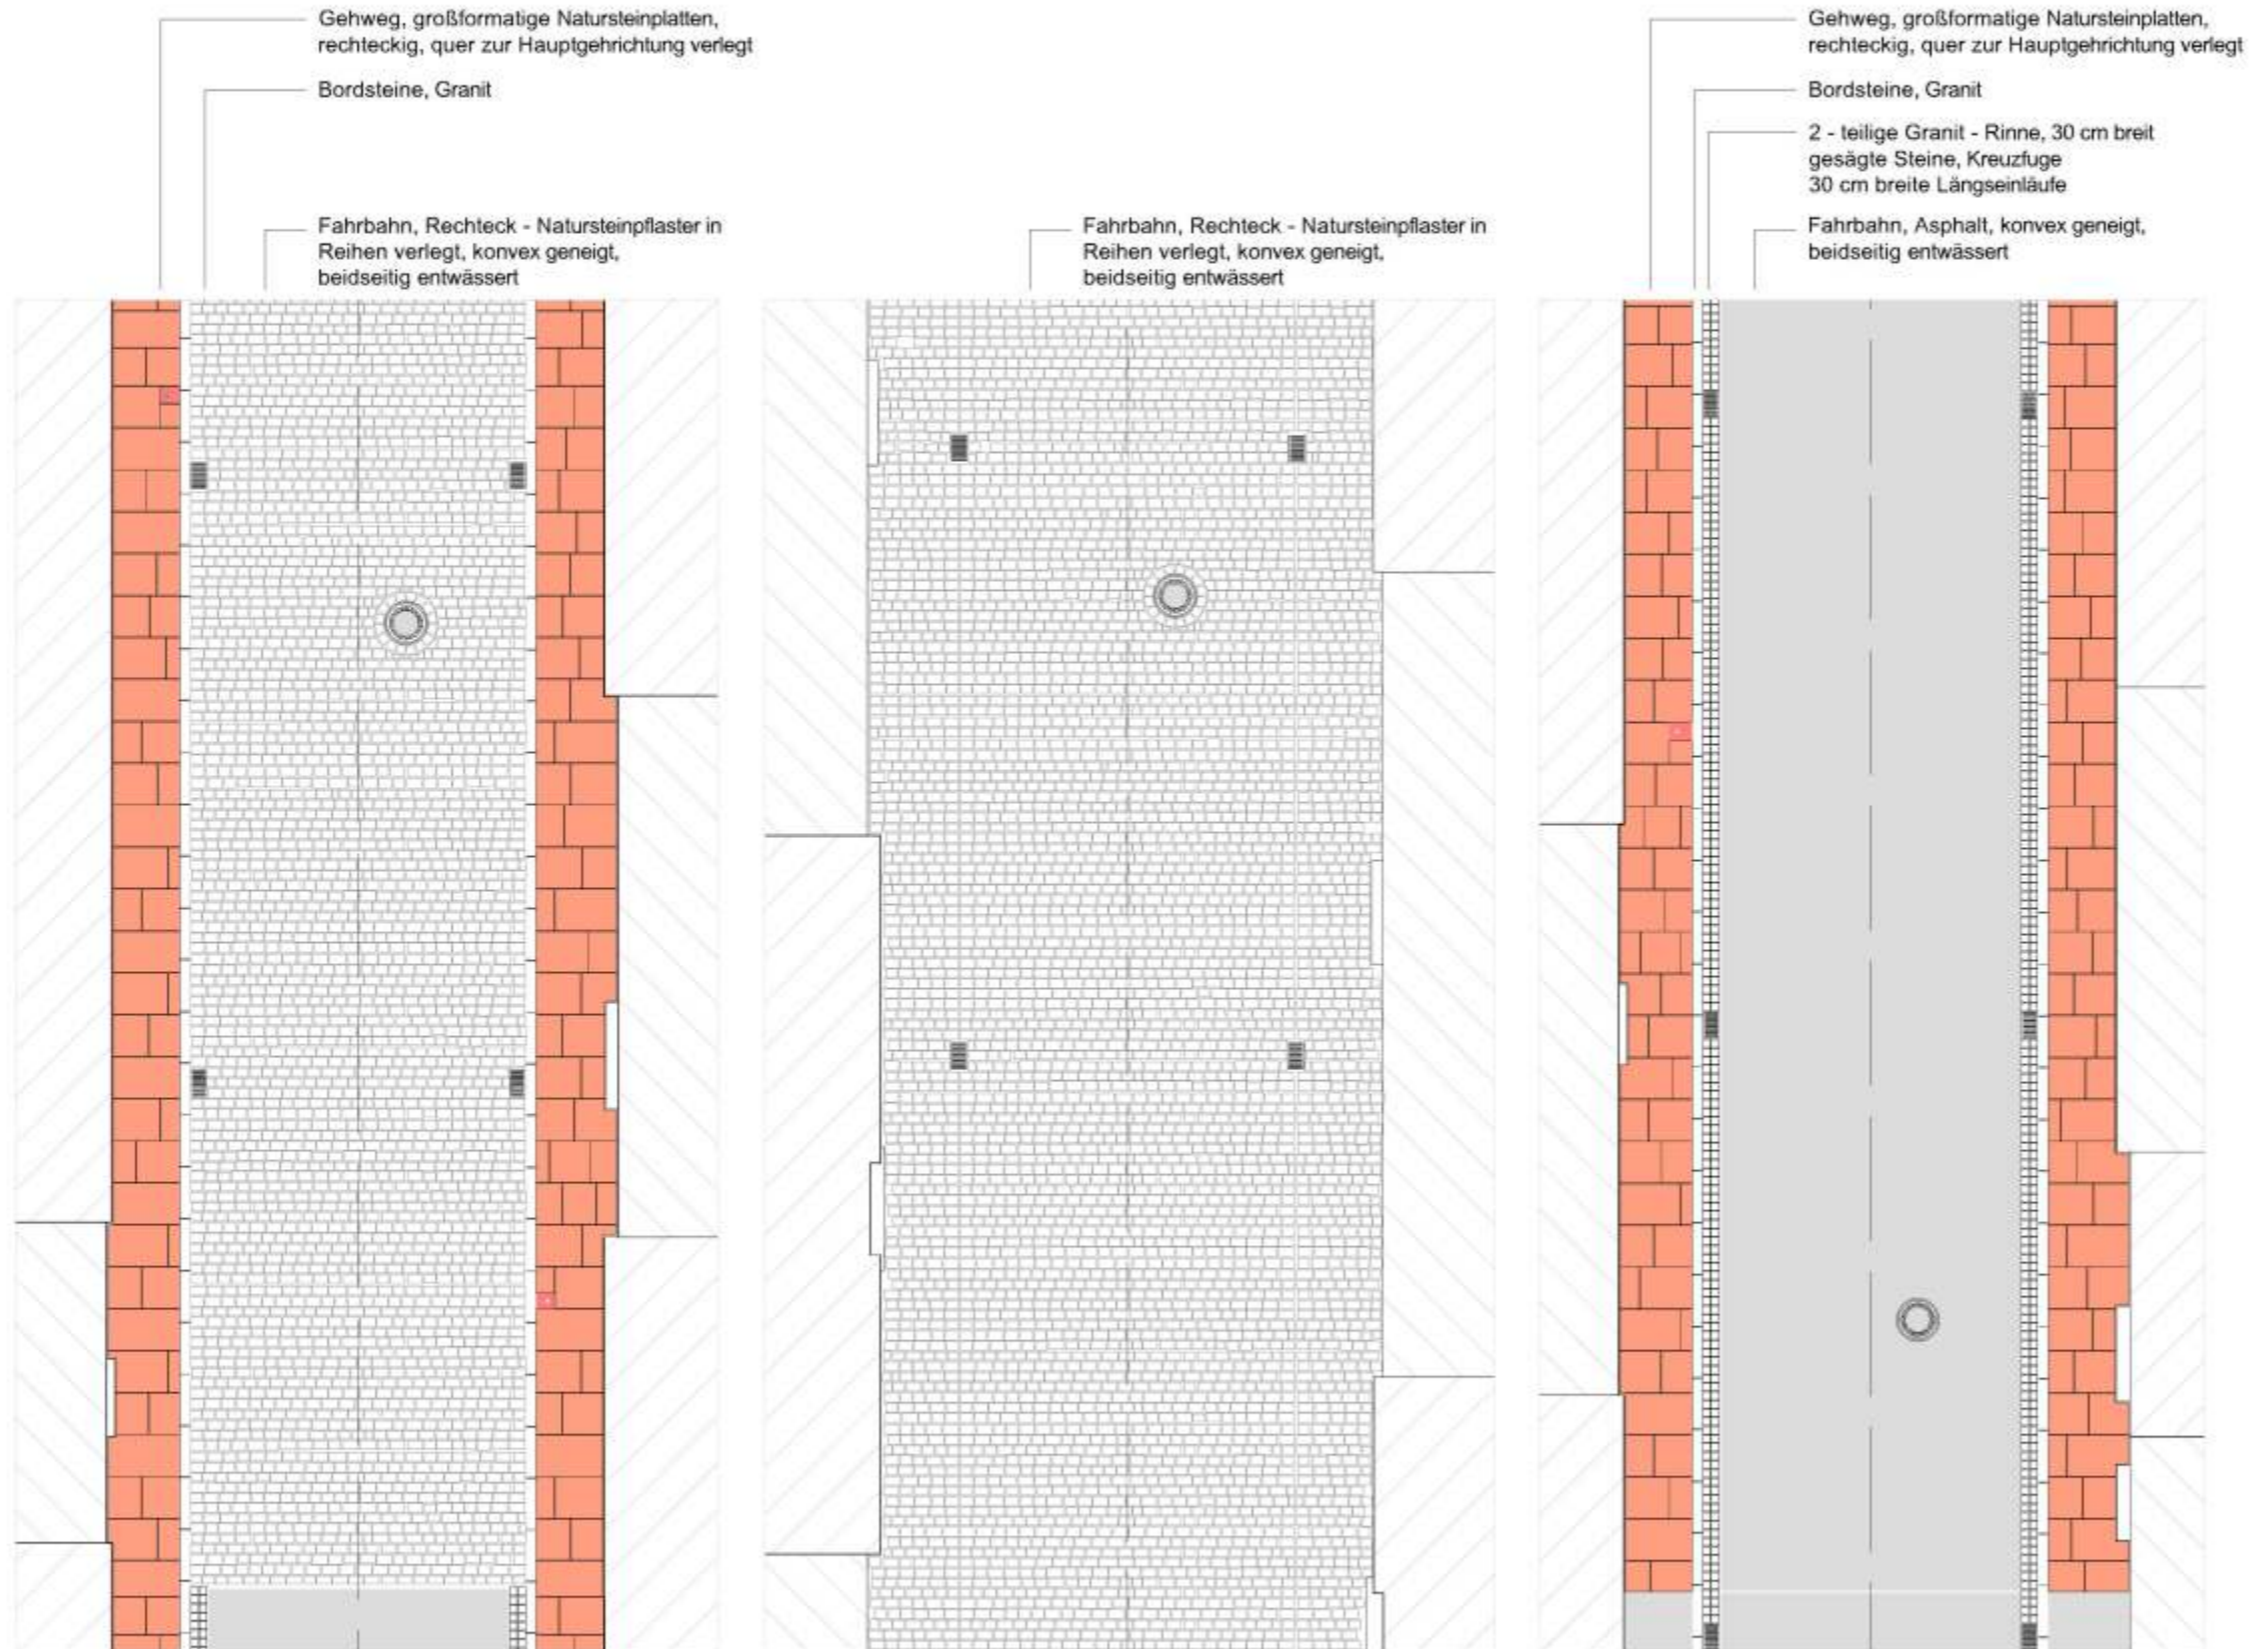


Variante A


Variante B

Variante C

- Gehweg, großformatige Natursteinplatten, rechteckig, quer zur Hauptgehrichtung verlegt
- Bordsteine, Granit
- Fahrbahn, Rechteck - Natursteinpflaster in Reihen verlegt, konvex geneigt, beidseitig entwässert

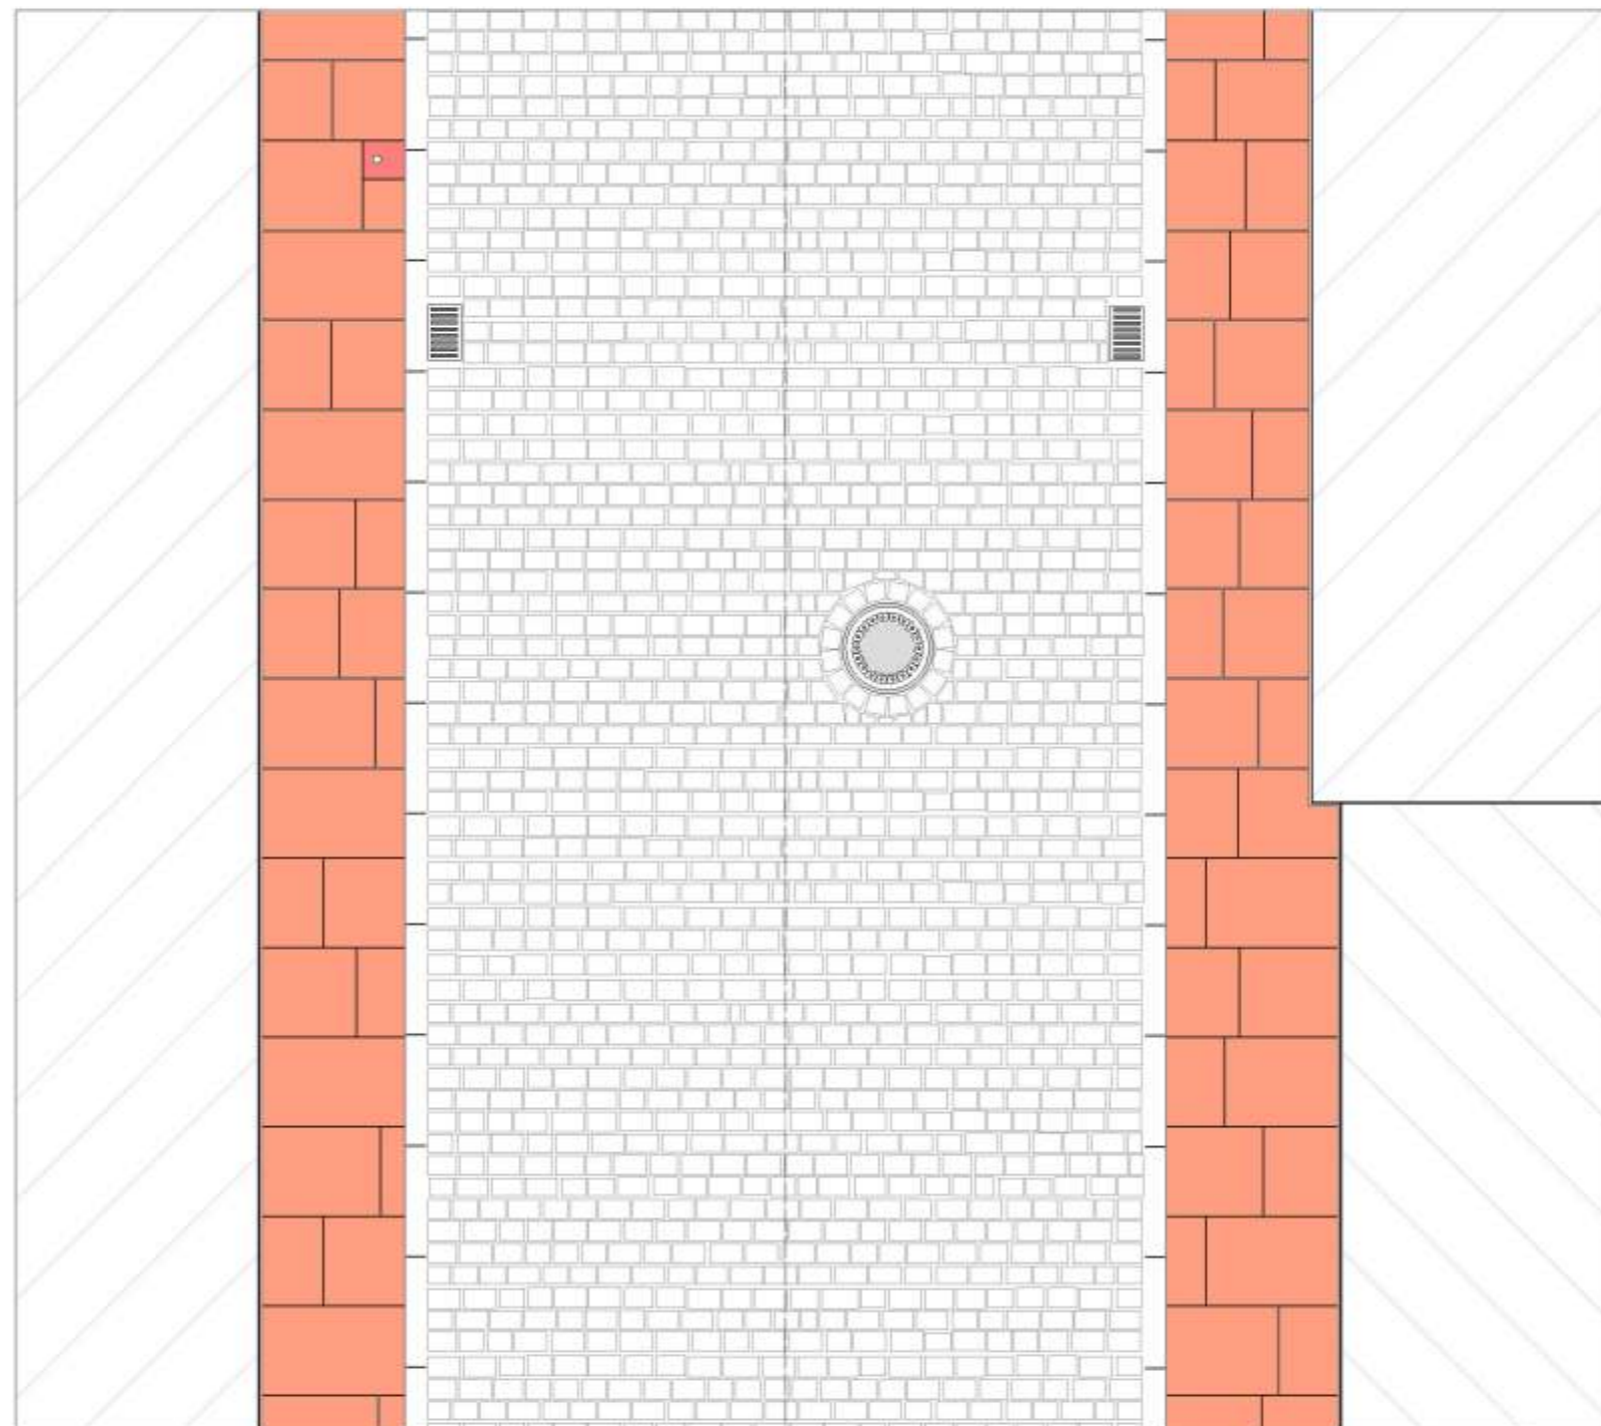

Fahrbahn, Rechteck - Natursteinpflaster in
Reihen verlegt, konvex geneigt,
beidseitig entwässert

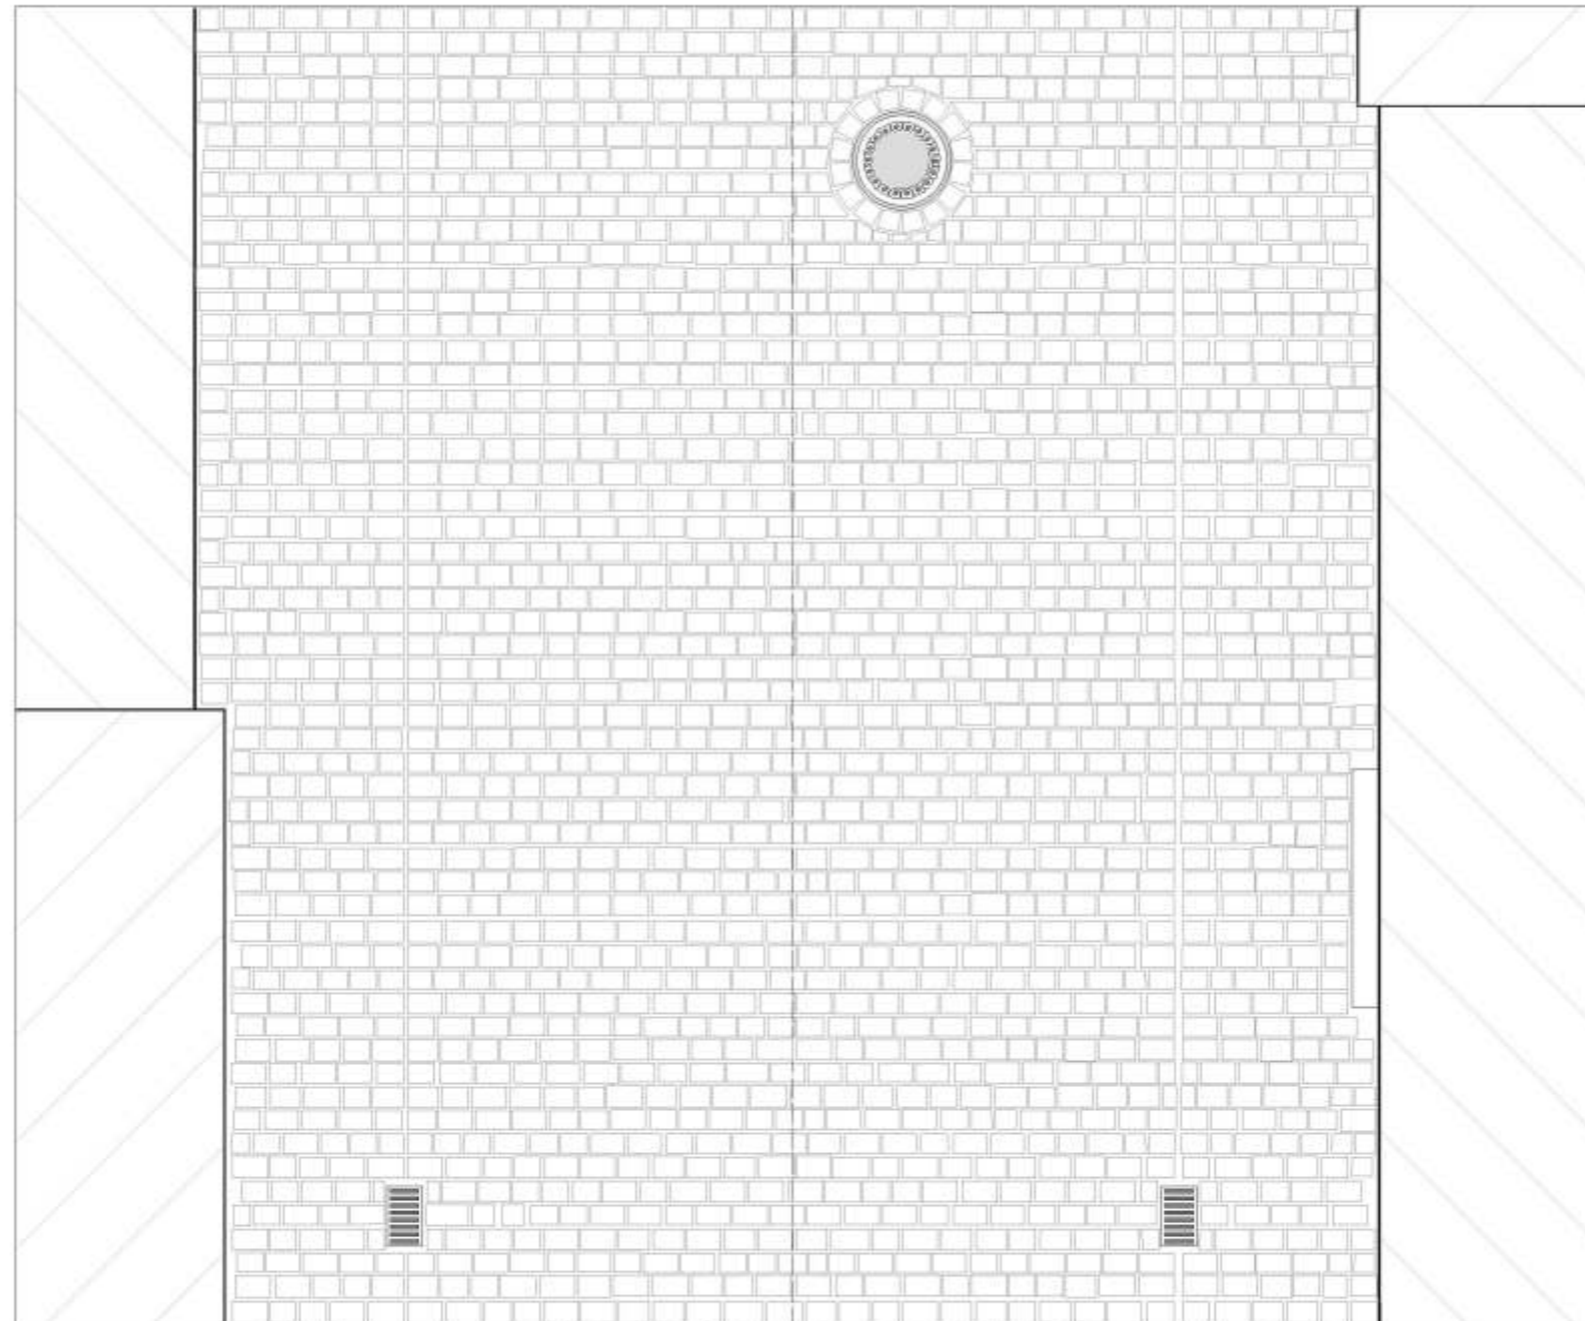

- Gehweg, großformatige Natursteinplatten, rechteckig, quer zur Hauptgehrichtung verlegt
- Bordsteine, Granit
- 2 - teilige Granit - Rinne, 30 cm breit gesägte Steine, Kreuzfuge
30 cm breite Längseinläufe
- Fahrbahn, Asphalt, konvex geneigt, beidseitig entwässert

