


Anlage 4 zur DS

Zukünftiges Straßennetz Altstadt

-  Fußgängerbereich
-  Verkehrsberuhigter Bereich
-  30- Zone
-  tangierende Maßnahmen
-  keine Änderung

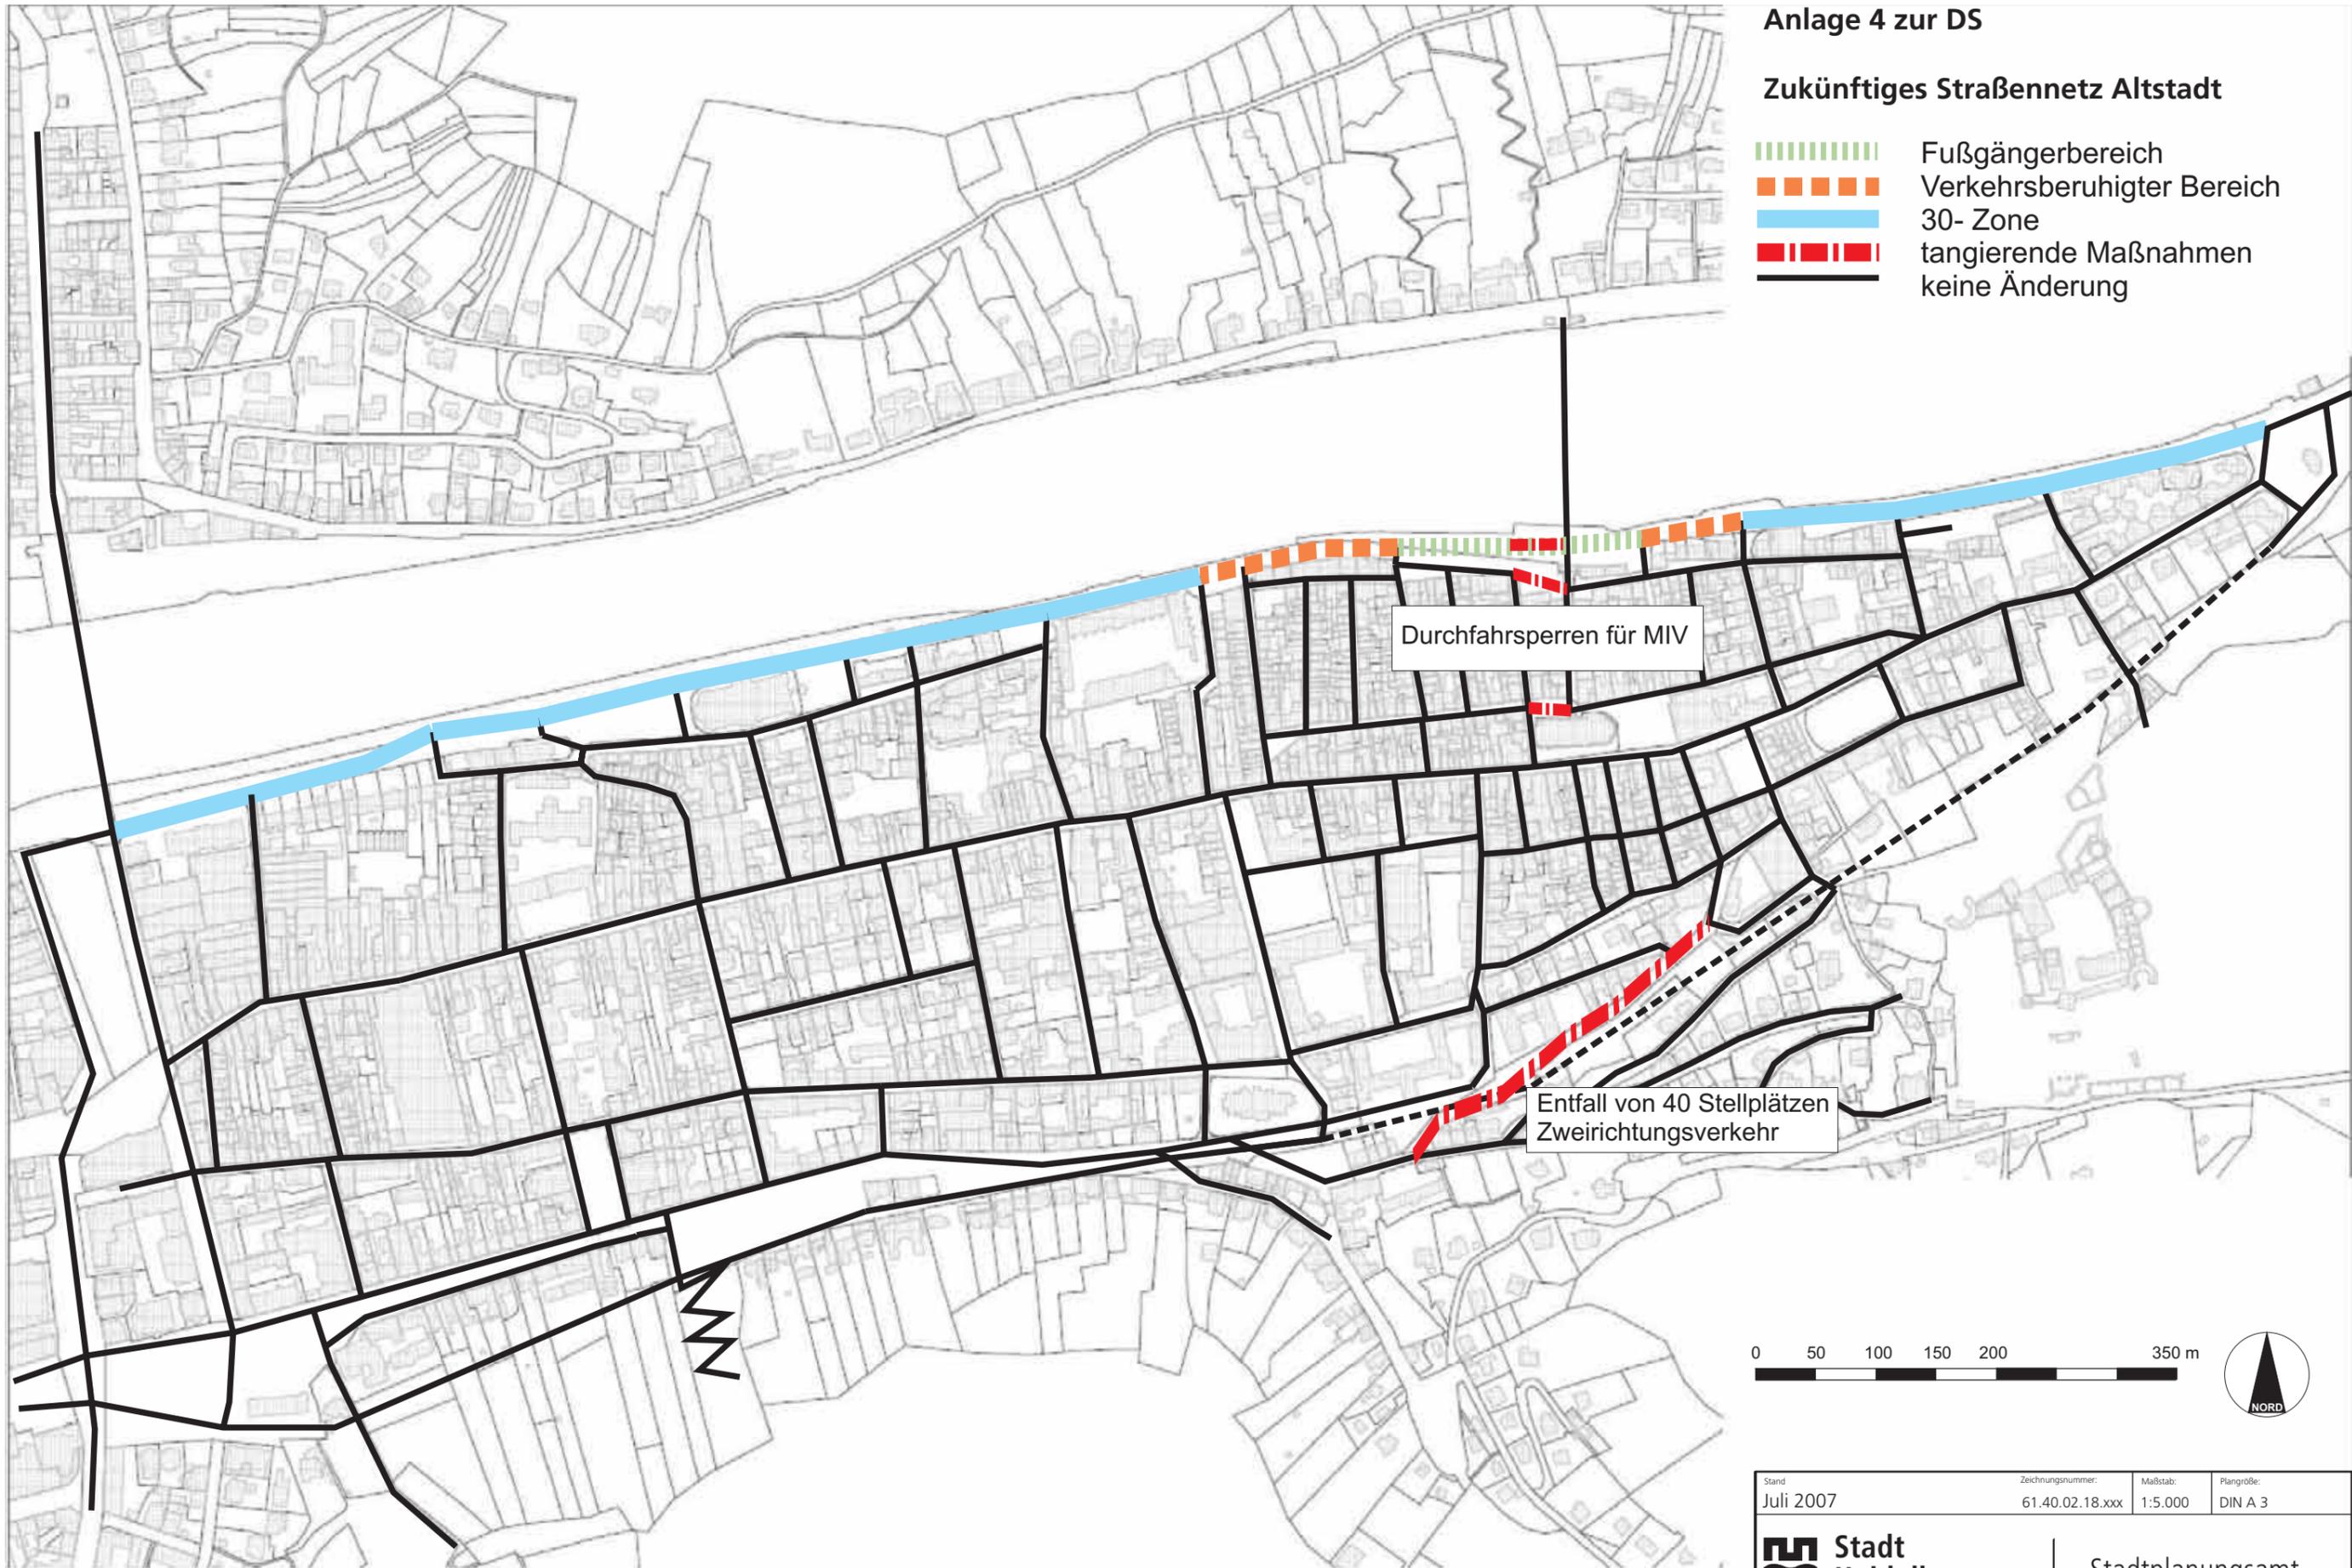

Durchfahrsperrn für MIV

Entfall von 40 Stellplätzen
Zweirichtungsverkehr



Stand Juli 2007	Zeichnungsnummer: 61.40.02.18.xxx	Maßstab: 1:5.000	Plangröße: DIN A 3
--------------------	--------------------------------------	---------------------	-----------------------