Anlage 2 zur Drucksache: 0184/2008/BV

N

± 0.00 = 108.70 m ü.N.N.

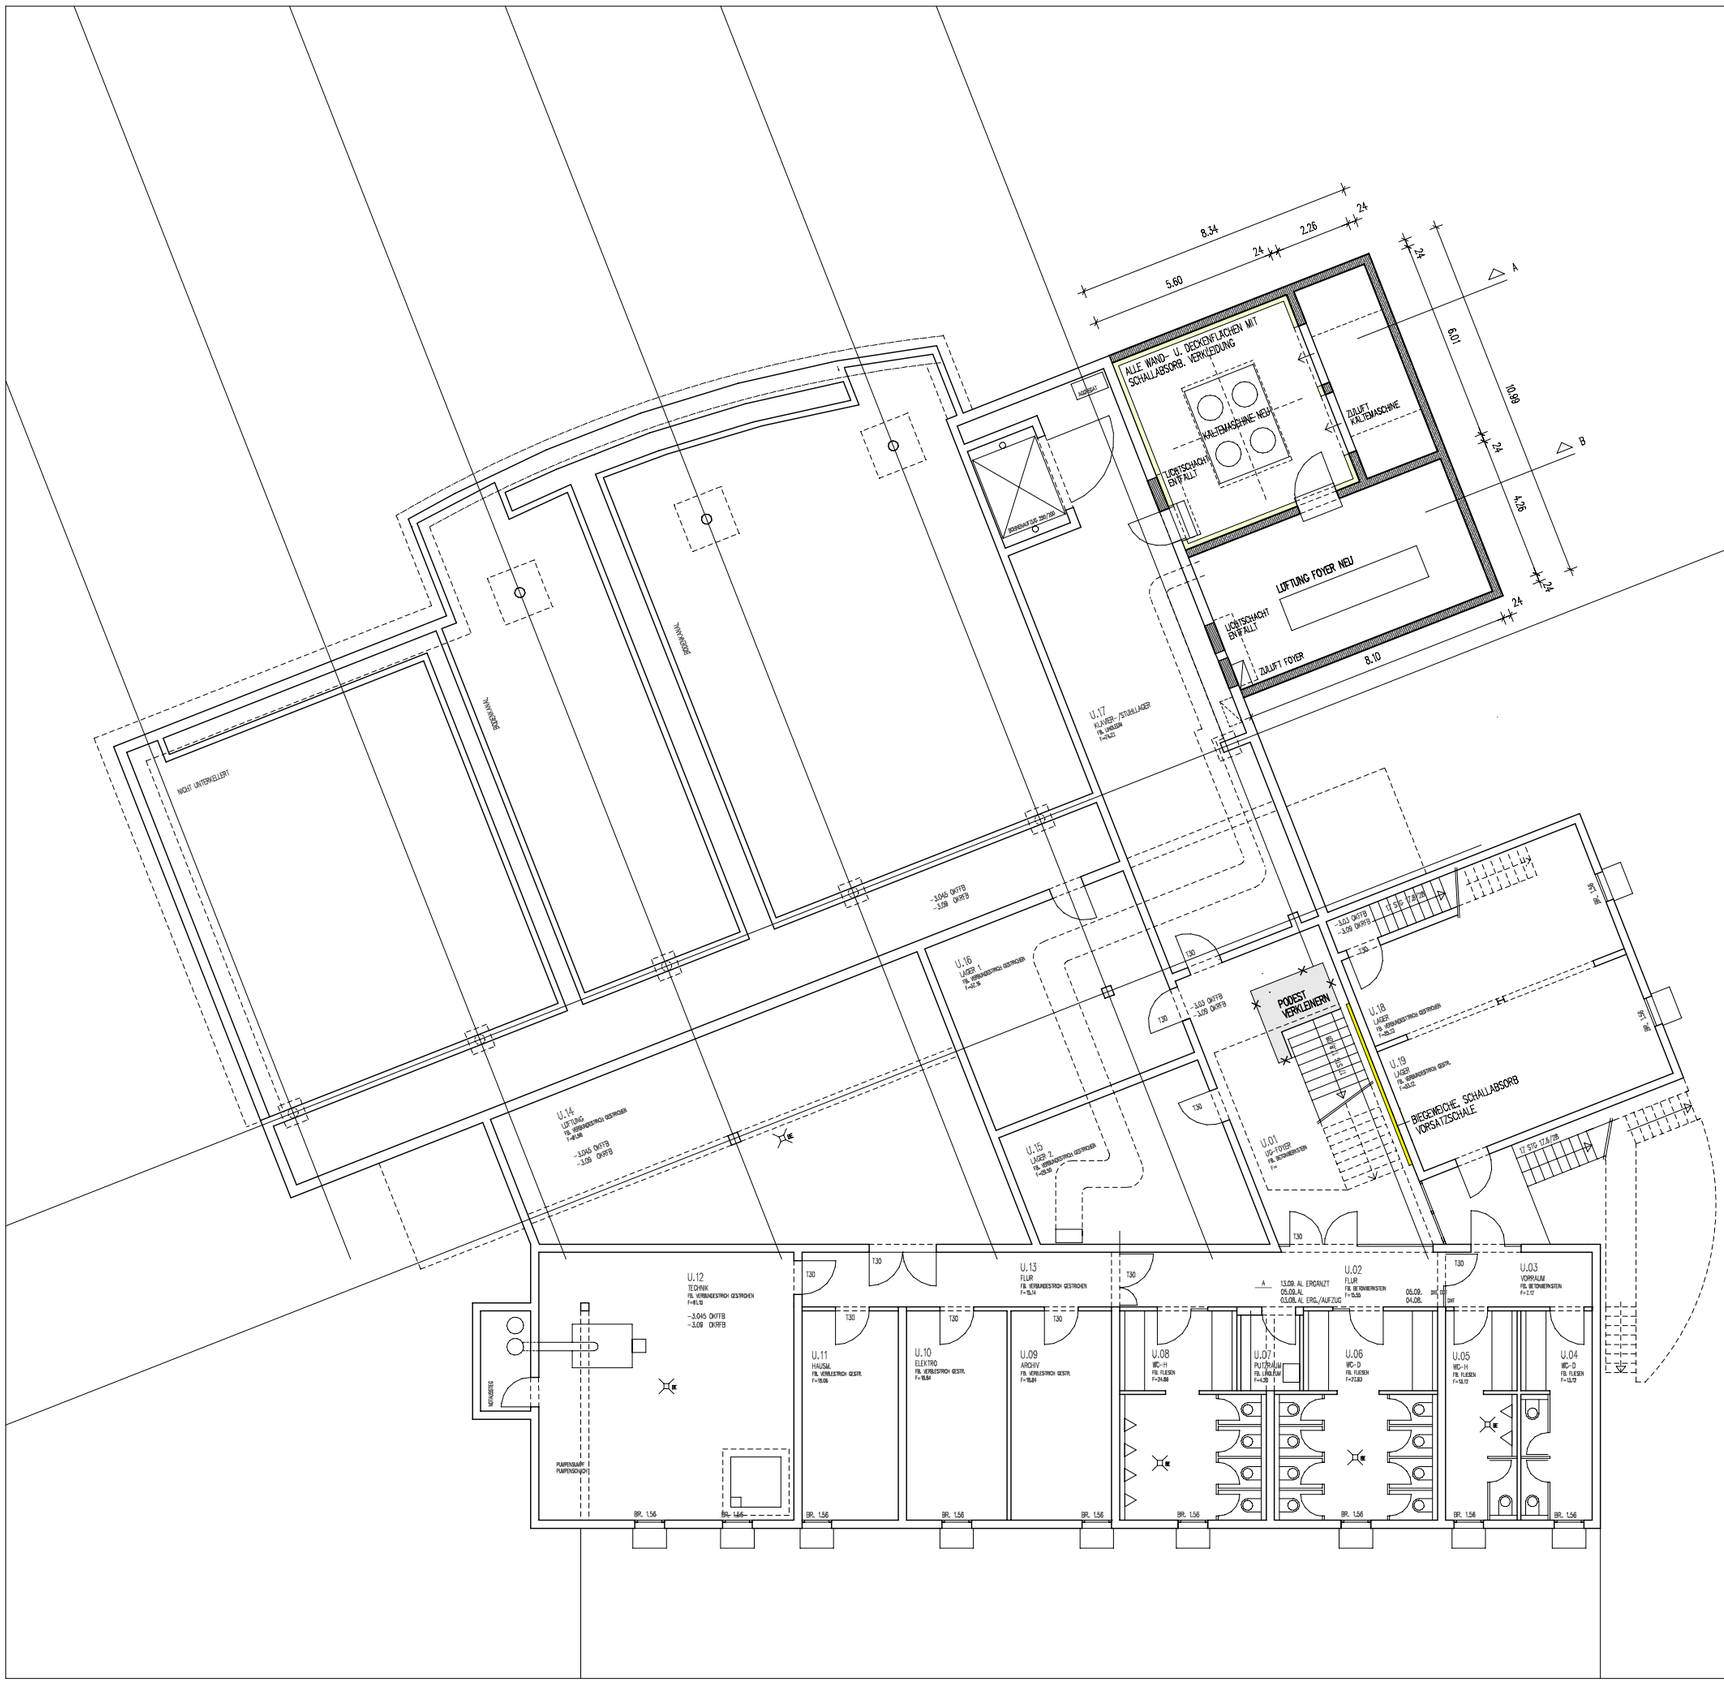

GESELLSCHAFTSHAUS PFAFFENGRUND
ERWEITERUNG SCHALLSCH., KÜHLUNG

ENTWURF
UNTERGESCHOSS

BAUHERR:

STADT HEIDELBERG
GEBÄUDEMAGEMENT
FRIEDRICH-EBERT-ANLAGE 50
69117 HEIDELBERG

BEHÖRDE:

ARCHITEKT:

BL.NR.: 173-2-1 a
MASST.: 1:100
DATUM: 03.12.2007
GEZ. : OM

JOEST, WALTHER + PARTNER
DIPL.ING.FREIE ARCHITEKTEN
BERGSTR. 52 69120 HEIDELBERG
TEL. 06221/439139 FAX 06221/475740