
Anlage 3 zur Drucksache: 0184/2008/BV

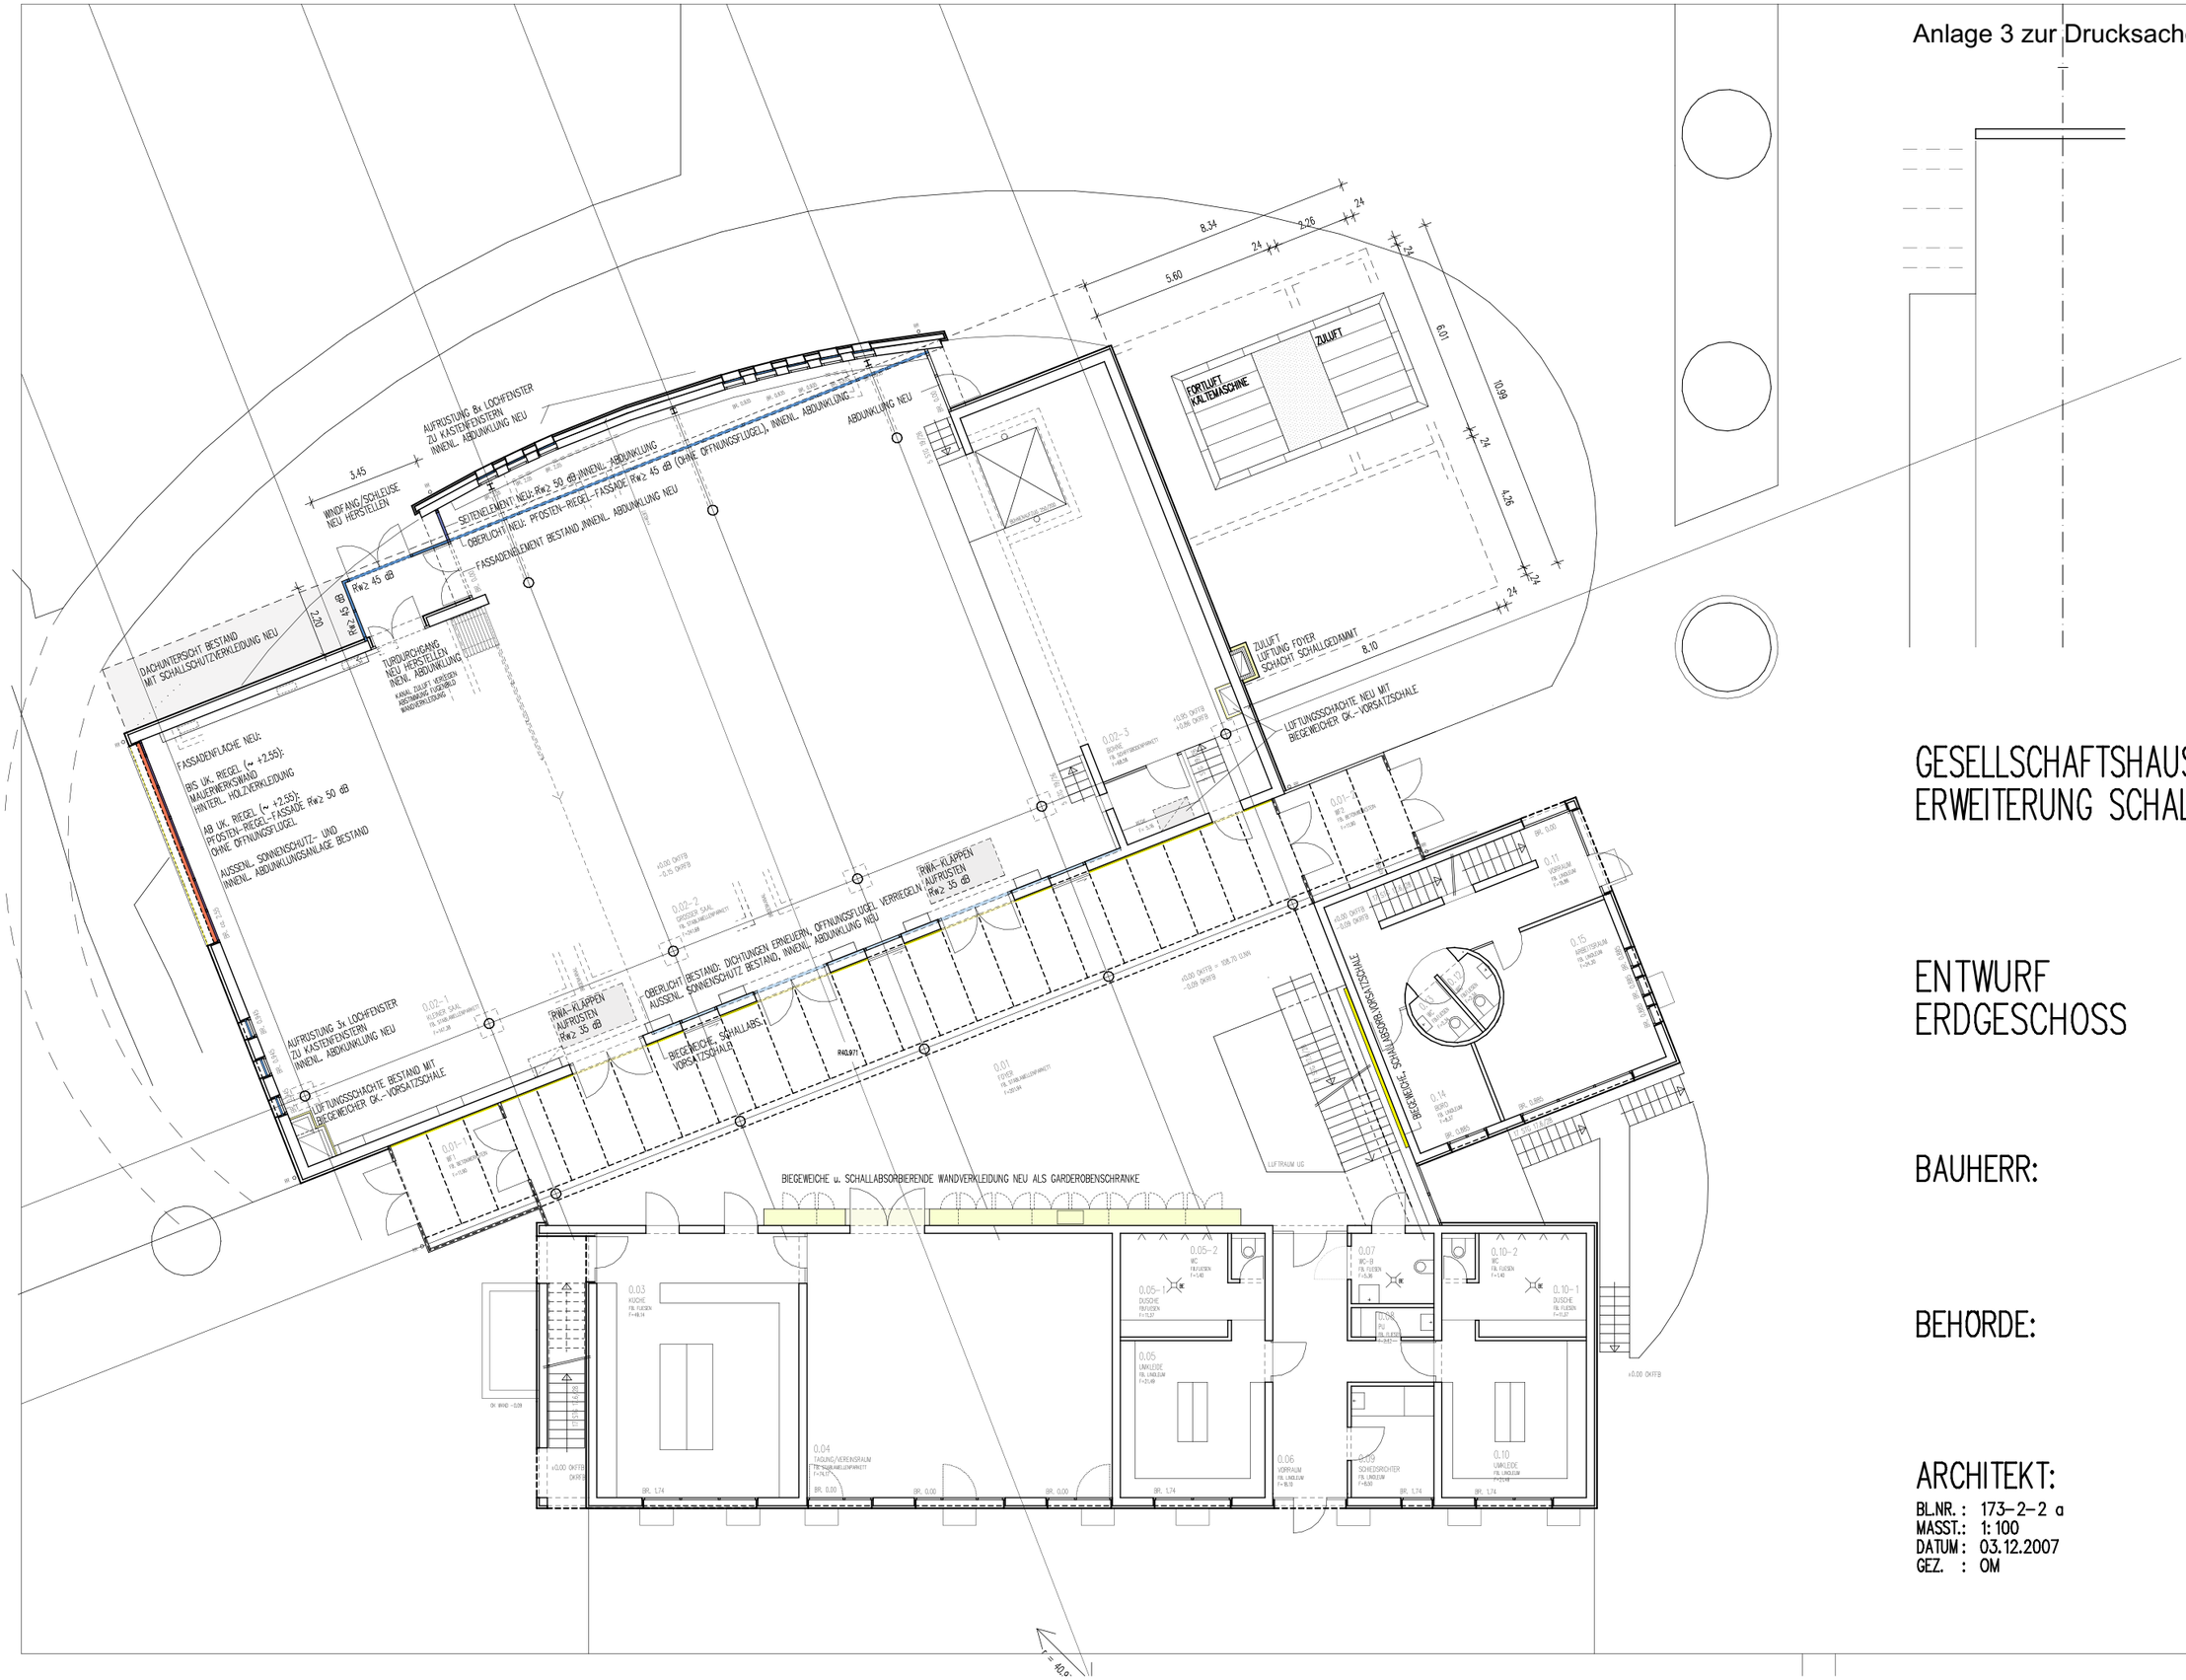

GESELLSCHAFTSHAUS PFAFFENGRUND
ERWEITERUNG SCHALLSCH., KÜHLUNG

ENTWURF
ERDGESCHOSS

BAUHERR:

STADT HEIDELBERG
GEBÄUDEMAGEMENT
FRIEDRICH-EBERT-ANLAGE 50
69117 HEIDELBERG

BEHÖRDE:

ARCHITEKT:

BL.NR.: 173-2-2 a
MASST.: 1:100
DATUM: 03.12.2007
GEZ. : OM

JOEST, WALTHER + PARTNER
DIPL.ING.FREIE ARCHITEKTEN
BERGSTR. 52 69120 HEIDELBERG
TEL. 06221/439139 FAX 06221/475740