


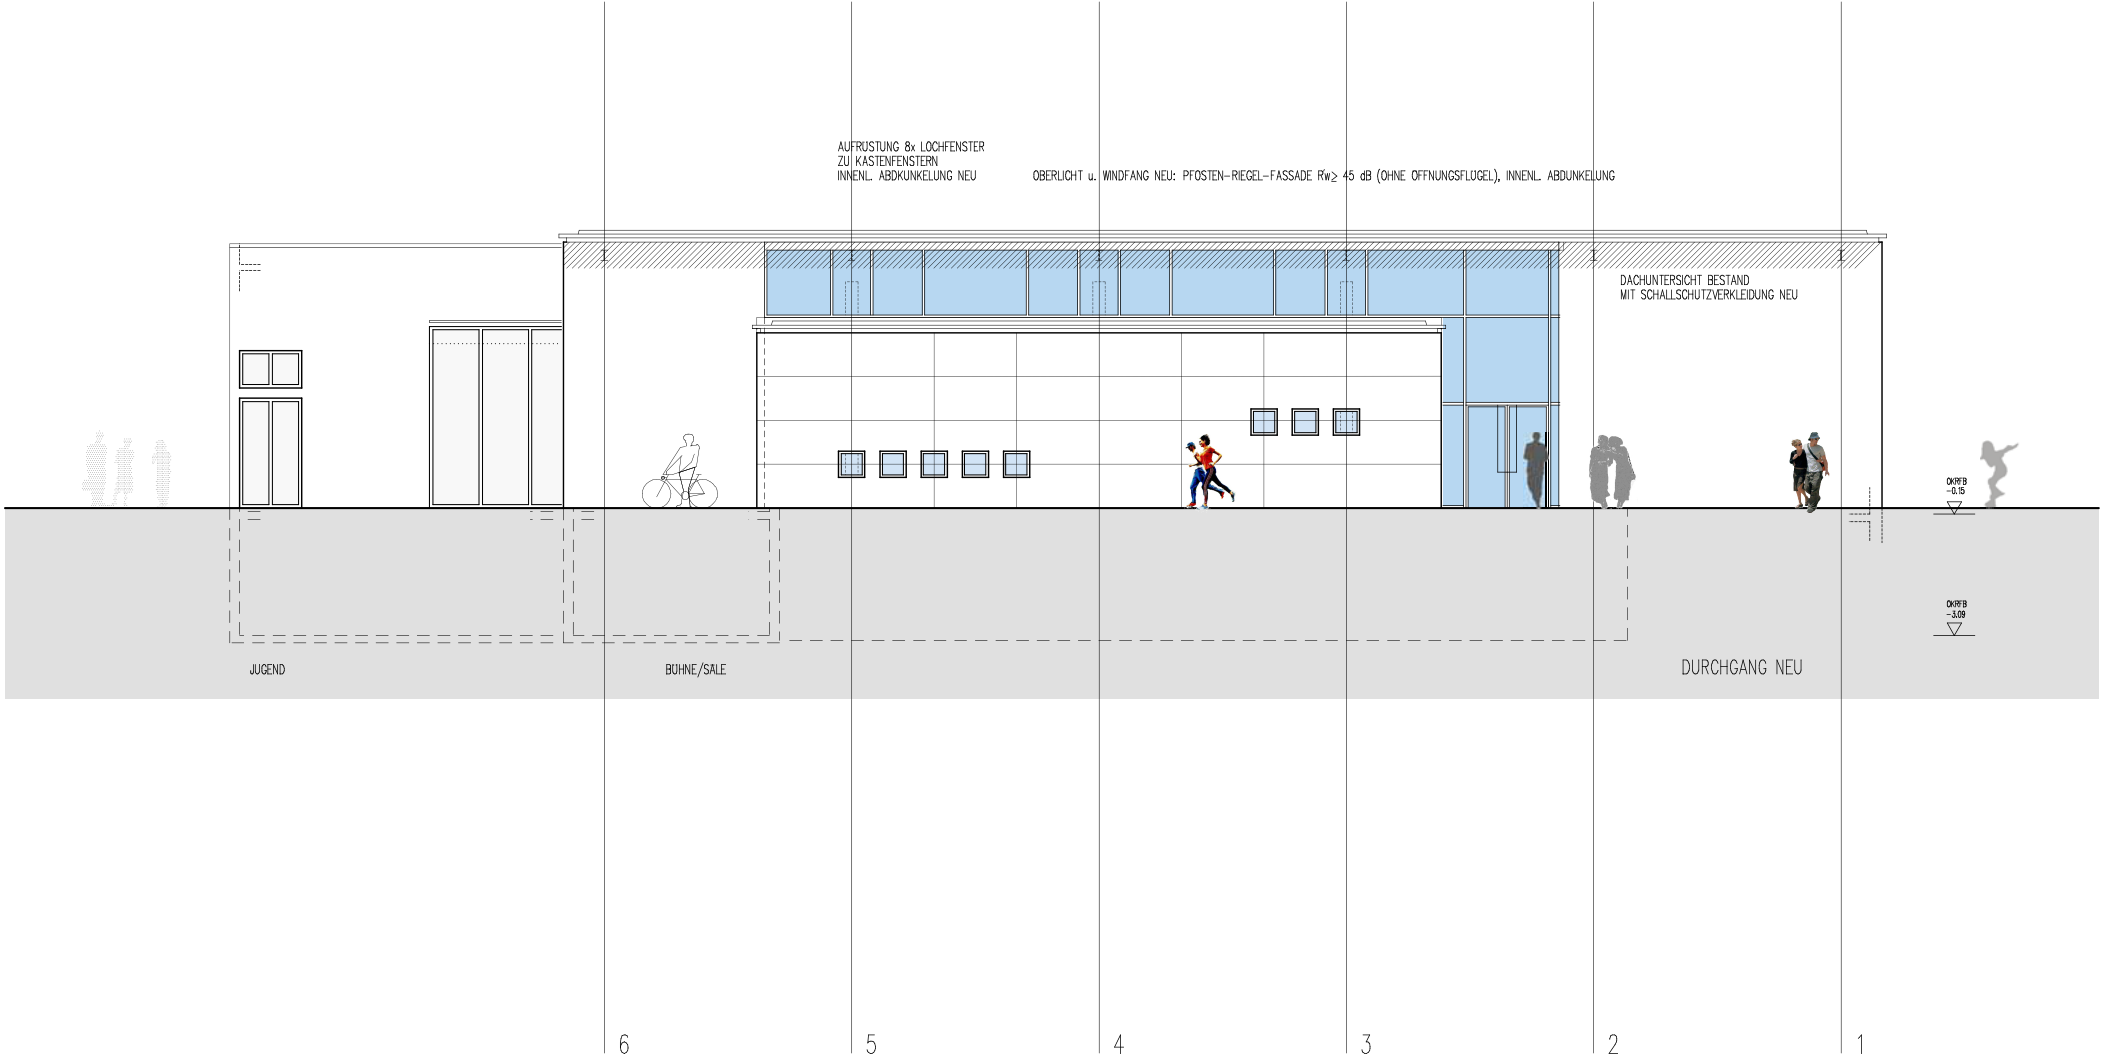

GESELLSCHAFTSHAUS PFAFFENGRUND  
ERWEITERUNG SCHALLSCH., KÜHLUNG

ENTWURF  
ANSICHT NORD

BAUHERR:


STADT HEIDELBERG  
GEBÄUDEMANAGEMENT  
FRIEDRICH-EBERT-ANLAGE 50  
69117 HEIDELBERG

BEHORDE:

ARCHITEKT:


BL.NR. : 173-2-7a  
MASSST.: 1:100  
DATUM: 03.12.2007  
GEZ. : OM

JOEST, WALTHER + PARTNER  
DIPL.ING.FREIE ARCHITEKTEN  
BERGSTR. 52 69120 HEIDELBERG  
TEL. 06221/439139 FAX 06221/475740

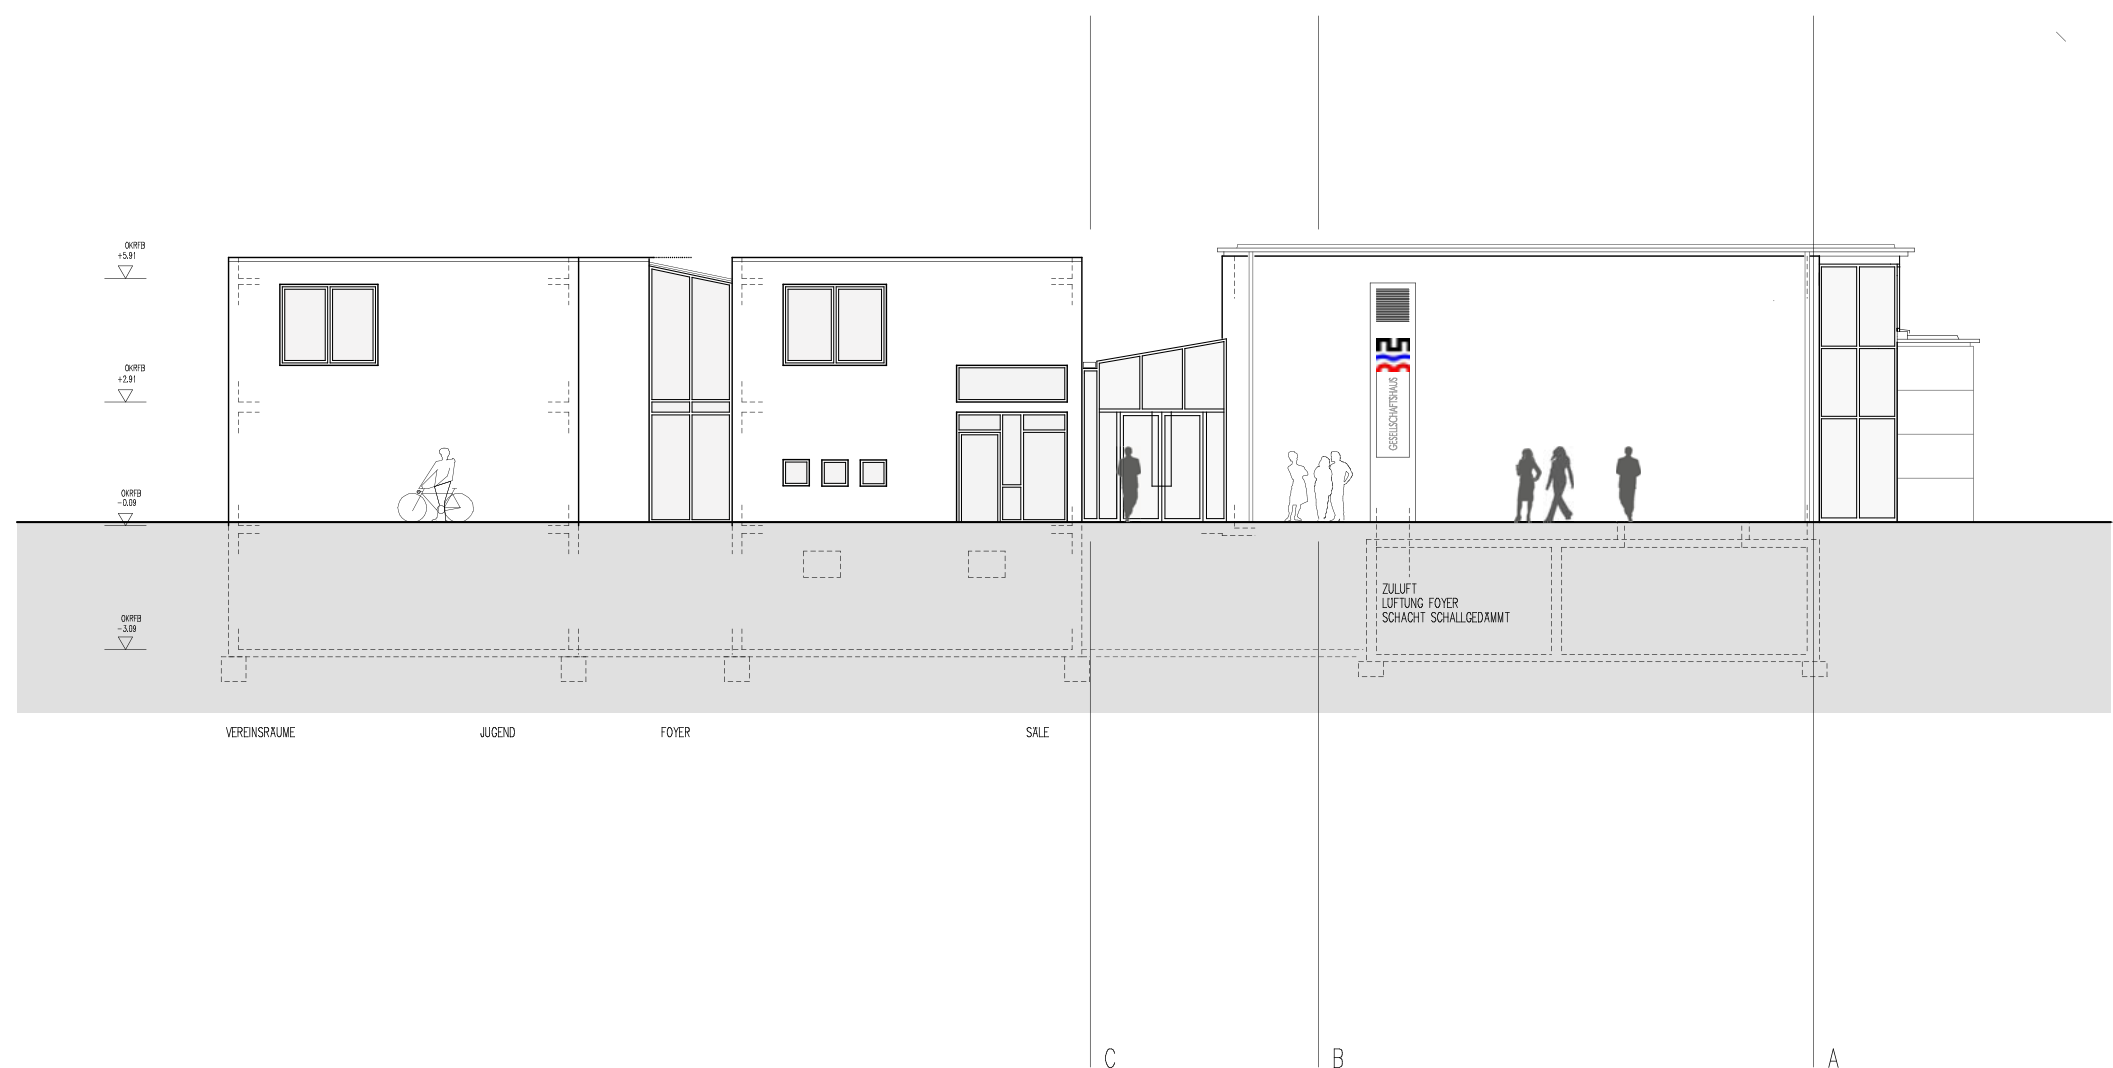

## GESELLSCHAFTSHAUS PFAFFENGRUND ERWEITERUNG SCHALLSCH., KÜHLUNG

ENTWURF  
ANSICHT OST

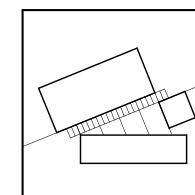

BAUHERR:


STADT HEIDELBERG  
GEBÄUDEMANAGEMENT  
FRIEDRICH-EBERT-ANLAGE 50  
69117 HEIDELBERG

BEHORDE:

ARCHITEKT:


BL.NR. : 173-2-6a  
MASST.: 1:100  
DATUM: 03.12.2007  
GEZ. : OM

JOEST, WALTHER + PARTNER  
DIPL.ING.FREIE ARCHITEKTEN  
BERGSTR. 52 69120 HEIDELBERG  
TEL. 06221/439139 FAX 06221/475740

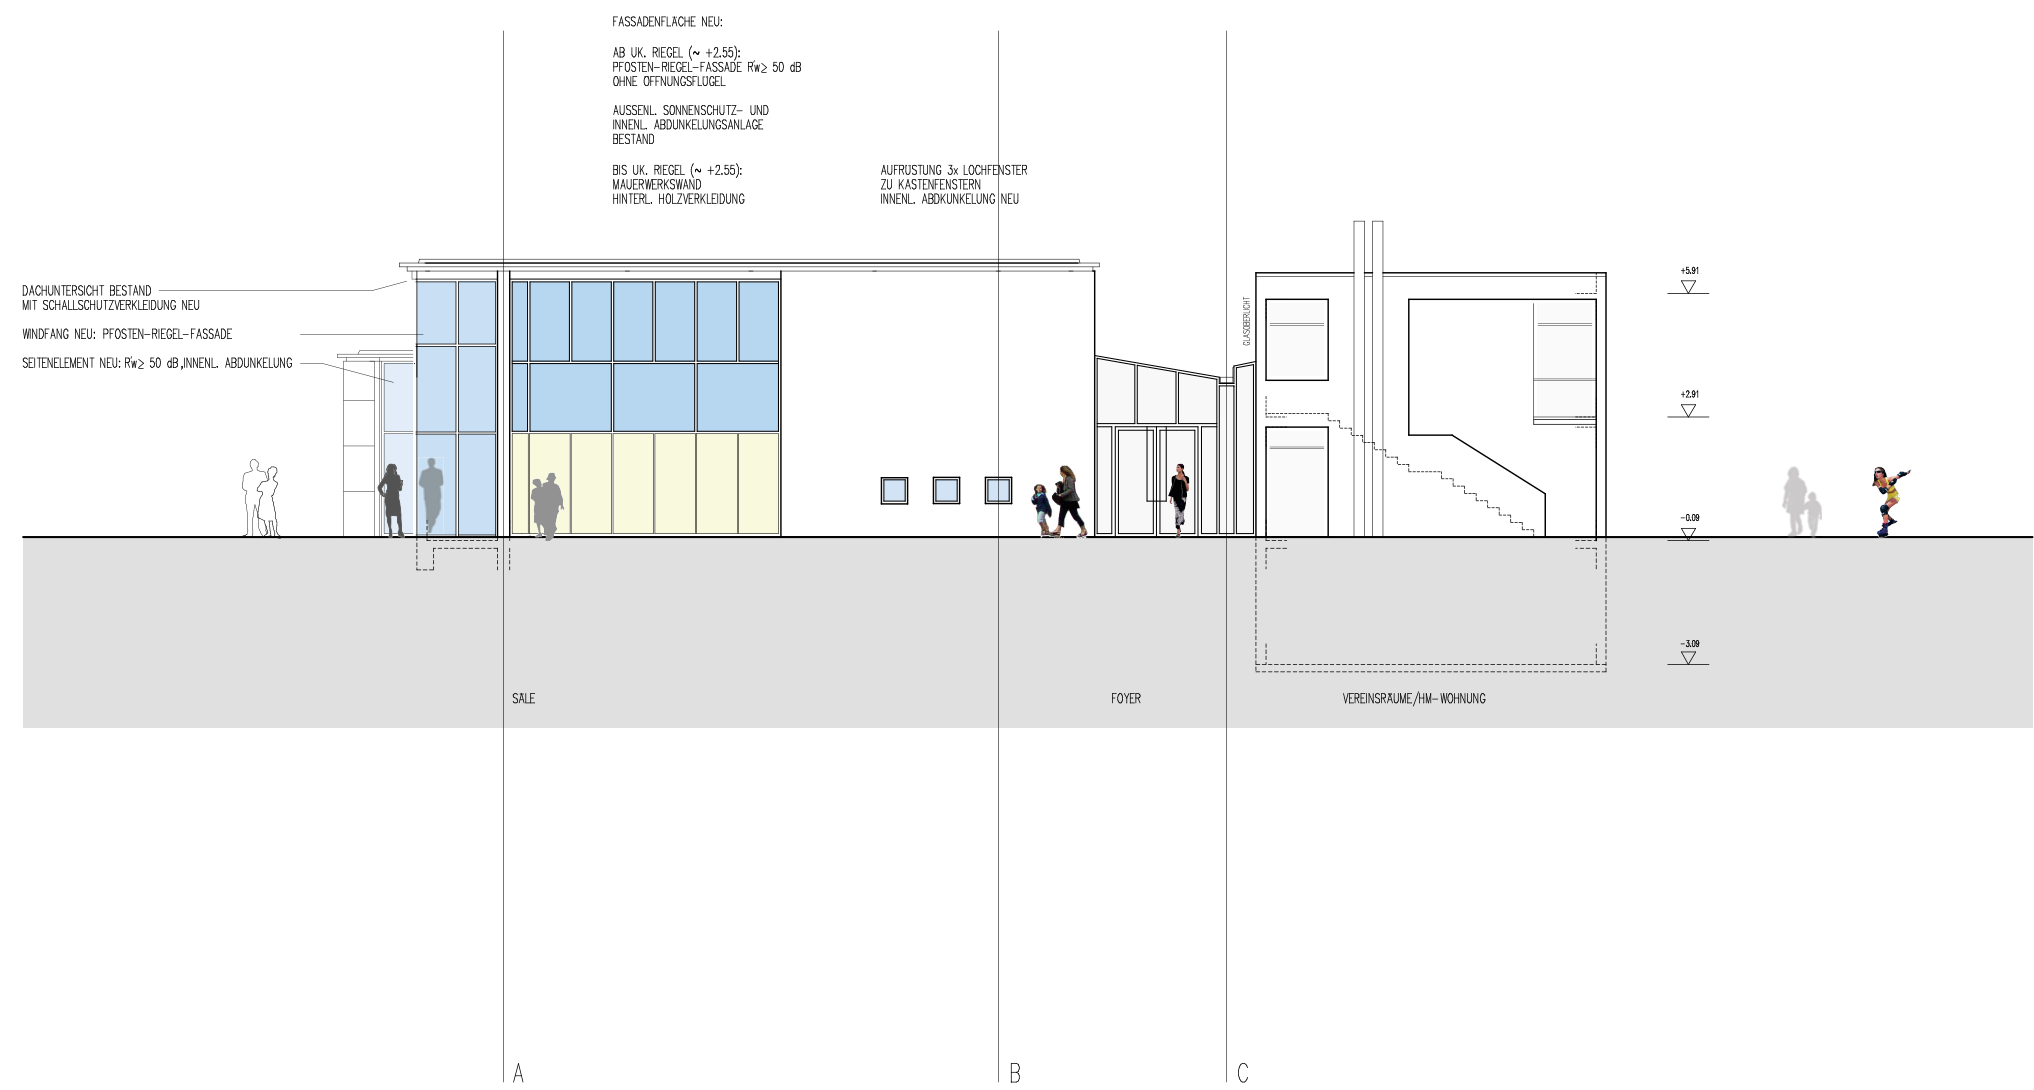

GESELLSCHAFTSHAUS PFAFFENGRUND  
ERWEITERUNG SCHALLSCH., KÜHLUNG

ENTWURF  
ANSICHT WEST

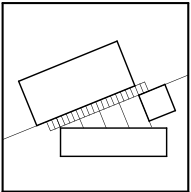

BAUHERR:

STADT HEIDELBERG  
GEBÄUDEMANAGEMENT  
FRIEDRICH-EBERT-ANLAGE 50  
69117 HEIDELBERG

BEHORDE:

ARCHITEKT:

BL.NR. : 173-2-8  
MASST.: 1:100  
DATUM : 03.12.2007  
GEZ. : OM

JOEST, WALTHER + PARTNER  
DIPL.ING.FREIE ARCHITEKTEN  
BERGSTR. 52 69120 HEIDELBERG  
TEL. 06221/439139 FAX 06221/475740