






Anlage 7.1 zur Drucksache
0247/2008/BV

Zukünftiges Straßennetz

- 1  bestehender Fußgängerbereich
- 2  zusätzlicher Fußgängerbereich
- 3  Fahrradstraße
- 4  öffentliche Straßen

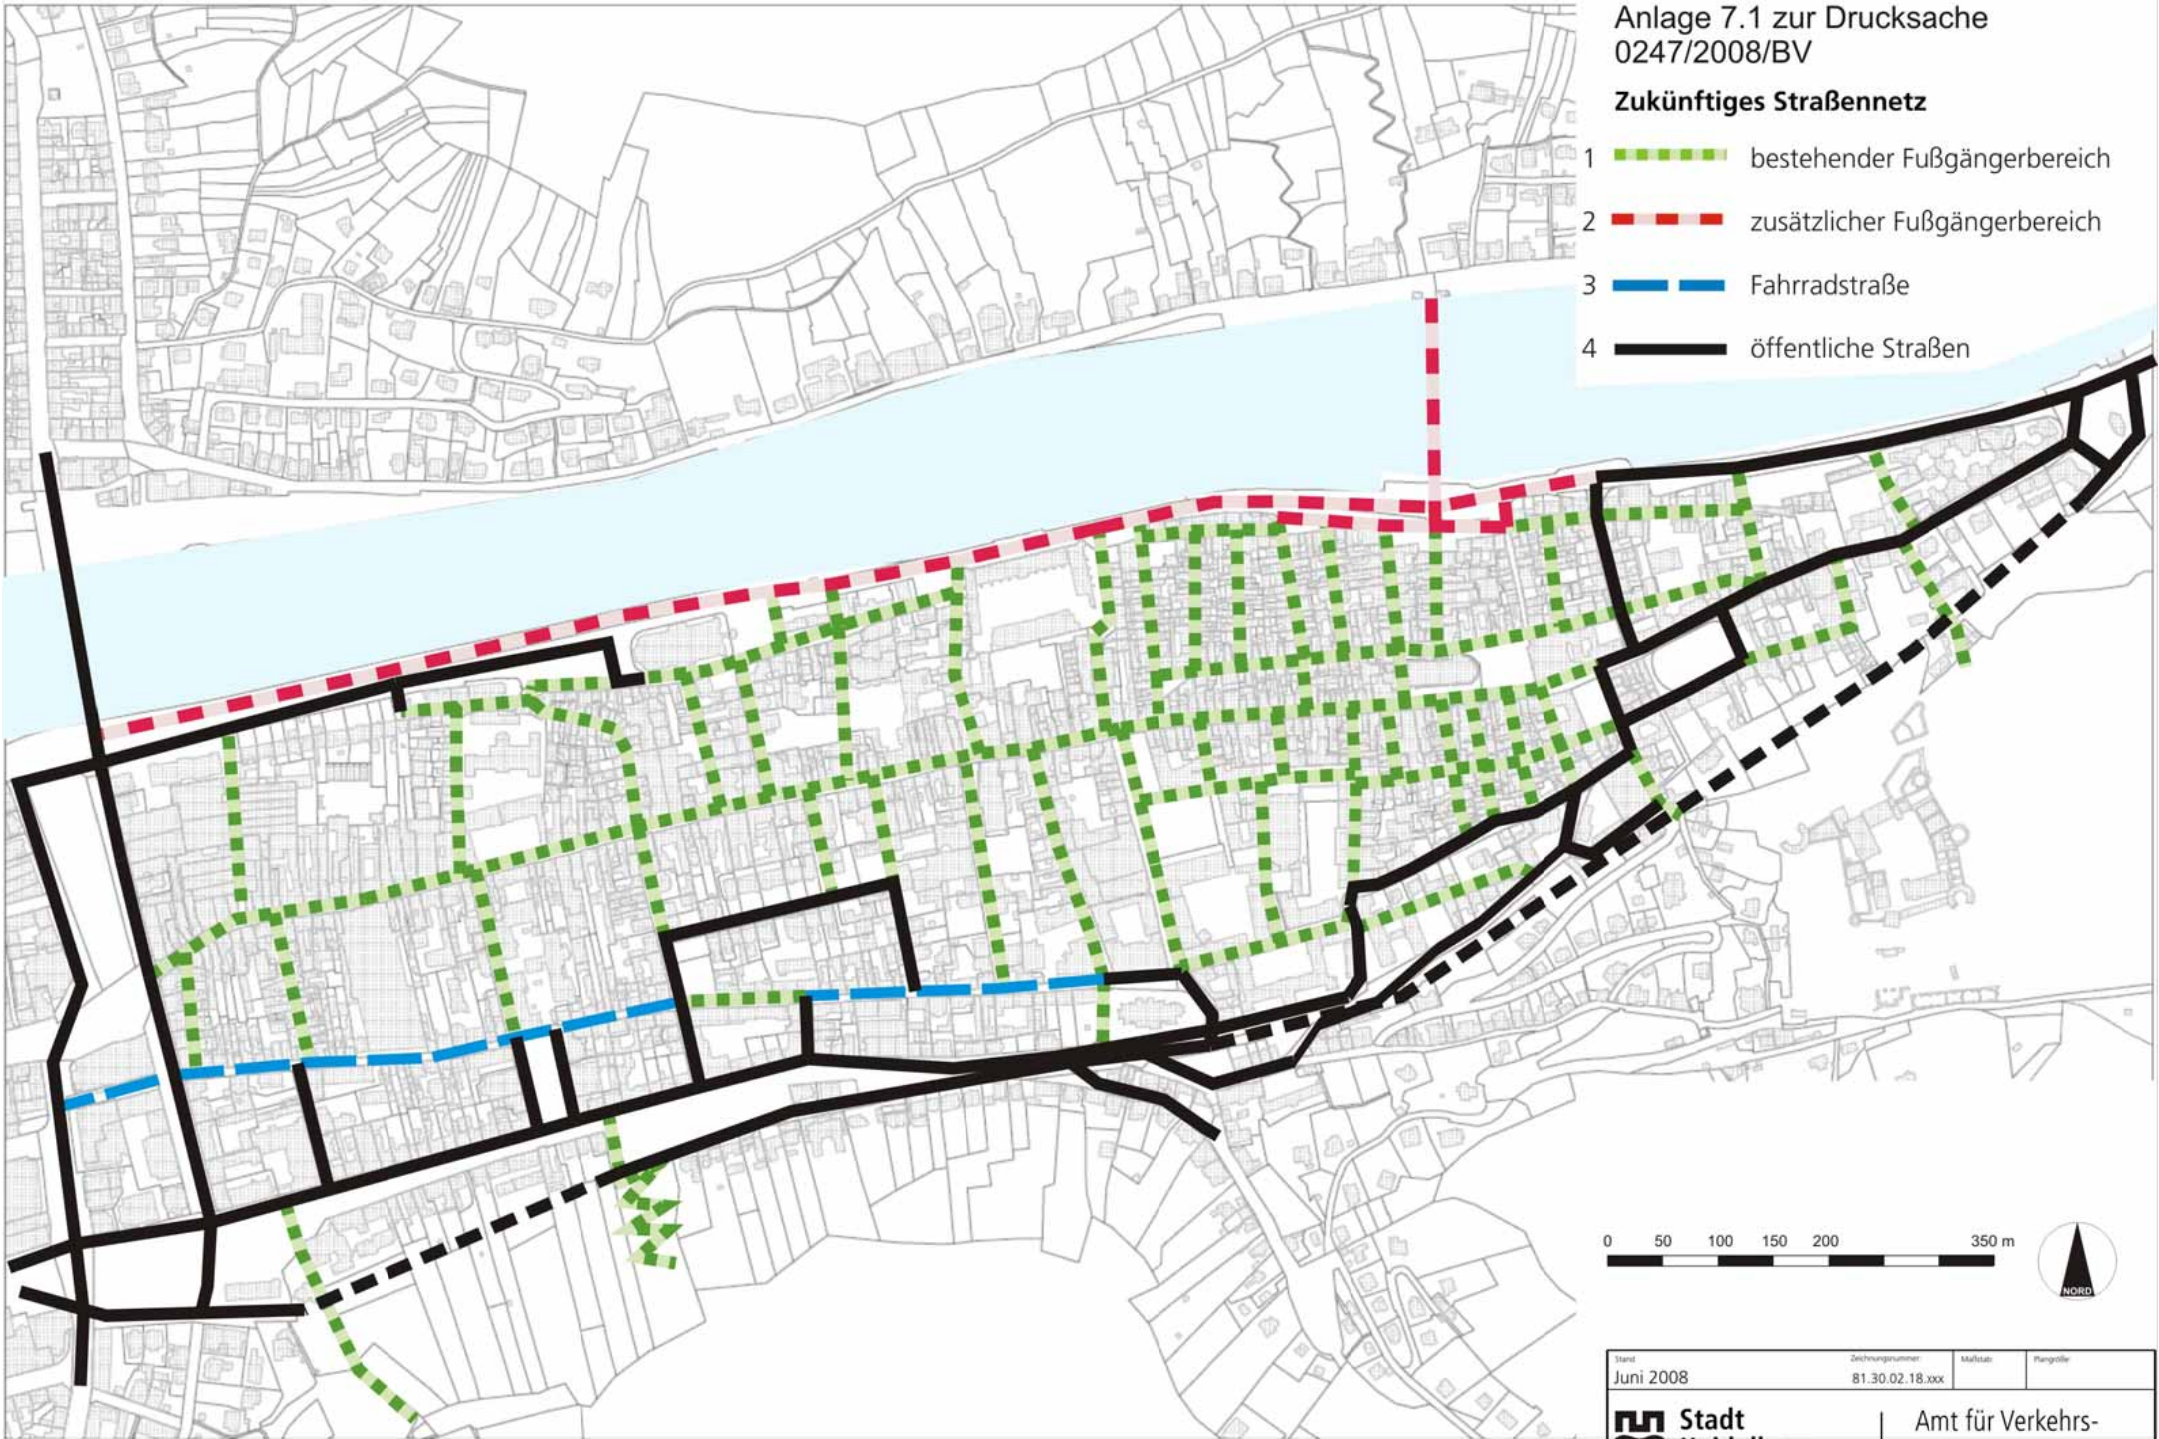

Anlage 7.2 zur Drucksache
0247/2008/BV

VERKEHRSELASTUNG DTV

ZUKÜNFTIGES NETZ

 Kfz-Ströme
unterschiedlicher Stärke