


Anlage 2 zur Drucksache 0289/2008/BV

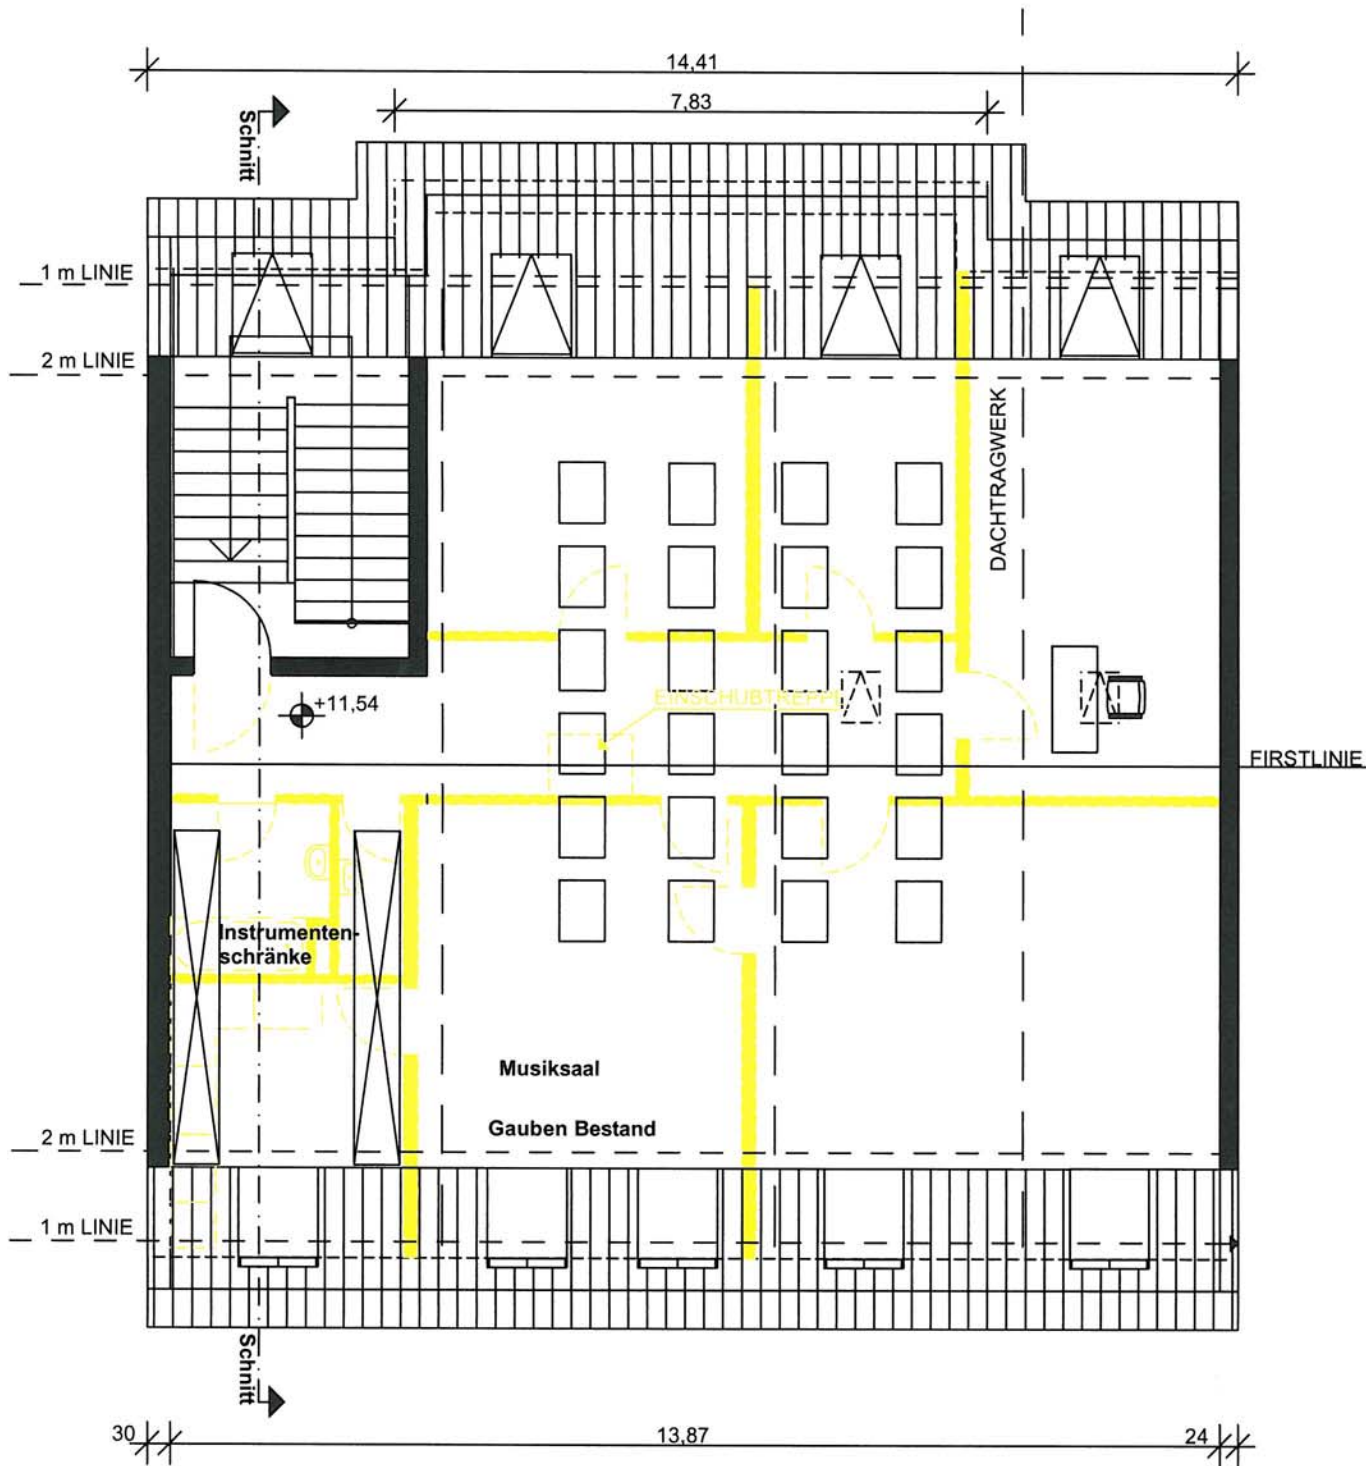

Stand: 02.07.2008

 Stadt Heidelberg	Gebäudemanagement
Projekt:	Plöck 40-42 Umbau der SMV-Räume (ehem. Hausmeisterwohnung) in einen Musiksaal
Projektnummer:	05 / 107
Bauherr:	Schulverwaltungsamt vertreten durch Herrn Ersten Bürgermeister Bernd Stadel
Projektplanung:	 GEBÄUDEMANAGEMENT Friedrich Ebert Anlage 50, 69117 Heidelberg
Planung:	 Architektenp. Bellm-Löffel-Lubs-Trager Sickingenstrasse 39, 69126 Heidelberg
Grundriss	
Dachgeschoss	
Masstab:	1 : 100
Plannummer:	