Anlage 2 zur Drucksache 0295/2008/BV

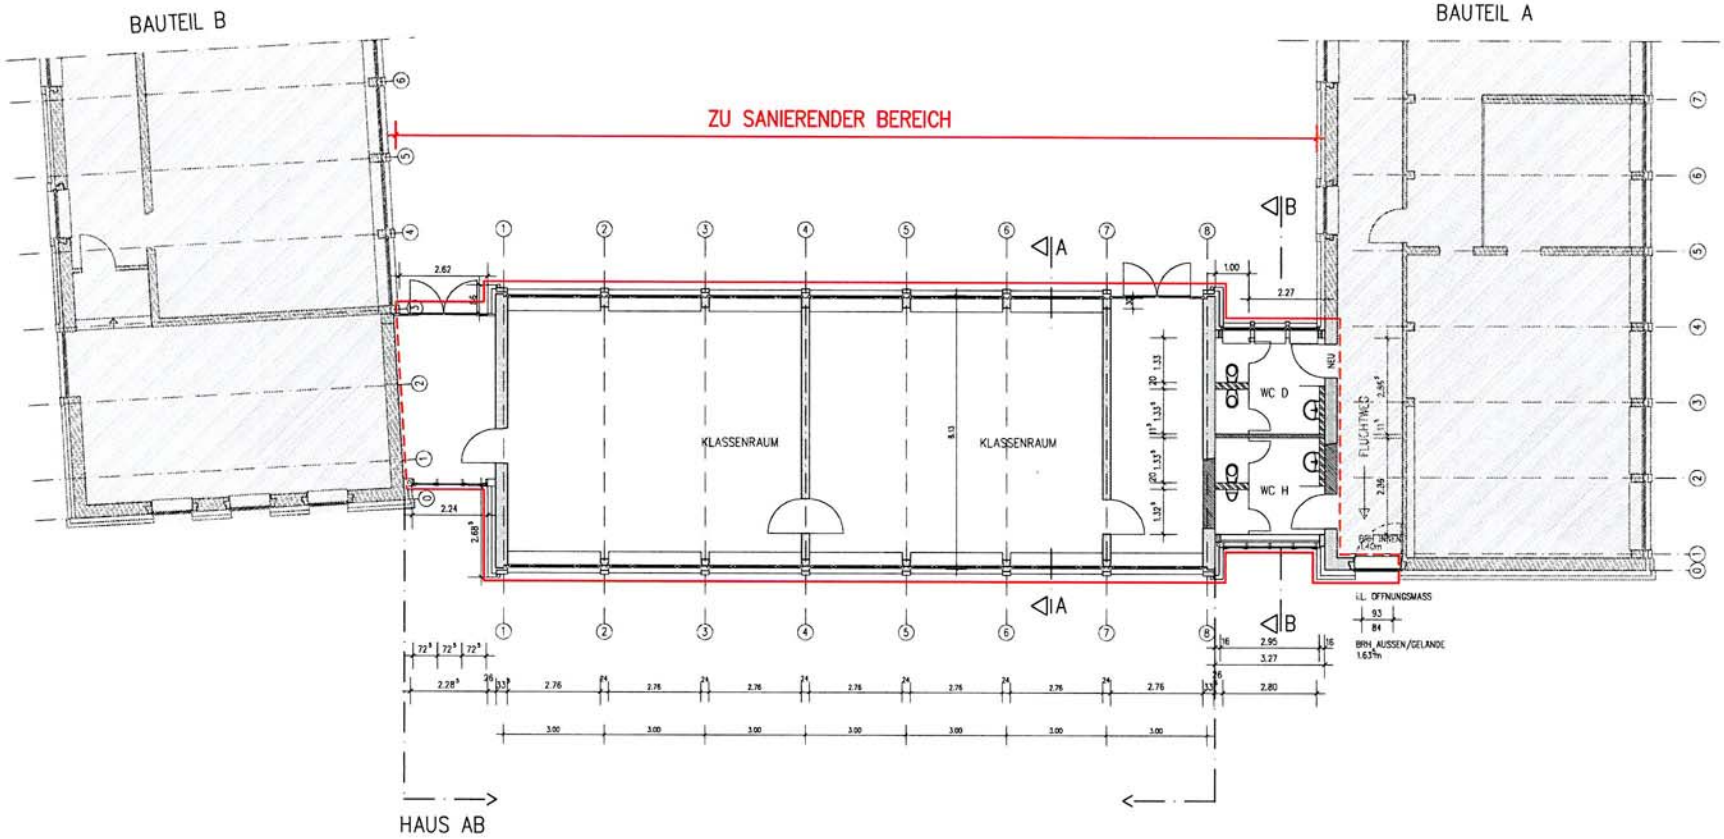

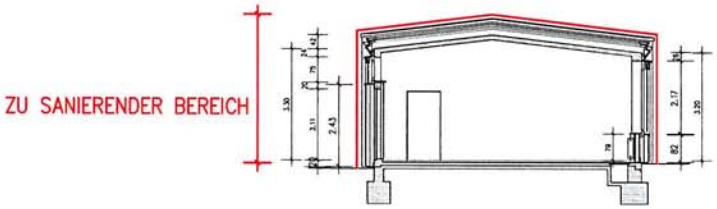

SCHNITT A–A, HAUS AB

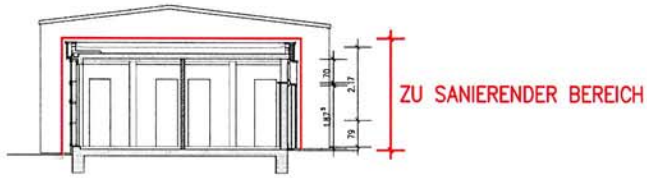

SCHNITT B–B, HAUS AB

BESTAND

Stadt Heidelberg

Sanierung der Dächer und Fassaden der Robert Koch Schule, Heidelberg
Kleingebergen Str. 2+2a
69124 Heidelberg

161/98/02

Stadt Heidelberg
Schulverwaltungsamt
Friedrich-Ebert-Platz 3
69117 Heidelberg

Stadt Heidelberg
Gebäudemanagement
Friedrich-Ebert-Anlage 50
69117 Heidelberg

ARCHITEKTURBÜRO SCHWERTFEGER – PARTNER – A S P –

Grundriss, Schnitt – Bauteil AB –
Grundriss, Schnitt – WC Bauteil A –

1 : 50

WC-001