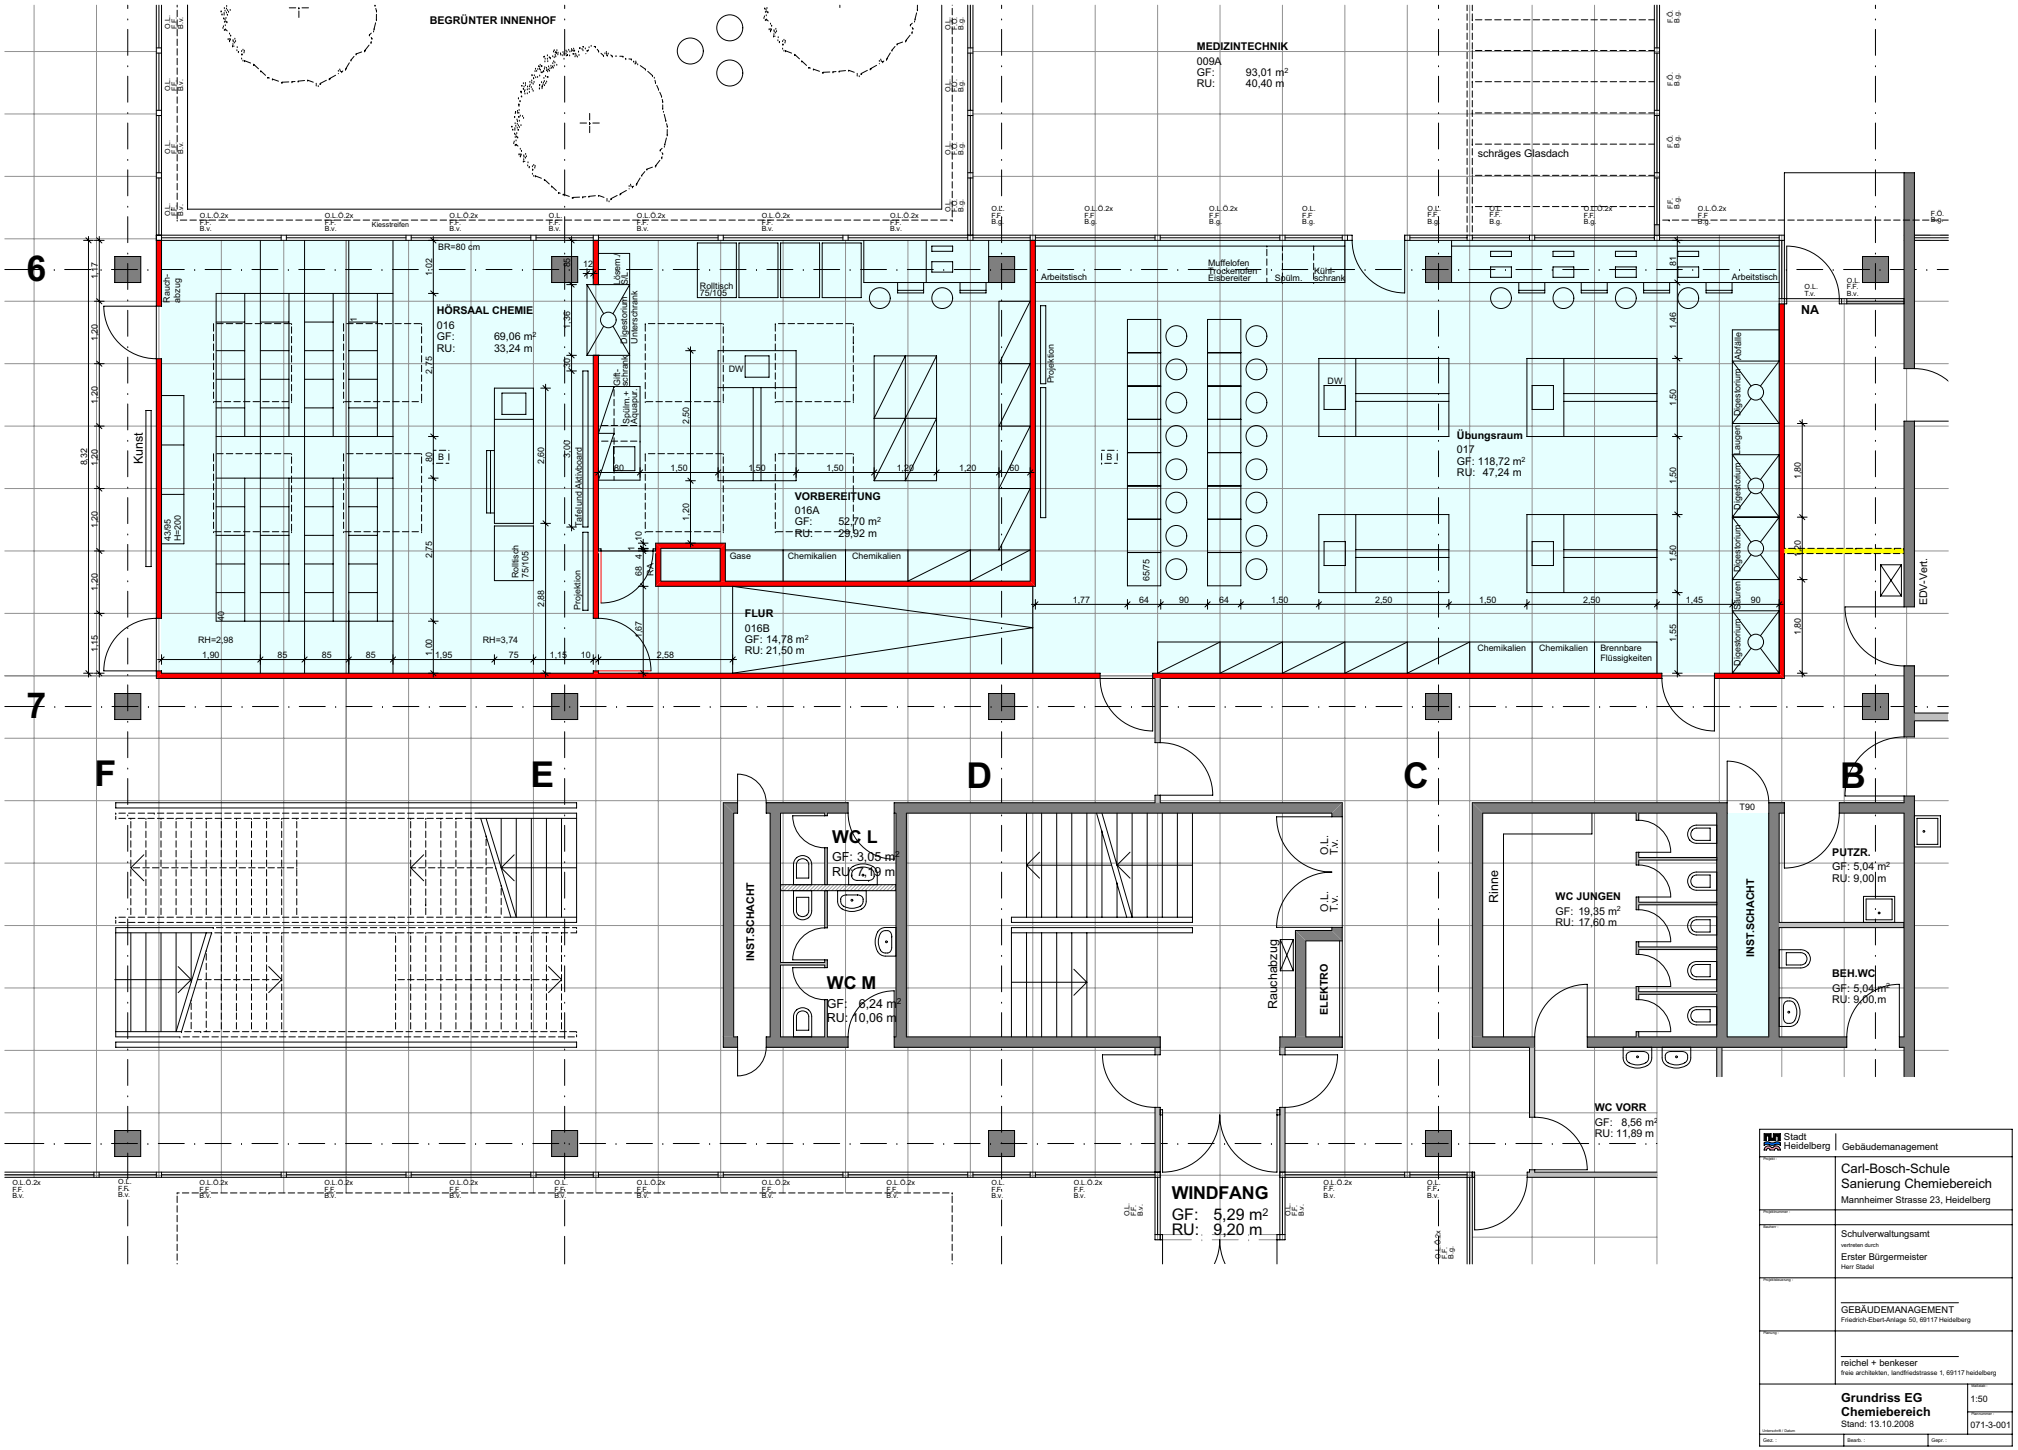
BEGRÜNTER INNENHOF
MEDIZINTECHNIK
009A
GF: 93,01 m²
RU: 40,40 m
schräges Glasdach
HÖRSAAL CHEMIE
016
GF: 69,06 m²
RU: 33,24 m
VORBEREITUNG
016A
GF: 52,70 m²
RU: 29,92 m
FLUR
016B
GF: 14,78 m²
RU: 21,50 m
Übungsraum
017
GF: 118,72 m²
RU: 47,24 m
NA
EDV-Vert.
Kunst
Rauchabzug
Rolltisch 75/105
Projektion
Arbeitstisch
Muffelofen Trockenofen Eisbereiter
Spülm.
Kühlschrank
Gase
Chemikalien
Brennbare Flüssigkeiten
Abfälle
Augen
Säuren
Digestorium
RH=2,98
RH=3,74
6
7
F
E
D
C
B
WC L
GF: 3,05 m²
RU: 7,19 m
WC M
GF: 6,24 m²
RU: 10,06 m
INST.SCHACHT
Rauchabzug
ELEKTRO
WC JUNGEN
GF: 19,35 m²
RU: 17,60 m
Rinne
T90
PUTZR.
GF: 5,04 m²
RU: 9,00 m
BEH.WC
GF: 5,04 m²
RU: 9,00 m
WC VORR
GF: 8,56 m²
RU: 11,89 m
WINDFANG
GF: 5,29 m²
RU: 9,20 m
Stadt Heidelberg
Gebäudemanagement
Carl-Bosch-Schule
Sanierung Chemiebereich
Mannheimer Strasse 23, Heidelberg
Schulverwaltungsamt
vertreten durch
Erster Bürgermeister
Herr Stadel
GEBÄUDEMANAGEMENT
Friedrich-Ebert-Anlage 50, 69117 Heidelberg
reichel + benkeser
freie architekten, landfriedstrasse 1, 69117 heidelberg
Grundriss EG
Chemiebereich
Stand: 13.10.2008
1:50
071-3-001