


2. Bauabschnitt 2010

Anlage 2 zur Drucksache 0454/2008/BV

Naturwissenschaftl/ Technik	EG 107
300	<ul style="list-style-type: none"> - Wände sanieren, lsbzg abbauen - Tür Vorbereitung Neu - Türen beschichten - Fenster beschichten - Verdunkelungsanlage Außenfenster - Heizkörper/Leitungen beschichten - Unterdiele F50/Akustikdicke
400	<ul style="list-style-type: none"> - Ergänzung/Änderung Leitungsnetz - Beleuchtung/Digestorium - Heizkörper ersetzen - Internetzgänge
600	<ul style="list-style-type: none"> - Schülerarbeitsplätze (33 Plätze) - Schränke verglast mit Aufsätzen - Medienversorgung von Decke - Digestorium mobil Neu - Laborspüle - Schränke verglast mit Aufsätzen

Biologie	EG 105
300	<ul style="list-style-type: none"> - Wände sanieren, lsbzg abbauen - Türen beschichten - Tür Vorbereitung Neu - Heizkörper/Leitungen beschichten - Fenster beschichten - Unterdiele F50 + Akustikdicke - Podeste entfernen - Bodenbelag erneuern
400	<ul style="list-style-type: none"> - Ergänzung/Änderung Leitungsnetz - Beleuchtung/Digestorium - Heizkörper ersetzen - Internetzgänge - Lastenauszug
600	<ul style="list-style-type: none"> - Schülerarbeitsplätze Neu (33 Plätze) - Schränke verglast mit Aufsätzen - Medienversorgung von Decke - Digestorium mobil Neu - Laborspüle

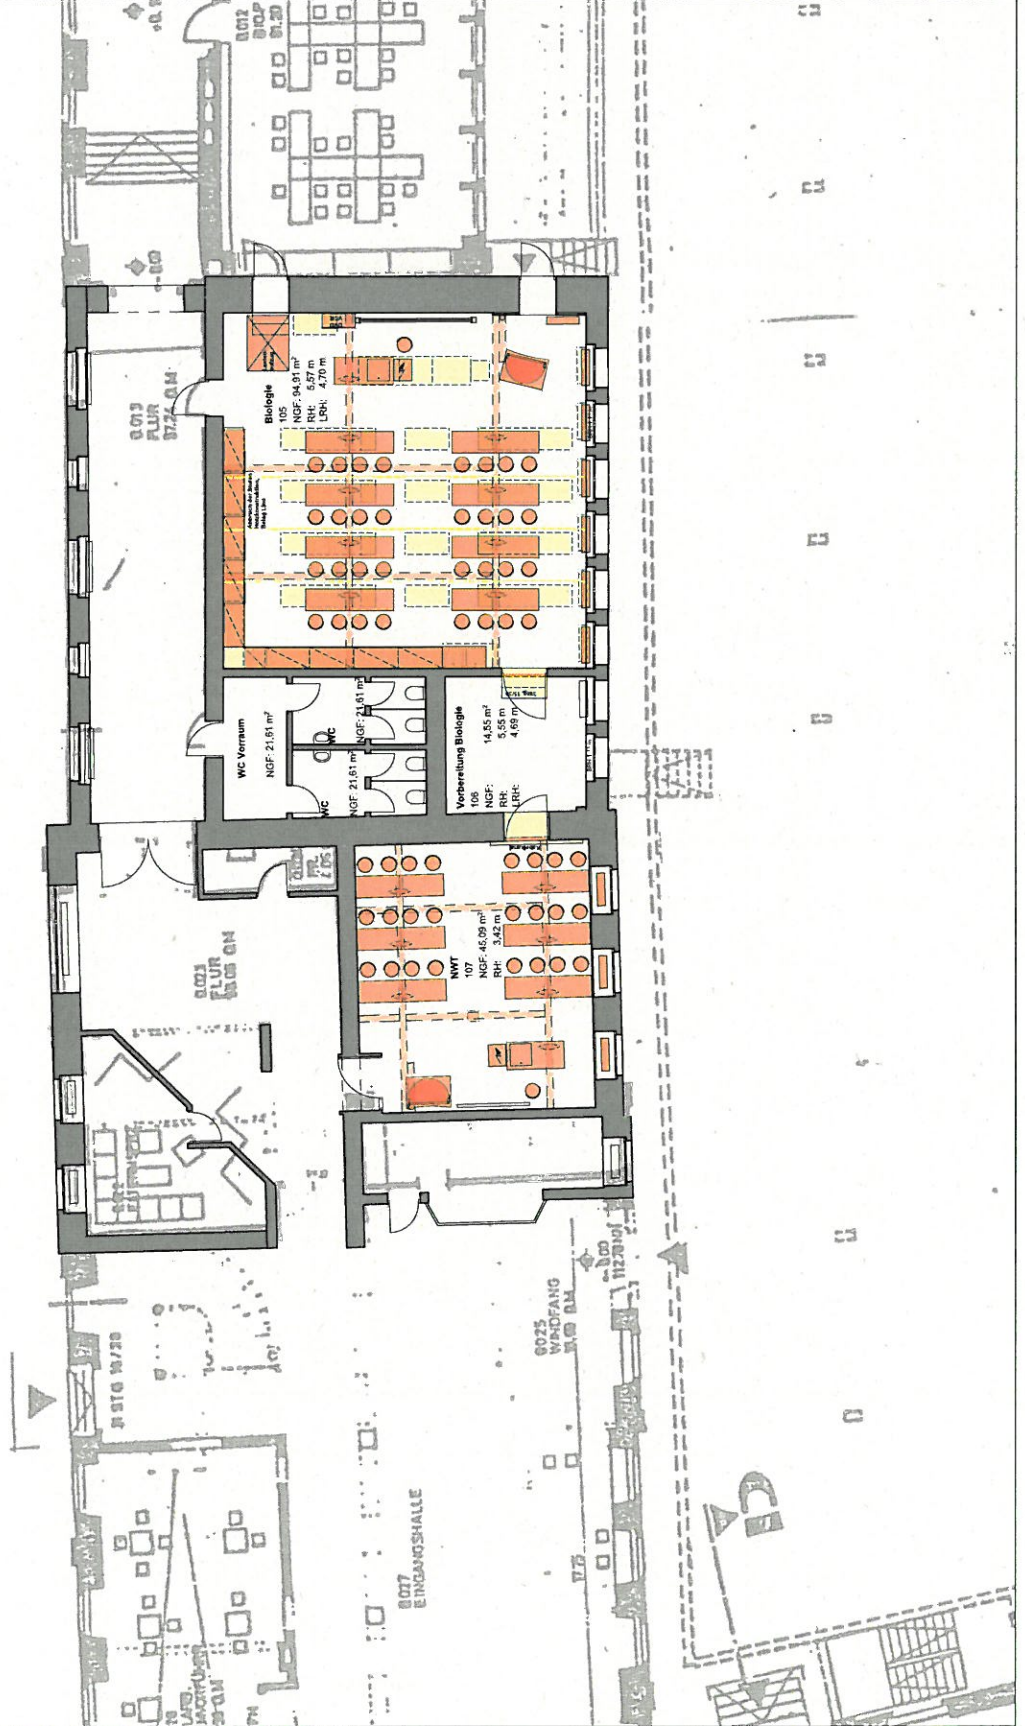

Lage



	Gebäude- management Heilbronn				
	Blöck 40-42 Heilbronn Gymnasium Spänerung Fachklassen 2. Bauabschnitt UG - 2010				
	08-148				
	Schulverwaltung Heilbronn Herrn Bernd Stübli				
	Gebäudemanagement Friedrich-Ebert-Anlage 50 69117 Heilbronn				
	APBR Fachlehrerschicht/Bellm-Löffel-Lüb-Finger Schulstraße 39 69126 Heilbronn Tel. 06221-592577-0 Fax 06221-162779				
	<table border="1"> <tr> <td>Maßstab</td> <td>1:100</td> </tr> <tr> <td>Verzeichnis</td> <td>AE-EG-00</td> </tr> </table>	Maßstab	1:100	Verzeichnis	AE-EG-00
Maßstab	1:100				
Verzeichnis	AE-EG-00				
	<table border="1"> <tr> <td>Übersicht Biologie-Bereich</td> <td>Blatt...</td> </tr> <tr> <td>Gepl.:</td> <td>Gepl.:</td> </tr> </table>	Übersicht Biologie-Bereich	Blatt...	Gepl.:	Gepl.:
Übersicht Biologie-Bereich	Blatt...				
Gepl.:	Gepl.:				