


1. Bauabschnitt 2009

Anlage 1 zur Drucksache 0454/2008/BV

- Flur UG 001**
- 300 - Wände sanieren, farbig abtönen
 - 400 - Akustikdecken
 - 600 - Bodenbelag erneuern
 - 900 - Schränke Neu

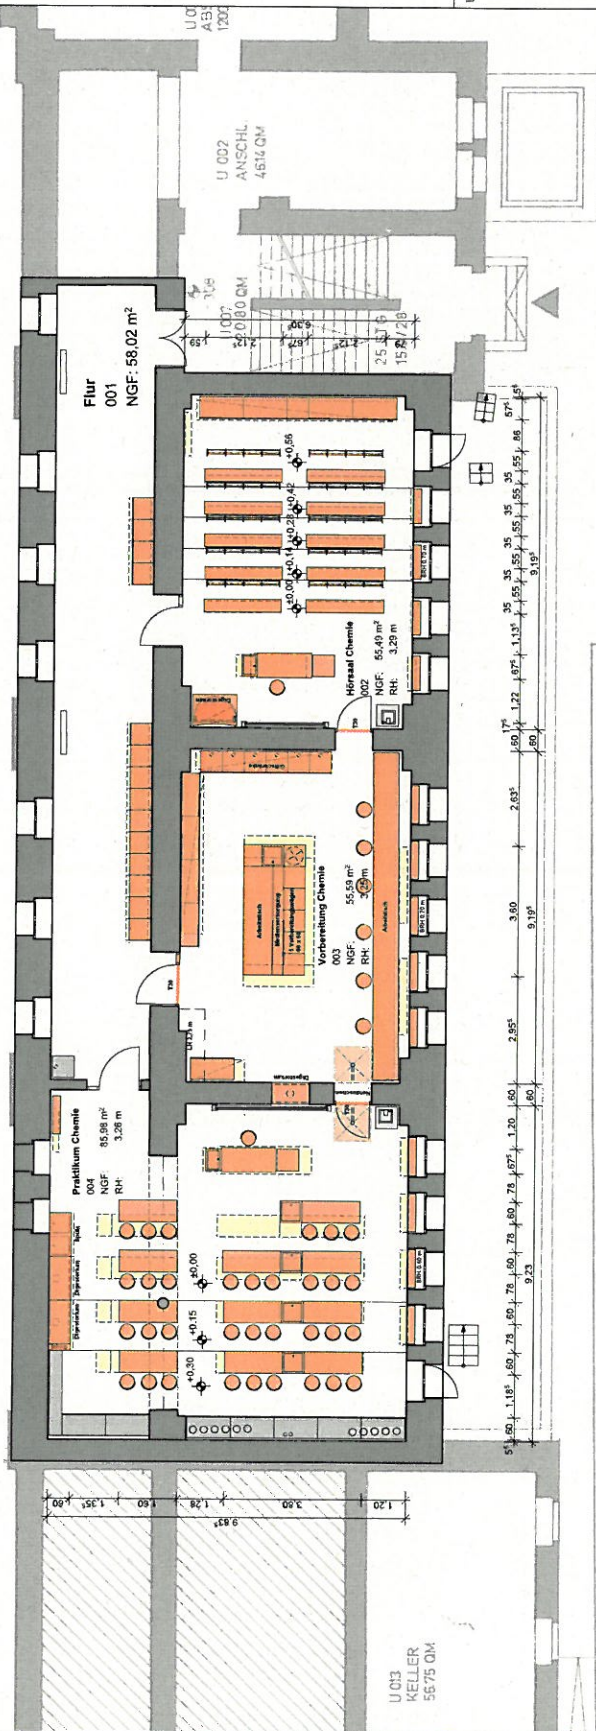

- Praktikum Chemie UG 004**
- 300 - Wände sanieren, farbig abtönen
 - 400 - Tür Vorbereitung Neu T30
 - 400 - Türen beschichten
 - 400 - Heizkörper/Leitungen beschichten
 - 400 - Akustikdecke
 - 400 - Bodenbelag erneuern
 - 400 - Podeste anpassen/verlängern
 - 400 - Ergänzung/Änderung Leitungsnetz
 - 400 - Beleuchtung/Digestorium
 - 400 - Heizkörper ersetzen
 - 400 - Internetzugänge
 - 600 - Digestorien Schuler Neu
 - 600 - Digestorien Stühle Neu
 - 600 - Schülertischmodule
 - 600 - Lehnstuhl
 - 600 - Spülen Neu
 - 600 - Projektionswand
 - 600 - Schränke verglast mit Aufsätzen

- Vorbereitung Chemie UG 003**
- 300 - Wände sanieren, farbig abtönen
 - 400 - Eingangstür Neu T30
 - 400 - Türen beschichten
 - 400 - Heizkörper/Leitungen beschichten
 - 400 - Akustikdecke
 - 400 - Bodenbelag erneuern
 - 400 - Ergänzung/Änderung Leitungsnetz
 - 400 - Beleuchtung/Digestorium
 - 400 - Heizkörper ersetzen
 - 400 - Internetzugänge
 - 600 - Digestorium Neu
 - 600 - Digestorien mit Spüle und Medienversuche
 - 600 - Labormaschine
 - 600 - Lehrarbeitsstisch (6 Plätze)
 - 600 - Chemikalschranke mit Entlüftung
 - 600 - Lagertische verglast

- Hörsaal Chemie UG 002**
- 300 - Wände sanieren, farbig abtönen
 - 400 - Eingangstür beschichten
 - 400 - Tür Vorbereitung Neu T30
 - 400 - Heizkörper/Leitungen beschichten
 - 400 - Akustikdecke
 - 400 - Bodenbelag erneuern
 - 400 - Ergänzung/Änderung Leitungsnetz
 - 400 - Beleuchtung/Digestorium
 - 400 - Heizkörper ersetzen
 - 400 - Internetzugänge
 - 600 - Hörsaalbeleuchtung Neu (40 Plätze)
 - 600 - Schränke Neu
 - 600 - Digestorium Neu
 - 600 - Lehrstisch Neu

		Gepl. durch: Plöck 40-42 Hölderlingymnasium Sanierung Fachklassen 1. Bauabschnitt UG - 2009
Proj. durch: 08-148	Vertr. durch: Schulverwaltungsamt vertreten durch Herrn Bernd Stadel	Profession: Gebäudemanagement Friedrichstraße 50 69117 Heidelberg
Architekturbüro: ap88 Architektenpartnerschaft Bellm-Löffel-Lubs-Träger Steinengraben 39 69117 Heidelberg (06 221-150257-0 fax: 06221-152779	Maßstab: 1:100	Objekt: Untergeschoss Übersicht Chemie-Bereich
Blatt: 16	Bearb.:	Gepr.: AE-UG-01