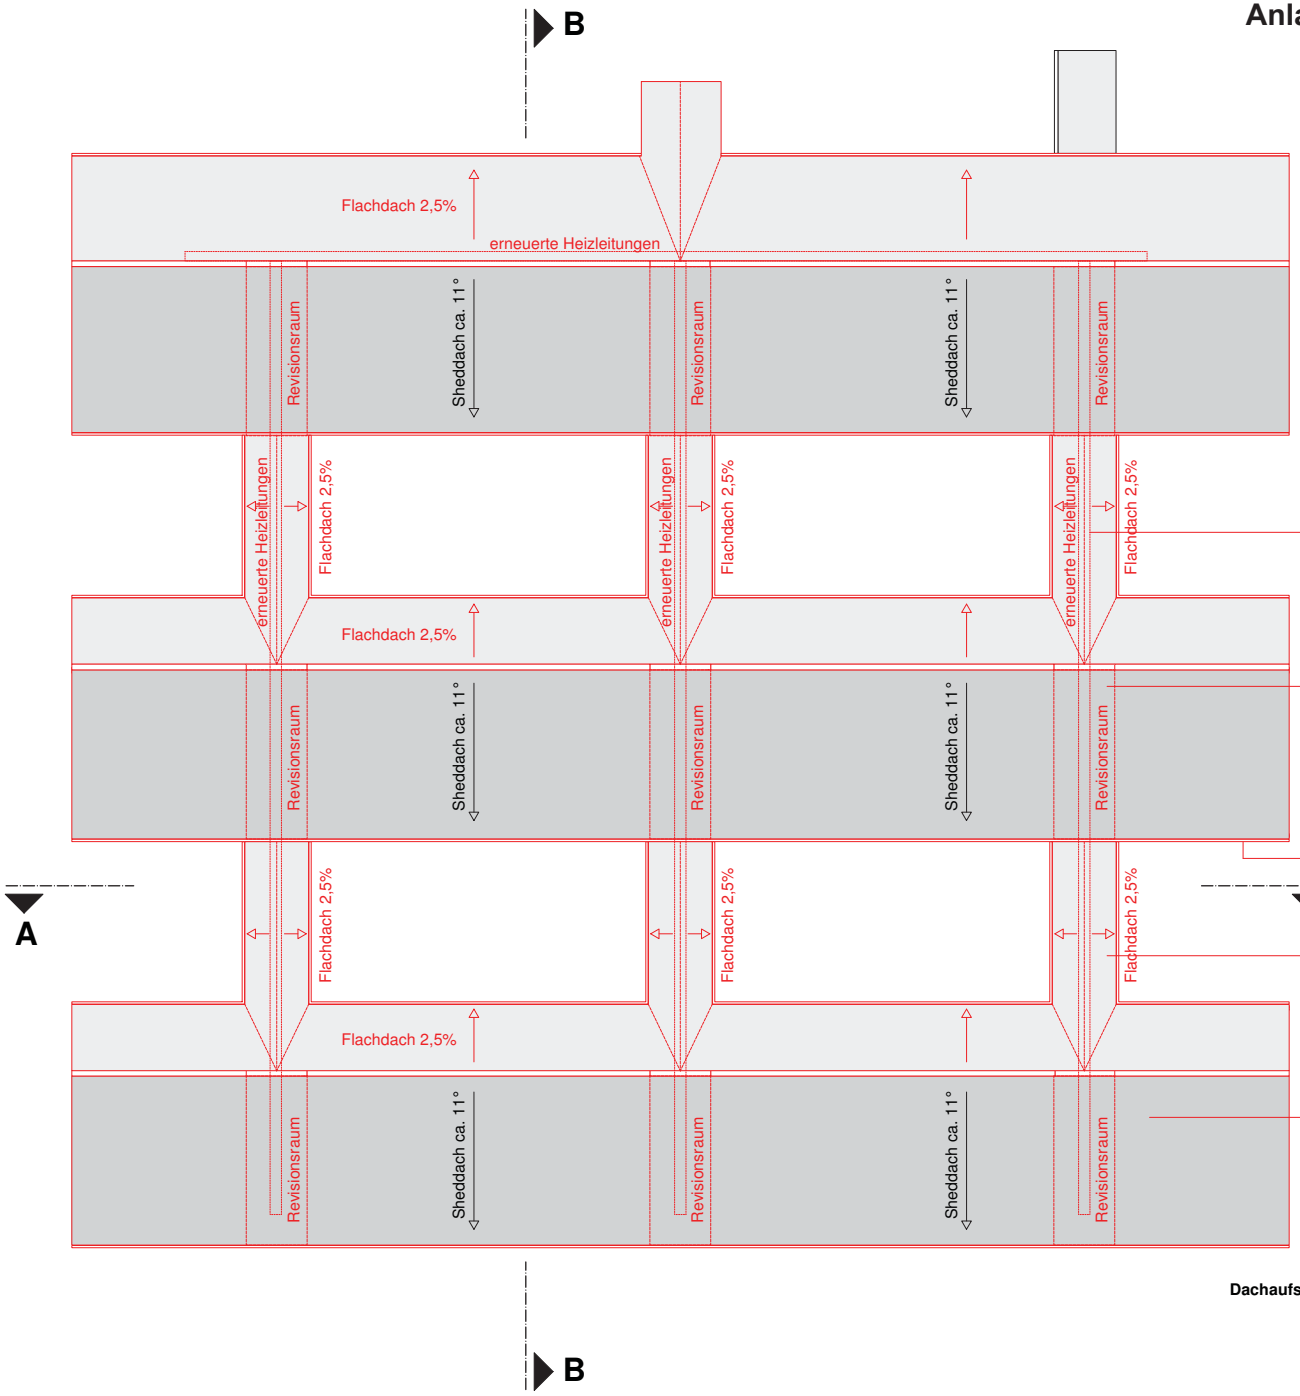

Paket Dachsanierung:
Erneuerung der Heizleitungen
- Rückbau der Bestandsleitungen
- neue Heizleitungen oberhalb der Deckenplatte
- Einbettung der Leitungen in die neue Dämmung

Paket Dachsanierung:
Ergänzung der Shedddächer im Flurbereich
- Rückbau der undichten Satteldächer aus Blech
- Ergänzung des Sheddachs als Zimmermannkonstruktion
- Schaffung eines Revisionsraumes für Heizleitungen
- Verringerung der Anschlußpunkte und der Oberfläche

Paket Dachsanierung:
neue Dachentwässerung
- Rückbau der asbesthaltigen Attika
- neue außenliegende Dachentwässerung
- neue Regenfallrohre
- neue Attikaverkleidung

Paket Dachsanierung:
Erneuerung der Flachdächer
- Rückbau der undichten Blechdeckung
- neuer Flachdachaufbau mit zeitgemäßer Dämmung (U<0,2)
- extensive Dachbegrünung, alternativ Bekiesung

Paket Dachsanierung:
Erneuerung der Sheddächer
- Rückbau der Stehpfalzdeckung
- neuer Flachdachaufbau mit zeitgemäßer Dämmung (U<0,2)
- extensive Dachbegrünung, alternativ Bekiesung

Dachaufsicht 1:100

N

Stadt Heidelberg | Gebäude-management

Projekt: Pestalozzi Grundschule
Rohrbacher Straße 96
69126 Heidelberg

Projektschlüssel:

Bauherr: Amt für Schule und Bildung
vertreten durch
Herrn Ersten Bürgermeister
Bernd Stadel

Projektsteuerung: GEBÄUDEMANAGEMENT
Friedrich Ebert Anlage 53, 69117 Heidelberg

Planung: motorplan Architektur und Stadtplanung
Landfriedstraße 14 69117 Heidelberg
fon. 06221/652166 fax.-67

Dachsanierung

Dachaufsicht

Maßstab: 1: 100

Plannummer: EV-PGS-01