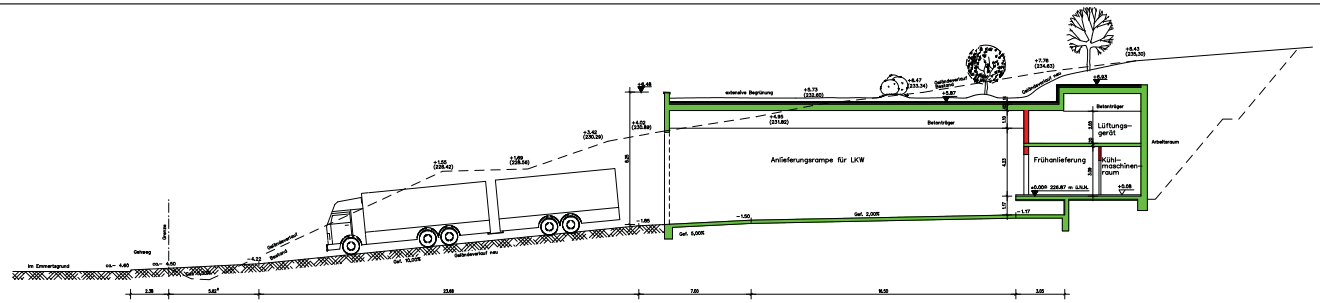


Schnitt A–A

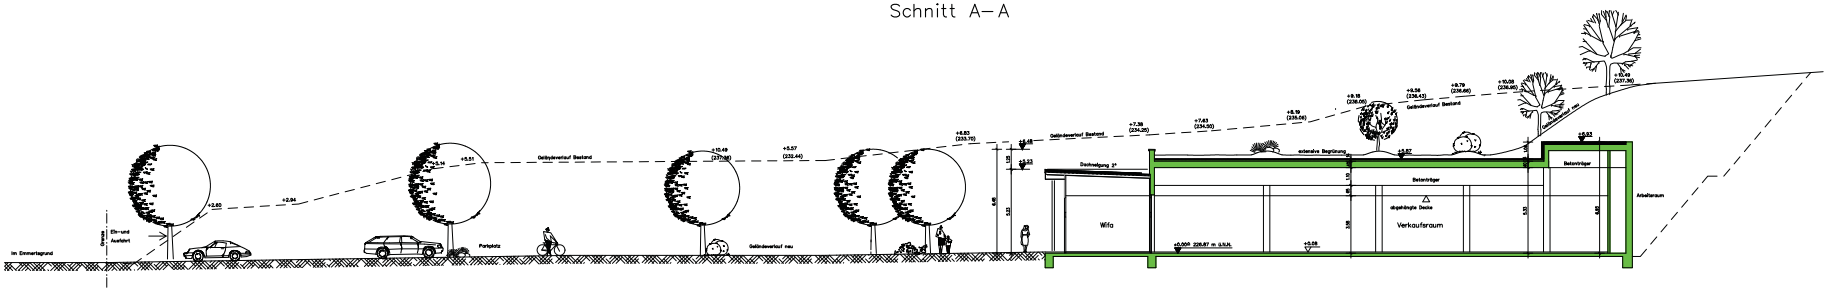


Schnitt B–B

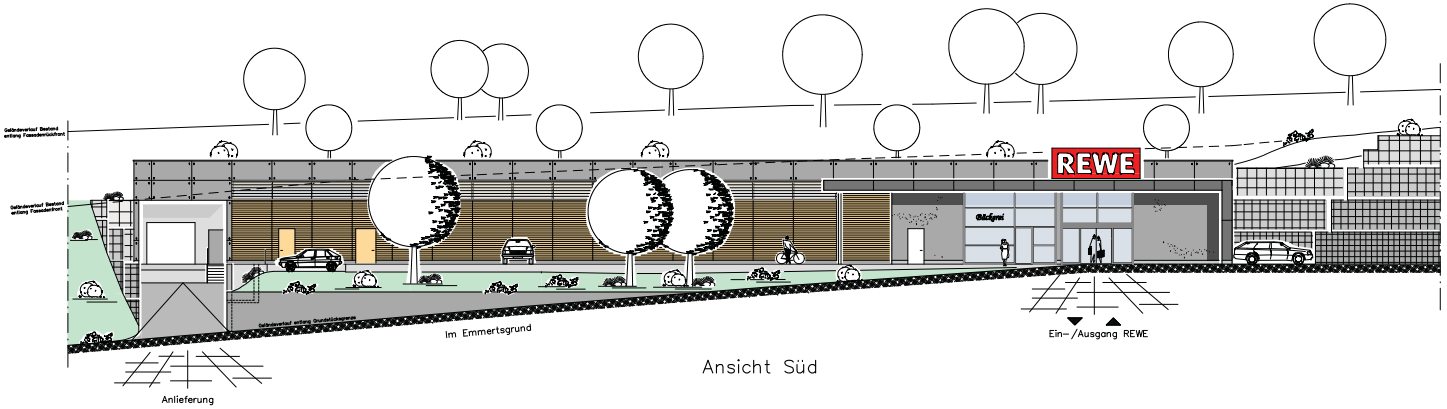


Ansicht Süd

# Bauantrag

**Bauvorhaben:** Neubau eines REWE-Marktes
mit 90 Stellplätzen
in 69126 Heidelberg-Emmertsgrund
Im Emmertsgrund

**Bauherr:** INWO Projektgesellschaft Delta GmbH
Rudolf-Diesel-Straße 5
69207 Sandhausen
Tel. (06224) 9386-0
Fax (06224) 9386-50

**Planung:** Planungsgemeinschaft
**Jürgen Machmeier**
Carmen Küpferling
Rudolf- Diesel- Straße 5
69207 Sandhausen
Tel.: 06224 / 9386-0

| Plan-bezeichnung | Schnitte/Ansicht | Datum | Plan-Nr. |
|---|---|---|---|
| | | 19.02.2009 | 203 |
| | | Maßstab | gezeichnet |
| | | 1: 100 | CK |