


-0.75 = FFB Platzniveau = 112.90 ü.NN

ENTWURF		
BAUVORHABEN		
Sanierung & Umbau Altes Hollenbad Berghelm		09115 Heidelberg Flurstück Nr. 202
BAUHERR		
Dipl. Kfm. Hans-Jörg Kraus		Vollstraße 3 69115 Heidelberg Tel. 06221/4799-0 info@evoo-Heidelberg.de
PLANUNG		
Architekten		Hausarchitekten Lorenz, St 69130 Heidelberg Tel. 06221-4068-0 office@ev-architekten.de
PLANINHALT		
BÄDEREBENE		+2.45
BEARB: J.VdV	BLATTNR: A1 (84.1x59.4)	GEZ: xx
MASSSTAB: 1:200	PROJEKT-NR.: 2006-40	DATUM: 10.10.2008

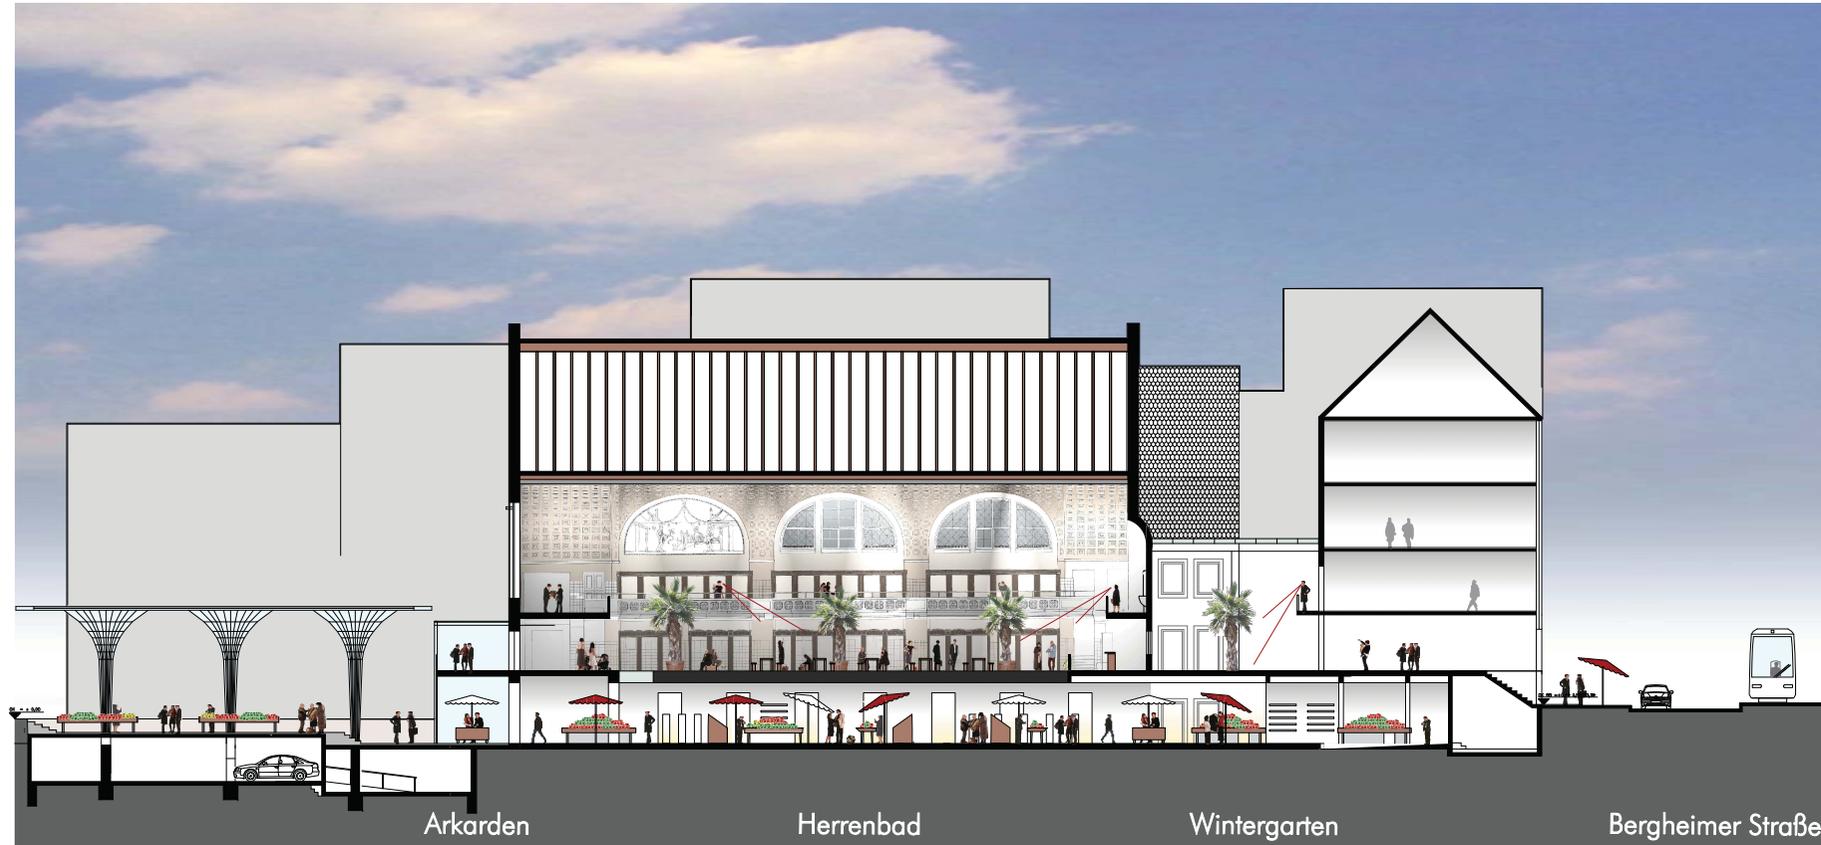

Arkaden

Herrenbad

Wintergarten

Bergheimer Straße

ENTWURF

BALUVORHABEN		ansatz:
Sanierung & Umbau Altes Hallenbad Bergheim		49115 Heideberg Flurstück-Nr. 1000
BALUHERR		Vollstraße 3
Dipl.-Kfm. Hans-Jörg Kraus		49115 Heideberg Tel. 06221/4799-0 info@evv-heidberg.de
PLANUNG		Hausdorfschulze Lander: 2b
[evv] architekten		49115 Heideberg Tel. 06221-4666-0 office@evv-architekten.de
PLANINHALT		BB
SCHNITT BB		
BEARB: J/vw	BLATTNR: A1 (84.1x59.4)	GEZ: xx
MASTAB: 1:200	PROJEKT-NR.: 2006-40	DATUM: 10.10.2008