



Schnitt BB

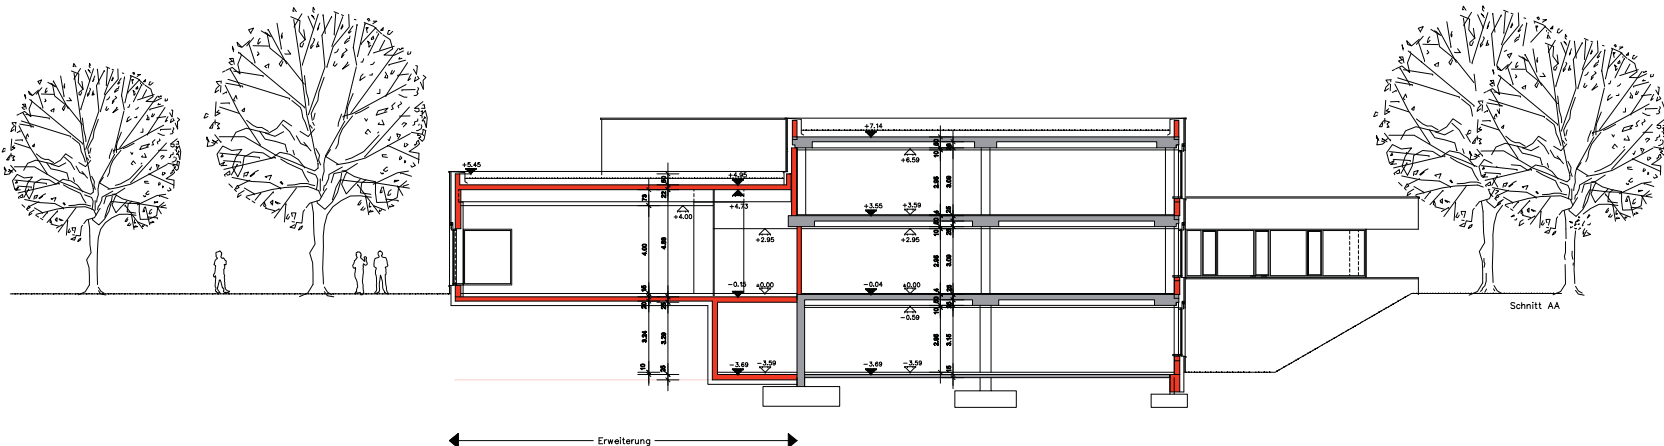

Schnitt AA

 Stadt Heidelberg		Gebäude- management
Projekt:		Baden-Badener-Straße 14 Primarstufe der IGH Sanierung und Erweiterung
Bestand:		Amt für Schule und Bildung vertreten durch Herrn Ersten Bürgermeister Bernd Städtel
Projektleitung:		GEBÄUDEMANAGEMENT Friedrich Ebert Anlage 50, 69117 Heidelberg
Planung:		Michael Weindel & Junior Architekten GBR im Ernährungsgrund 14, 74337 Waldbrunn
Entwurf (Stand 31.03.2009)		Maßstab 1 : 100
Schnitt		Blatt E5