


Westansicht (Haupteingang)

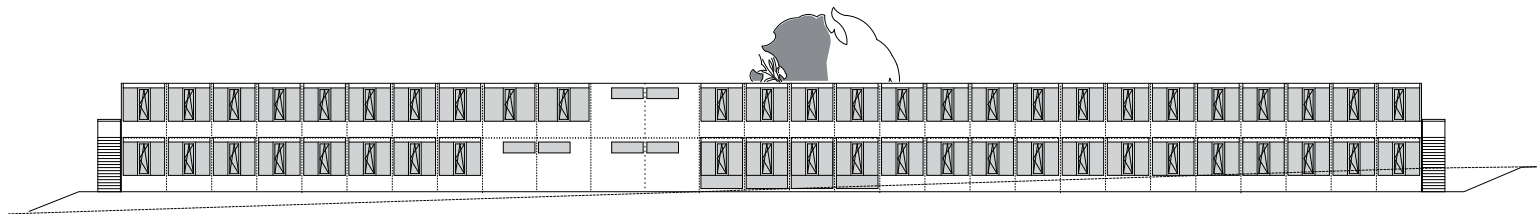

Ostansicht

	Gebäude- management
Projekt	Baden-Badener-Straße 14 Primerstufe der IGH Sanierung und Erweiterung
Kommision	Amr für Schule und Bildung voraus durch Herrn Ersten Bürgermeister Gerd Stank
Planungsbüro	GEBÄUDEMANAGEMENT Friedrich Ebert Anlage 50, 69117 Heidelberg
Architekt	Michael Weindl & Junior Architekten GBR Im Ertelgründ 14, 76537 Waldbrunn
Entwurf (Stand 31.03.2009)	
Schnitt AA und Ansichten	
Maßstab: 1 : 100	
Blatt: E2	